


Tlakově nezávislá předávací stanice dvoustupňová AQHS PAVILON A34

34.1SO9.UT.0000/OPS

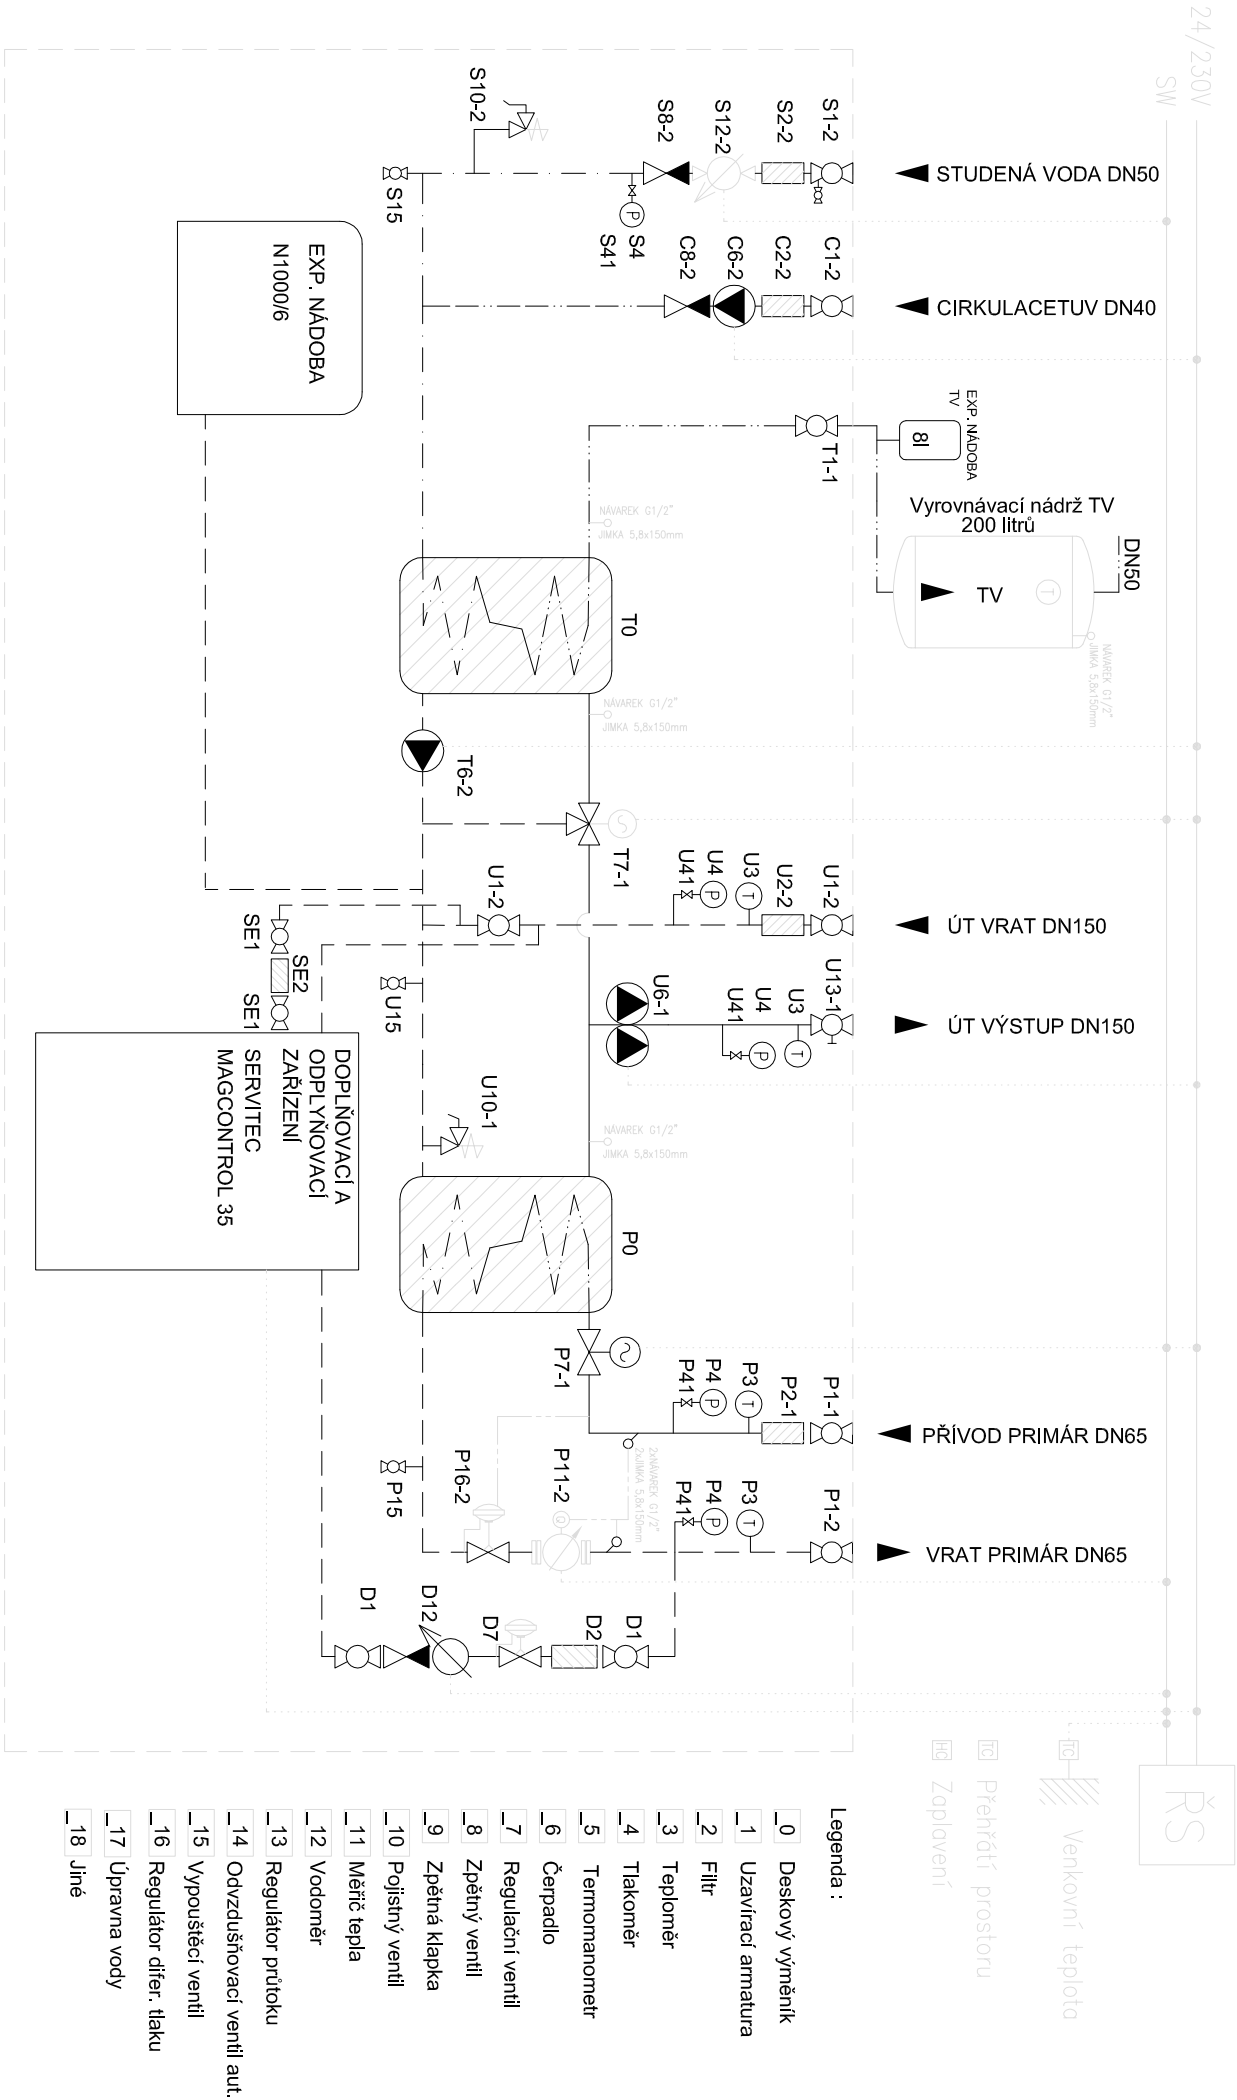

UKB D - Univerzitní kampus Bohunice, fáze D


UNIVERZITNÍ KAMPUS
BRNO-BOHUNICE, ČESKÁ REPUBLIKA

INVESTOR / DEVELOPER	MASARYKOVA UNIVERZITA
ZÁSTUPCE / REPRESENTATIVE	IRENA ČERNÁ
MANAŽER PROJEKTU / PROJ. MANAGER	
ZÁSTUPCE / REPRESENTATIVE	
GENERÁLNÍ DODAVATEL	SDRUŽENÍ VESELÝ + ESOX
ZÁSTUPCE / REPRESENTATIVE	ROMAN BAŘIŇNA, PAVEL BUCHAL
GENERÁLNÍ PROJEKTANTI / ARCHITECT	A PLUS a.s.
VED. PROJEKTU / PROJECT LEADER	JIŘÍ DUCHÁČEK
PŘÍMÝ ZPRACOVATEL / COMPILER	TENZA a.s.



JAROMÍR ČERNÝ KAREL TUZA PETR UHLÍŘ

STAVBA / PROJECT	UKB - AVVA, FÁZE D
ČÍSLO ZAKÁZKY / ARCHIVE NO.	3088 - 38
STUPEŇ / PHASE	DKP
NÁZEV PS - SO / BUILDING TITLE	SO III - 309 - PAVILON A34
ČÁST / PART	06 - ÚSTŘEDNÍ VYTÁPĚNÍ

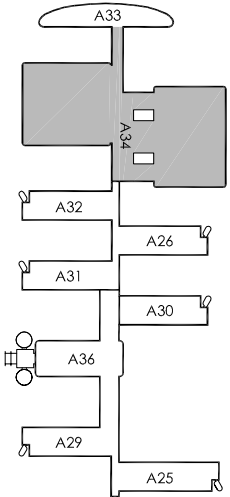

±0.000 = 281,700 BPV

NÁZEV VÝKRESU /
DRAWING TITLE

SCHÉMA OPS

VED. PROJEKTANT / CHECKED BY

ING. MAREK ŠULÁK

VYPRACOVAL / PREPARED BY

ING. VLADIMÍR SKÁLA

DATUM / DATE

2009 - 07 - 10

FORMÁT / FORMAT

2 × A4

MĚŘÍTKO / SCALE

-

STAVBA	STUPEŇ	ČÍSLO PS - SO	ČÁST	VÝKRES	REVIZE
UKB D	DKP	D 309	06	022	00
PROJECT	PHASE	BUILDING TITLE	PART	NO.	REVISION