STROJOVNA VZT

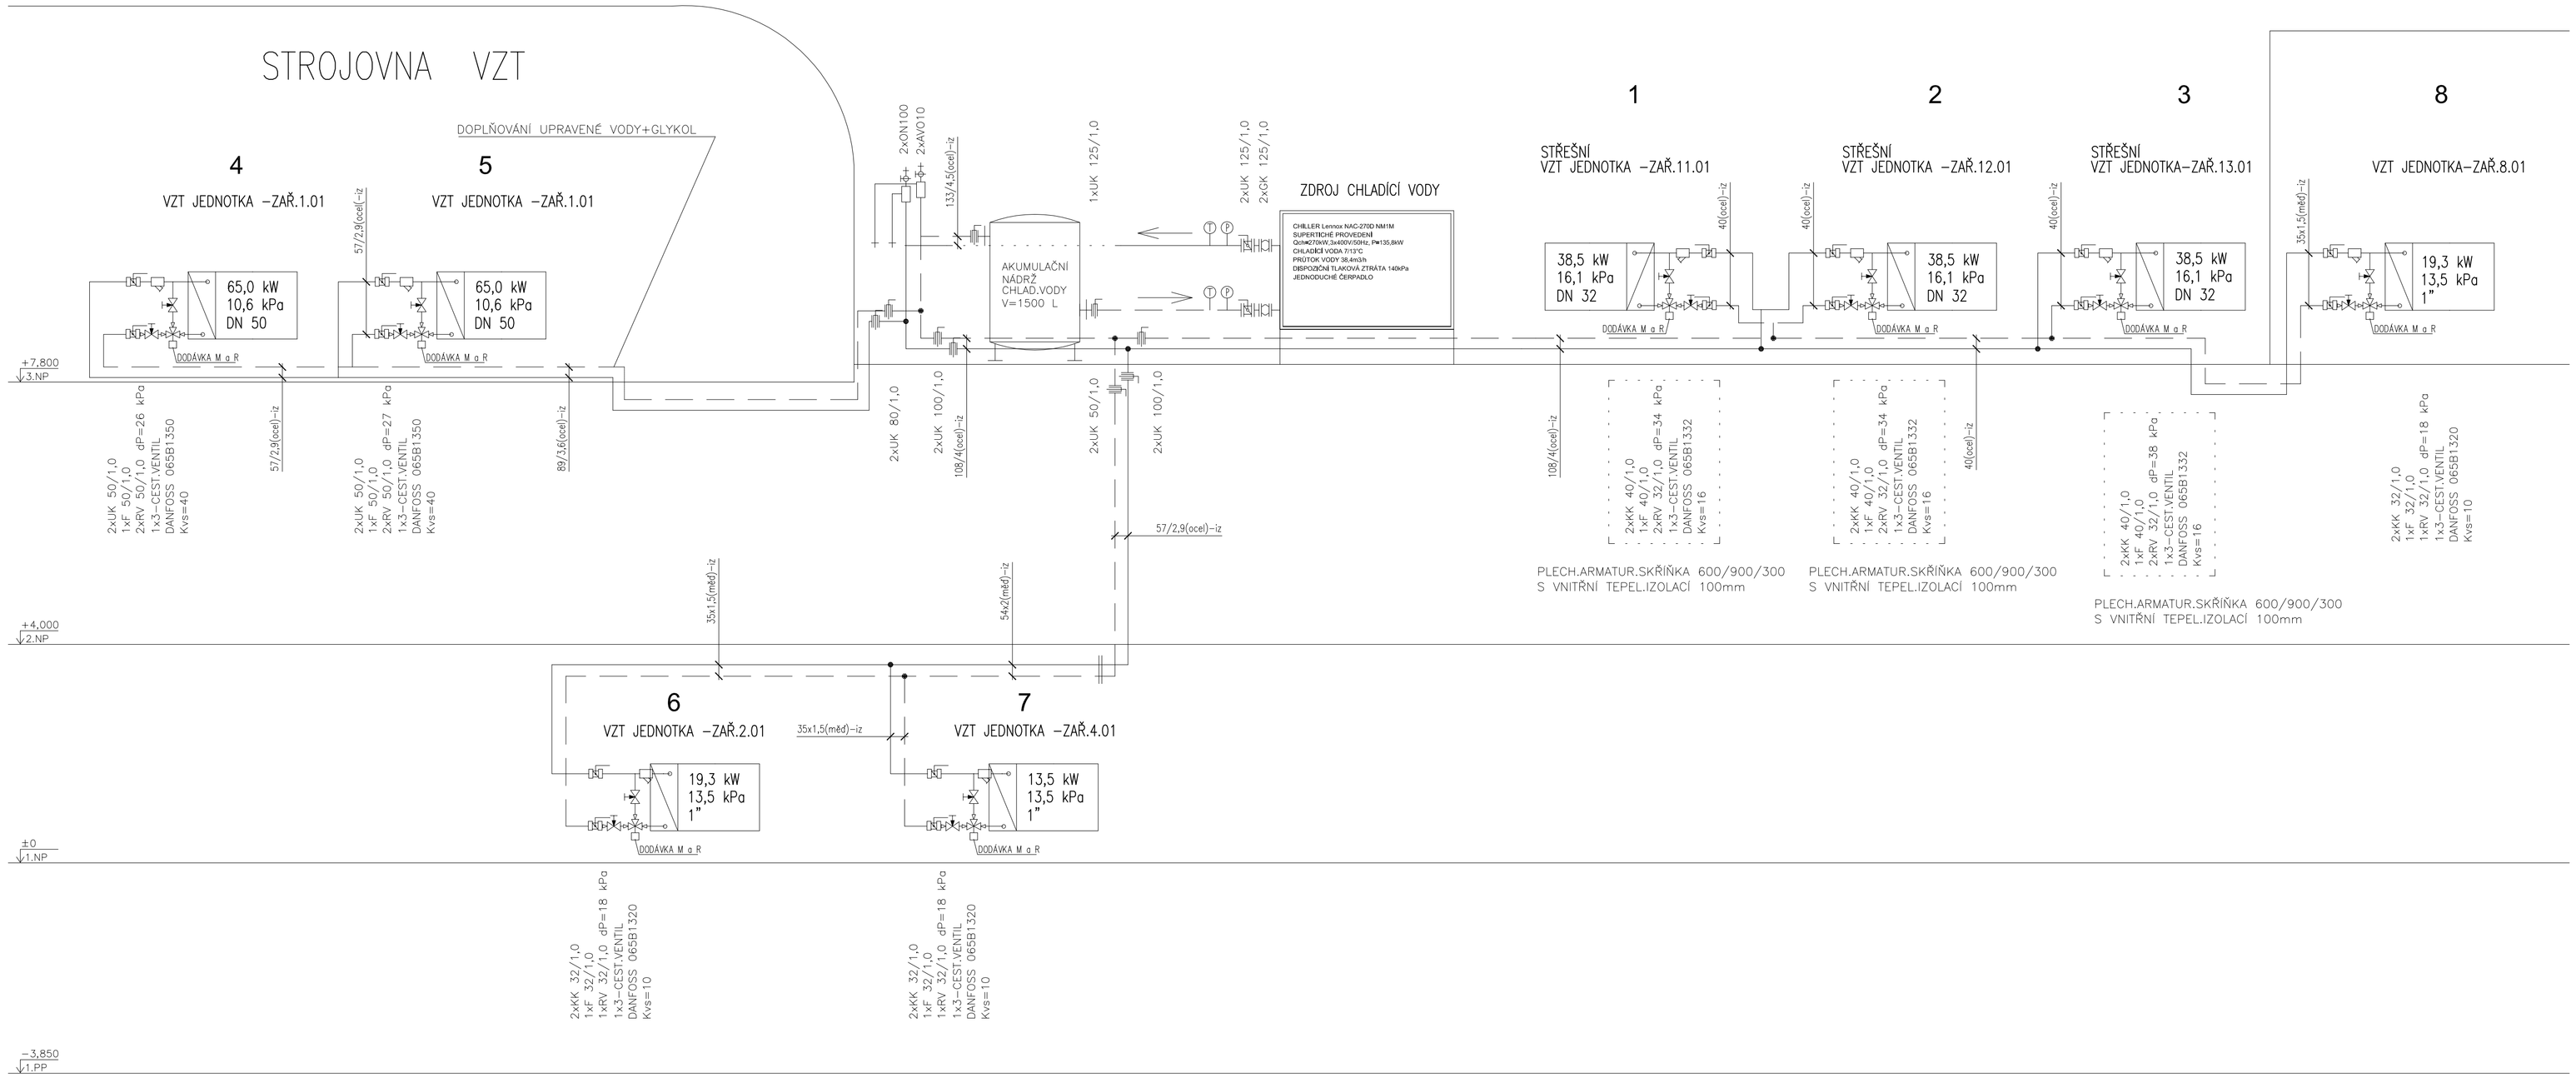

SCHEMA

UKB D - Univerzitní kampus Bohunice, fáze D

UNIVERZITNÍ KAMPUS

BRNO-BOHUNICE, ČESKÁ REPUBLIKA

INVESTOR / DEVELOPER	**MASARYKOVA UNIVERZITA**
ZÁSTUPCE / REPRESENTATIVE	**IRENA ČIERNA**
MANAŽER PROJEKTU / PROJ. MANAGER	
ZÁSTUPCE / REPRESENTATIVE	
GENERÁLNÍ DODAVATEL	**SDRUŽENÍ VESELÝ + ESOX**
ZÁSTUPCE / REPRESENTATIVE	**ROMAN BAŘINA, PAVEL BUCHAL**
GENERÁLNÍ PROJEKTANT / ARCHITECT	**A PLUS a. s.**
VED. PROJEKTU / PROJECT LEADER	**JIŘÍ DUCHÁČEK**
PŘÍMÝ ZPRACOVATEL / COMPILER	**AIRCONDITION.CZ, s.r.o.**

REVIZE / REVISION	
NO.	DATUM / DATE
01	
02	
03	
04	

POZNÁMKA / ANNOTATION:

A PLUS a.s.
ČESKÁ 12, 602 00 BRNO - CZ

JAROMÍR ČERNÝ KAREL TUZA PETR UHLÍŘ

STAVBA / PROJECT	**UKB - AVVA, FÁZE D**
ČÍSLO ZAKÁZKY / ARCHIVE NO.	**3088 - 37**
STUPEŇ / PHASE	**DSP**
NÁZEV PS - SO / BUILDING TITLE	**SO III - 309 - PAVILON A34**
ČÁST / PART	**07 - CHLAZENÍ**

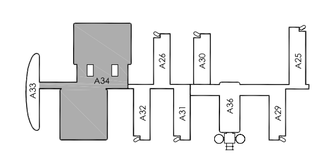

±0.000 = 281.700 BPV

NÁZEV VÝKRESU / DRAWING TITLE	**SCHEMA CHLAZENÍ**
VED. PROJEKTANT / CHECKED BY	**JOSEF HEJČ**
VYPRACOVAL / PREPARED BY	**JOSEF HEJČ**
DATUM / DATE	**2009 - 06 - 14**
FORMÁT / FORMAT	**4 × A4**
MĚŘÍTKO / SCALE	**NENÍ**

STAVBA	STUPEŇ	OBJEKT-SO	ČÁST	VÝKRES	REVIZE
UKB D	**DSP**	**D 309**	**07**	**005**	**00**
PROJECT	PHASE	BUILDING TITLE	PART	NO.	REVISION