


LEGENDA VZT

VIZ. VÝKRES: D.1.4.2.2.02 PŮDORYS 1.PP

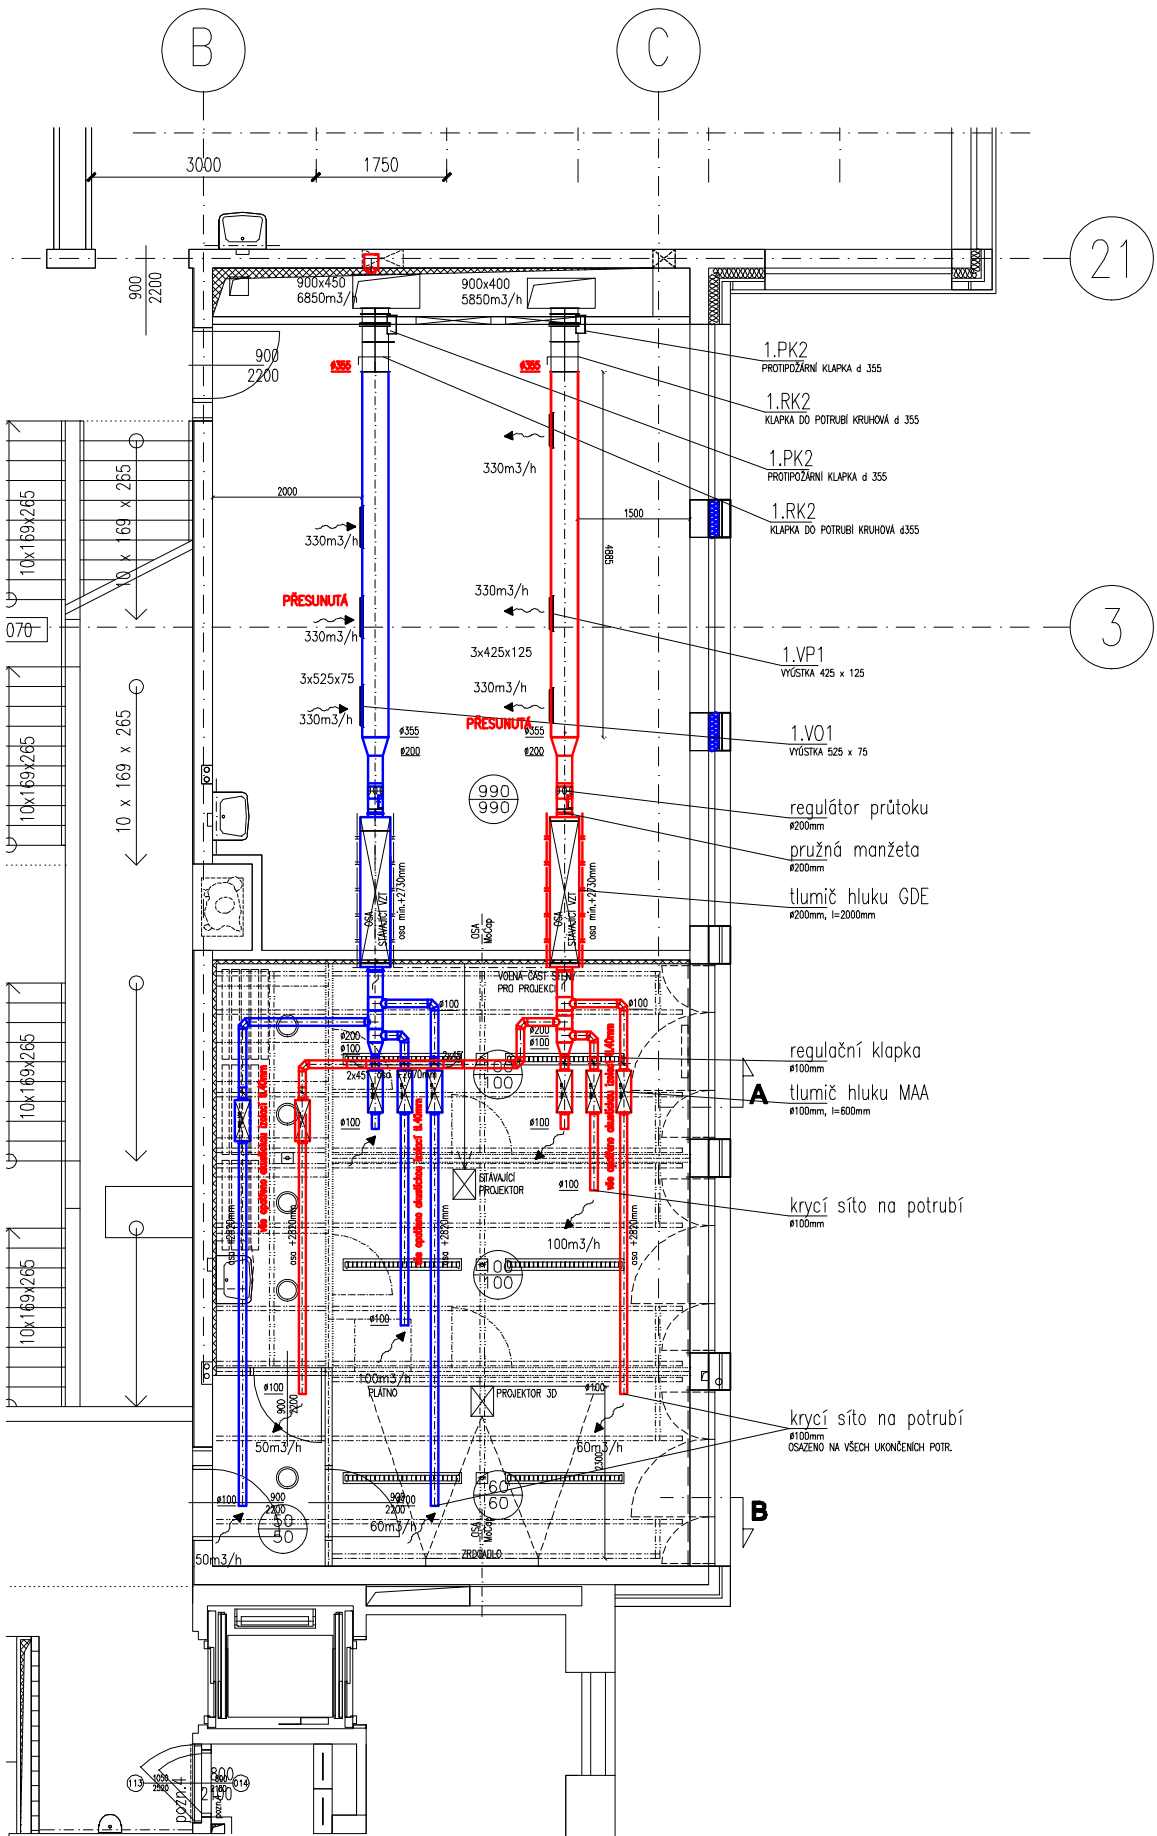

EVROPSKÁ UNIE  
EVROPSKÝ FOND PRO REGIONÁLNÍ ROZVOJ  
INVESTICE DO VAŠÍ BUDOUCNOSTI



ZNAČKA:	DATUM:	PŘEDMĚT REVIZE:	REVIZI PROVEDL:
REVIZE			

± 0,000 = 231,120

Souřadný systém: JTSK  
Výškový systém: BpV



KOOPERACE VE SPEC. PROFESI VZDUCHOTECHNIKA			FIRMA	ING. VÍT JEVOČIN Samostatný projektant Zd. Fibicha 1214, Val. Mazlíř mob. +420 725 878 701 E - mail : jevocin.projekt@gmail.com
ZODP. INŽENÝR PROJEKTU	ZPRACOVAL	AUTORIZOVANÝ INŽENÝR	ING. VÍT JEVOČIN	
Ing. Vít Jevocin	Ing. Vít Jevocin	Ing. Josef Bahr, Ph.D.	Zd. Fibicha 1214, Val. Mazlíř +420 725 878 701	
			jevocin.projekt@gmail.com	

© Pelčák a partner, s.r.o., autor návrhu, projektu. Tento výkres požívá ochrany dle zákona č. 121/2000 Sb. Originál tohoto výkresu a návrh řešení na něm zobrazený jsou majetkem autora, společnosti Pelčák a partner, s.r.o. Tento výkres nesmí být, výjma zřejmého účelu, pro nějž byl pořízen, používán a žádným jiným způsobem nerespektujícím ustanovení zákona č. 121/2000 Sb. nebo dohodu stavebníka a autora poskytnut žádné třetí osobě.

AUTOR	HLAVNÍ INŽENÝR PROJEKTU	ZPRACOVAL	KONTROLA	<div>PELČÁK A PARTNER</div> <div>ARCHITEKTI</div> <div>Pelčák a partner, s.r.o., Náměstí 28. října 17, Brno 602 00 CZ tel.: +420 846 216 138, www.pelcak.cz, info@pelcak.cz</div>	
prof. Ing. arch. Petr Pelčák	Ing. Rastislav Balog	-	-		
STAVEBNÍK <b>Masarykova univerzita Žerotínovo náměstí 9, 601 77 Brno</b>		MÍSTO STAVBY: <b>Areál Filozofické fakulty ul. Arne Nováka, 602 00 Brno</b>			
<b>NÁZEV ZAKÁZKY</b> <b>CARLA - CENTRUM PODPORY HUMANITNÍCH VĚD</b> <b>KOGNITIVNÍ LABORATOŘE</b>				ZAKÁZKA ČÍSLO	<b>107</b>
				DATUM	ÚNOR 2015
STUPEŇ PROJEKTOVÉ DOKUMENTACE DOKUMENTACE PRO VÝBĚR DODAVATELE				MĚŘITKO	1 : 100
<b>OBJEKT</b> <b>KOGNITIVNÍ LABORATOŘ - ZMĚNA UŽÍVÁNÍ MÍSTNOSTÍ</b>				PARÉ	
ČÁST  PŮDORYS 3.NP				ČÍSLO VÝKRESU / REVIZE  D.1.4.2.2.01	