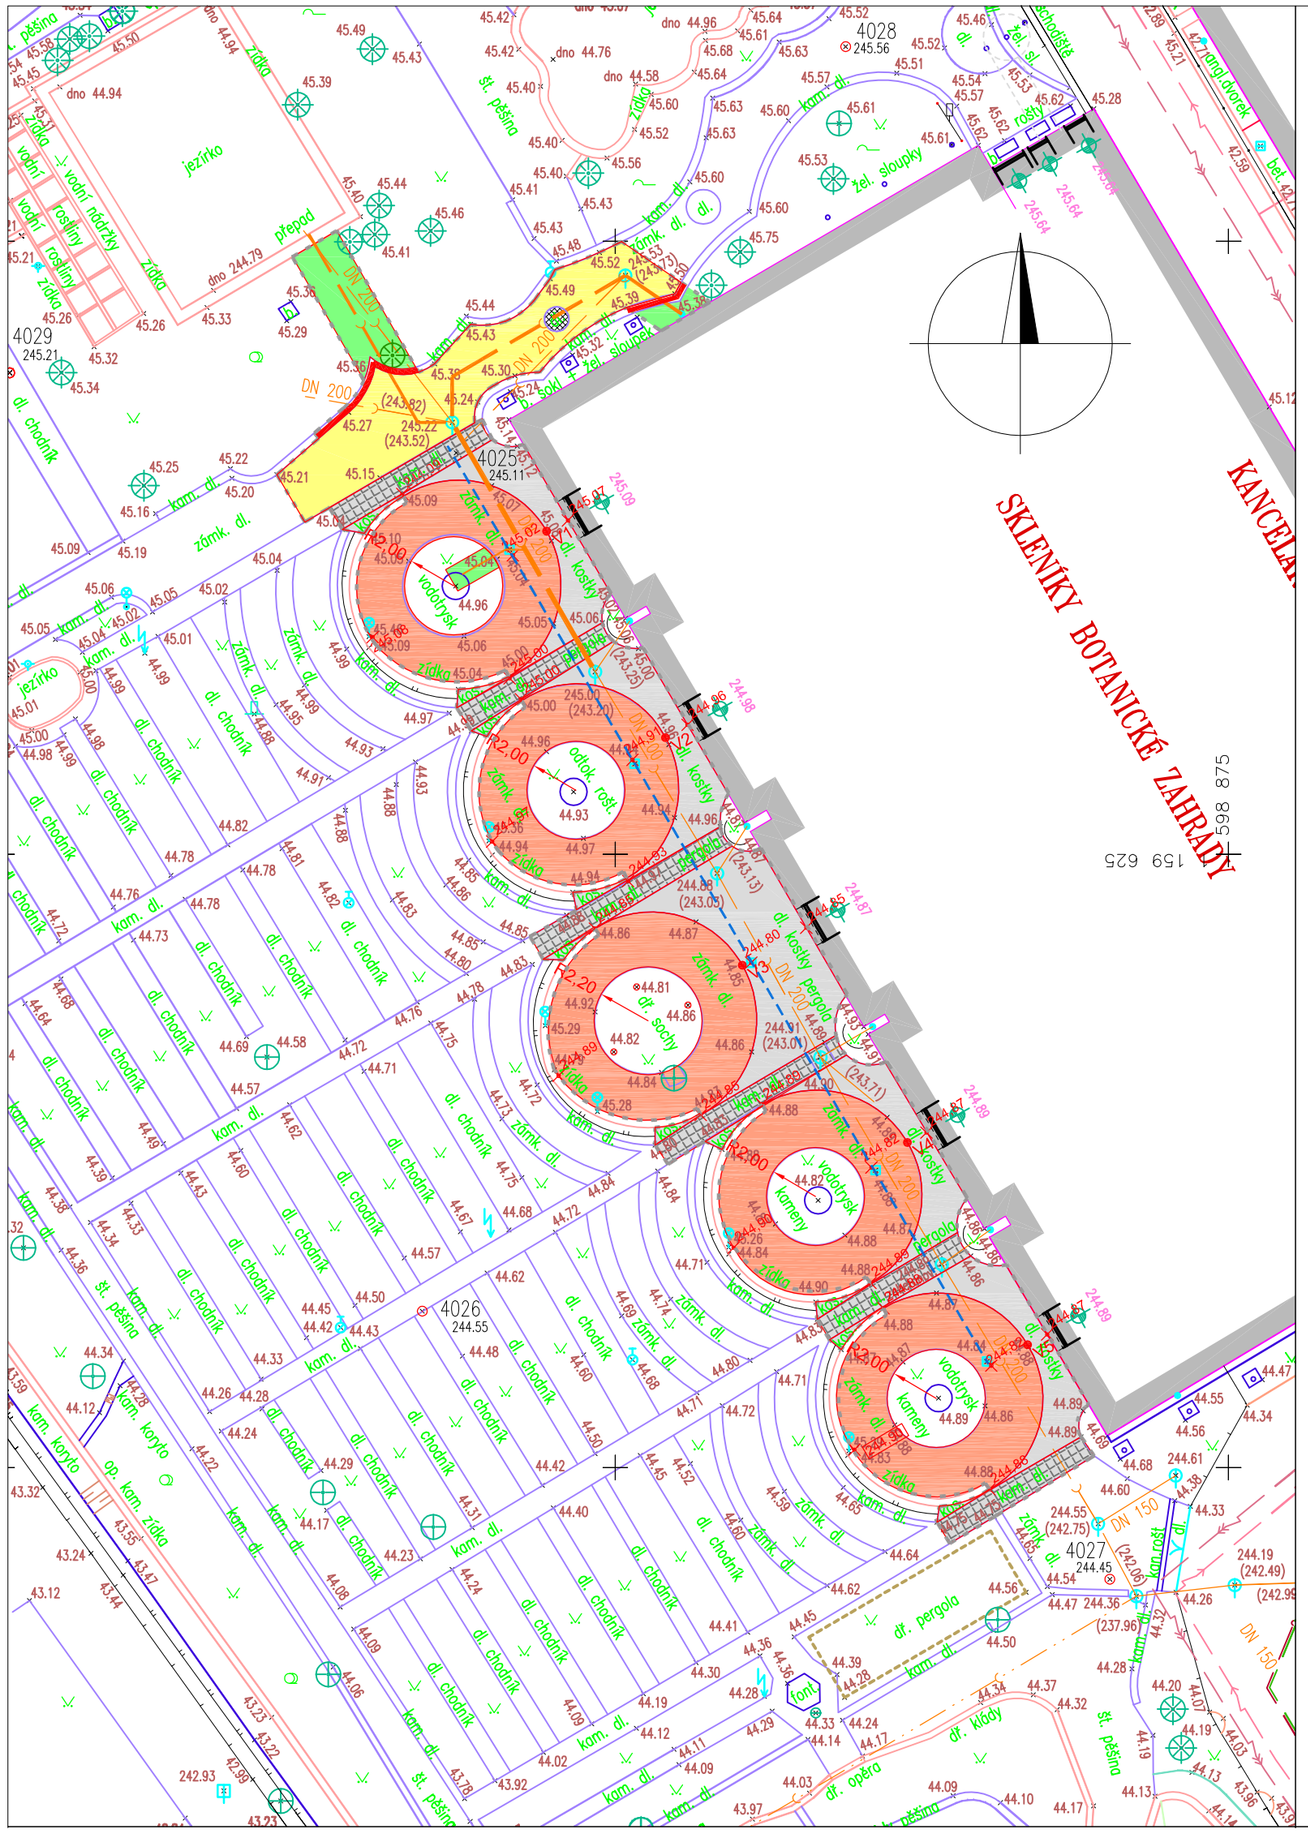

LEGENDA

- DLAŽBA 10x10x6 cm
- DLAŽBA 10x10x6 cm
- MOZAIKOVÁ DLAŽBA
- OHUMUSOVÁNÍ + OSETÍ
- KAMENNÉ DESKY
- KAMENNÁ DLAŽBA
- DRENÁŽ DN100
- ZNOVUOSAZENÍ KAMENNÉHO OBRUBNÍKU

VYTYČENÍ

BOD	Y	X	Z
V1	598902.80	1159611.81	245.05
V2	598897.96	1159620.23	244.94
V3	598894.82	1159629.51	244.80
V4	598888.09	1159636.74	244.85
V5	598883.20	1159644.99	244.85

Revize	Datum	Jméno	Podpis	Popis revize
01	01/2015	Čapek		Sloučení etap výstavby

Projektant stav. části:

P A K

PROJEKČNÍ ARCHITEKTONICKÁ KANCELÁŘ SPOL. S R.O.
ING. ARCH. V. STEINHAUSEROVÁ
GORKÉHO 11 602 00 BRNO
PAK@SKY.CZ WWW.ARCH.CZ T +420 541 642 224 F +420 541 217 551

Hl. inženýr projektu	Ing.Hana Svobodová		Projektant profese
Architekt	Ing.arch.K.Steinhauserová		SIPROS, s.r.o. Rašelinová 4 628 00 Brno
Vypracoval	Ing.Čapek		
Investor: Masarykova univerzita, Přírodovědecká fakulta			

Stavba	Stavební úpravy v prostoru Botanické zahrady Kotlářská 2, Brno	Stupeň	JP
		Datum	10/2014
		Formát	8xA4
		Zak. č.	3226
Část	D.2.2 Zpevněné plochy	Měřítko	1:250
Název výkresu	Situace	Č. výkresu	Revize
		101	00