


ŘEZ 1-1'

— OBVODOVÉ ZDIVO S NEMOŽNOSTÍ ODKOPU Z VENKOVNÍ STRANY

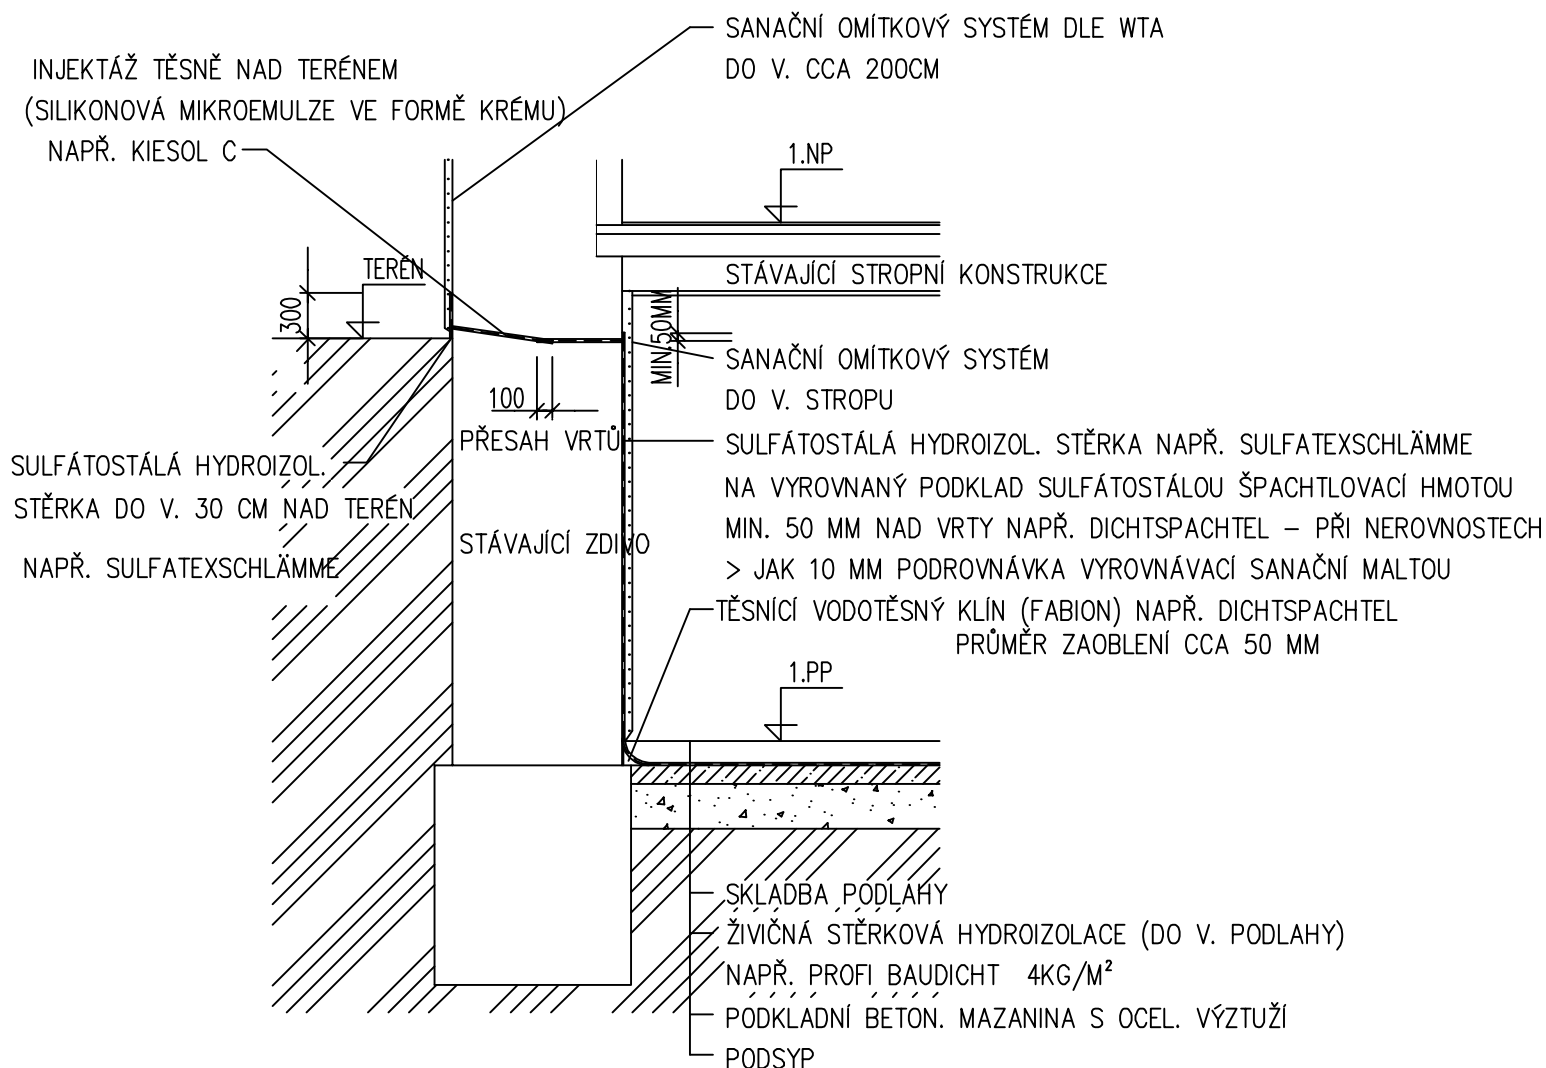

SANAČNÍ OMÍTKOVÝ SYSTÉM – VENKOVNÍ (NAD TERÉNEM) NAPŘ. REMMERS

- SANAČNÍ PODHOZ (ŠPRIC)
- VYROVNÁVACÍ OMÍTKA DLE WTA PŘI CELKOVÉ TLOUŠTCE OMÍTKY VĚTŠÍ JAK 35 MM
- SANAČNÍ JÁDROVÁ OMÍTKA DLE WTA V TL. CCA 3 CM
- SANAČNÍ ŠTUK V TL. 2 MM

SANAČNÍ OMÍTKOVÝ SYSTÉM – VNITŘNÍ ZDIVO (POD TERÉNEM) NAPŘ. REMMERS

- SANAČNÍ PODHOZ (ŠPRIC)
- SANAČNÍ JÁDROVÁ OMÍTKA DLE WTA V TL. 3 CM
- SANAČNÍ ŠTUK V TL. 2 MM