




Půdorys-výřez (M1:50)

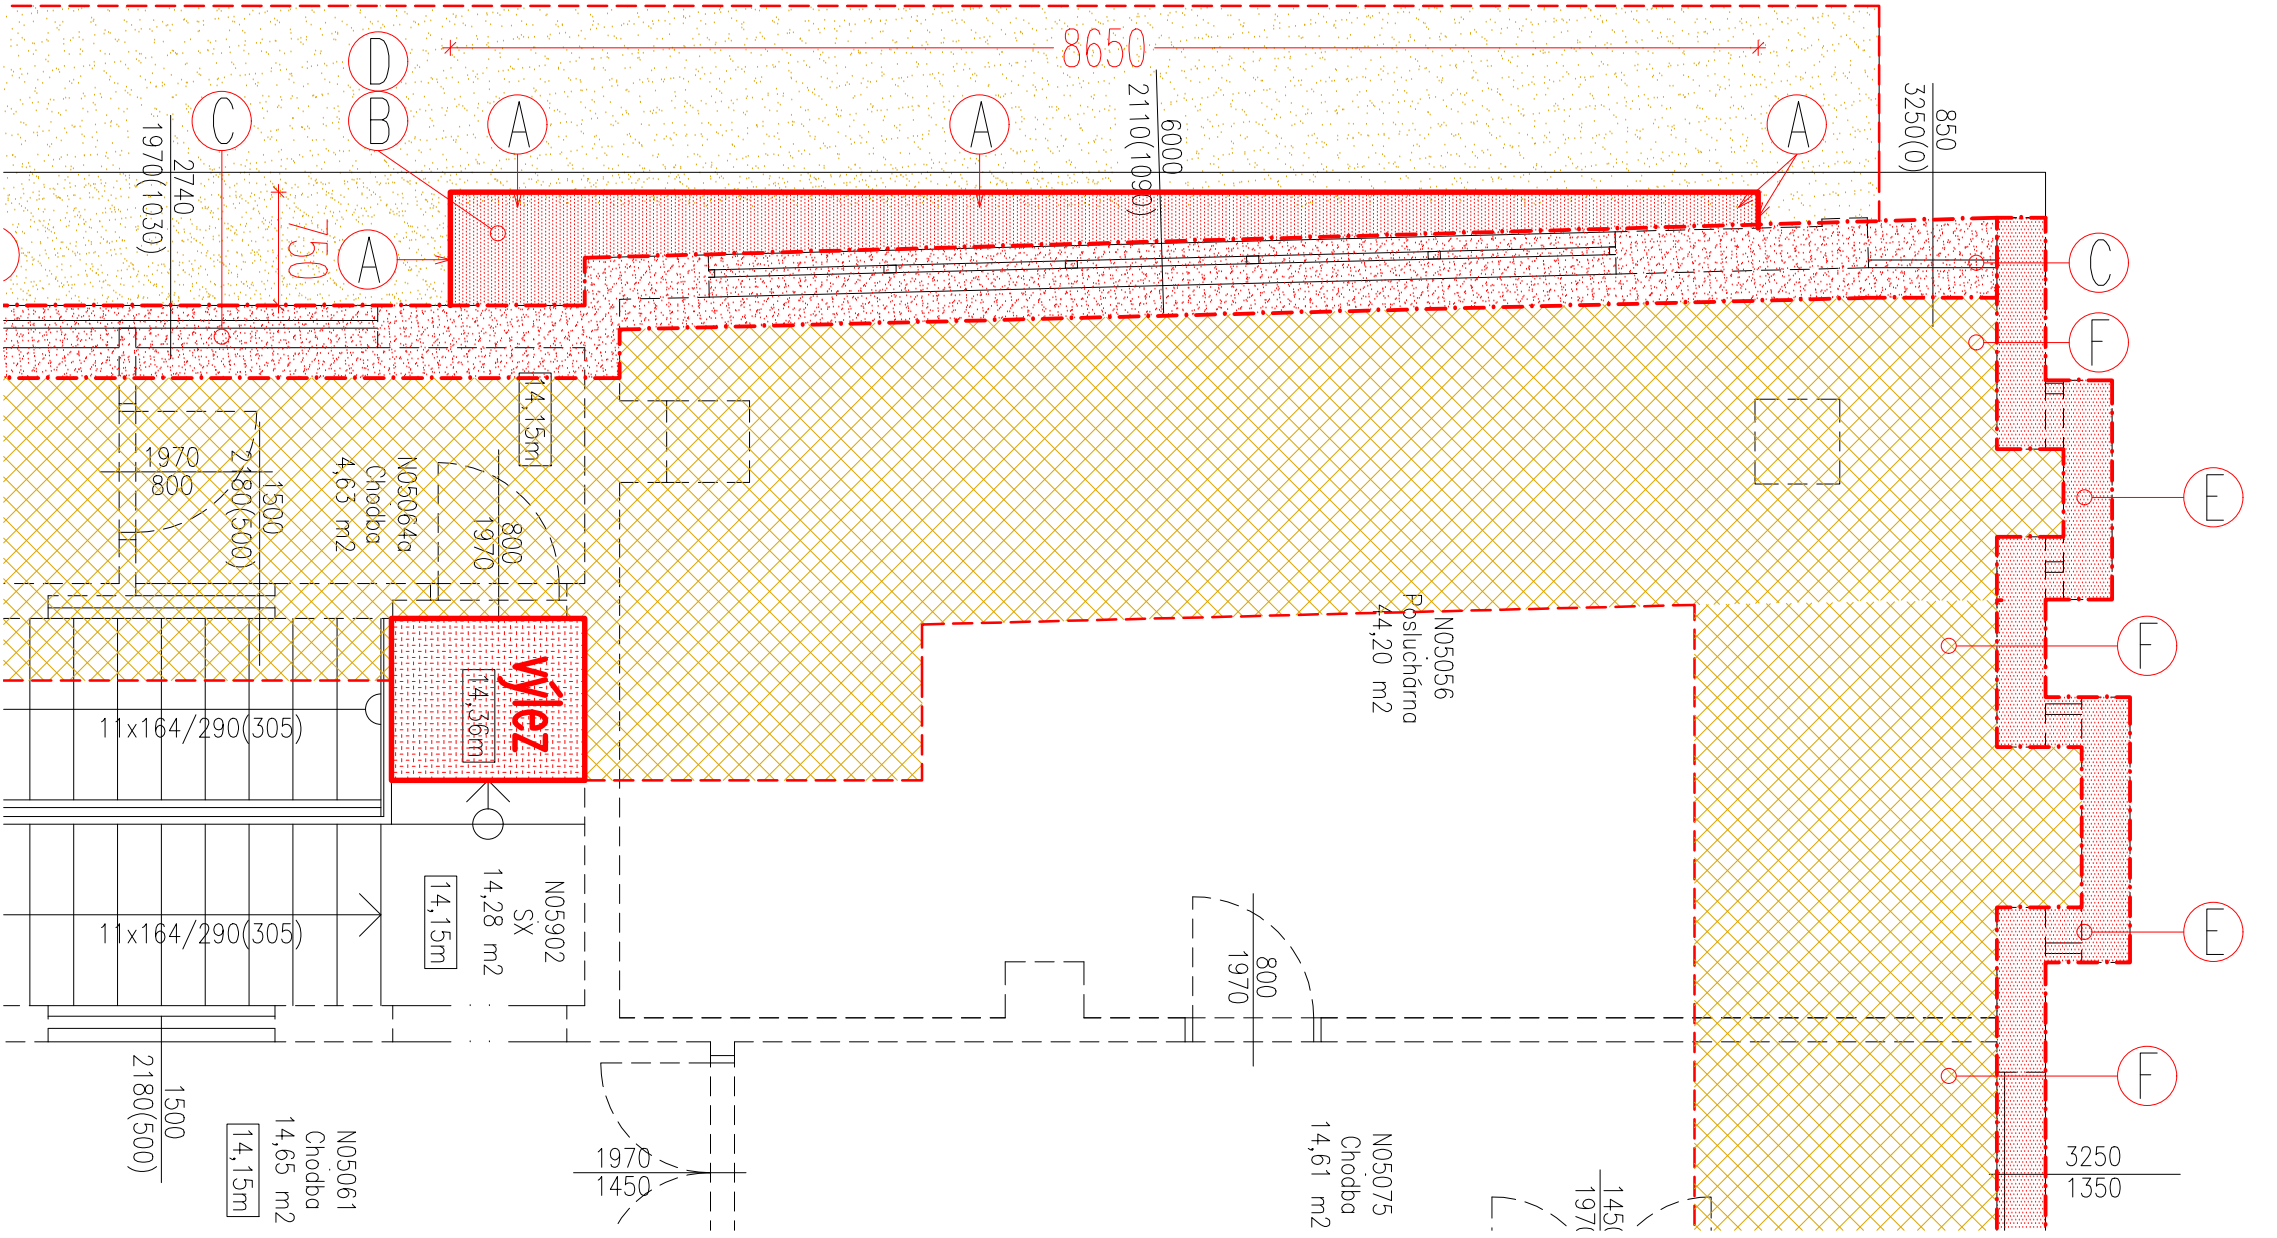


Příčný řez

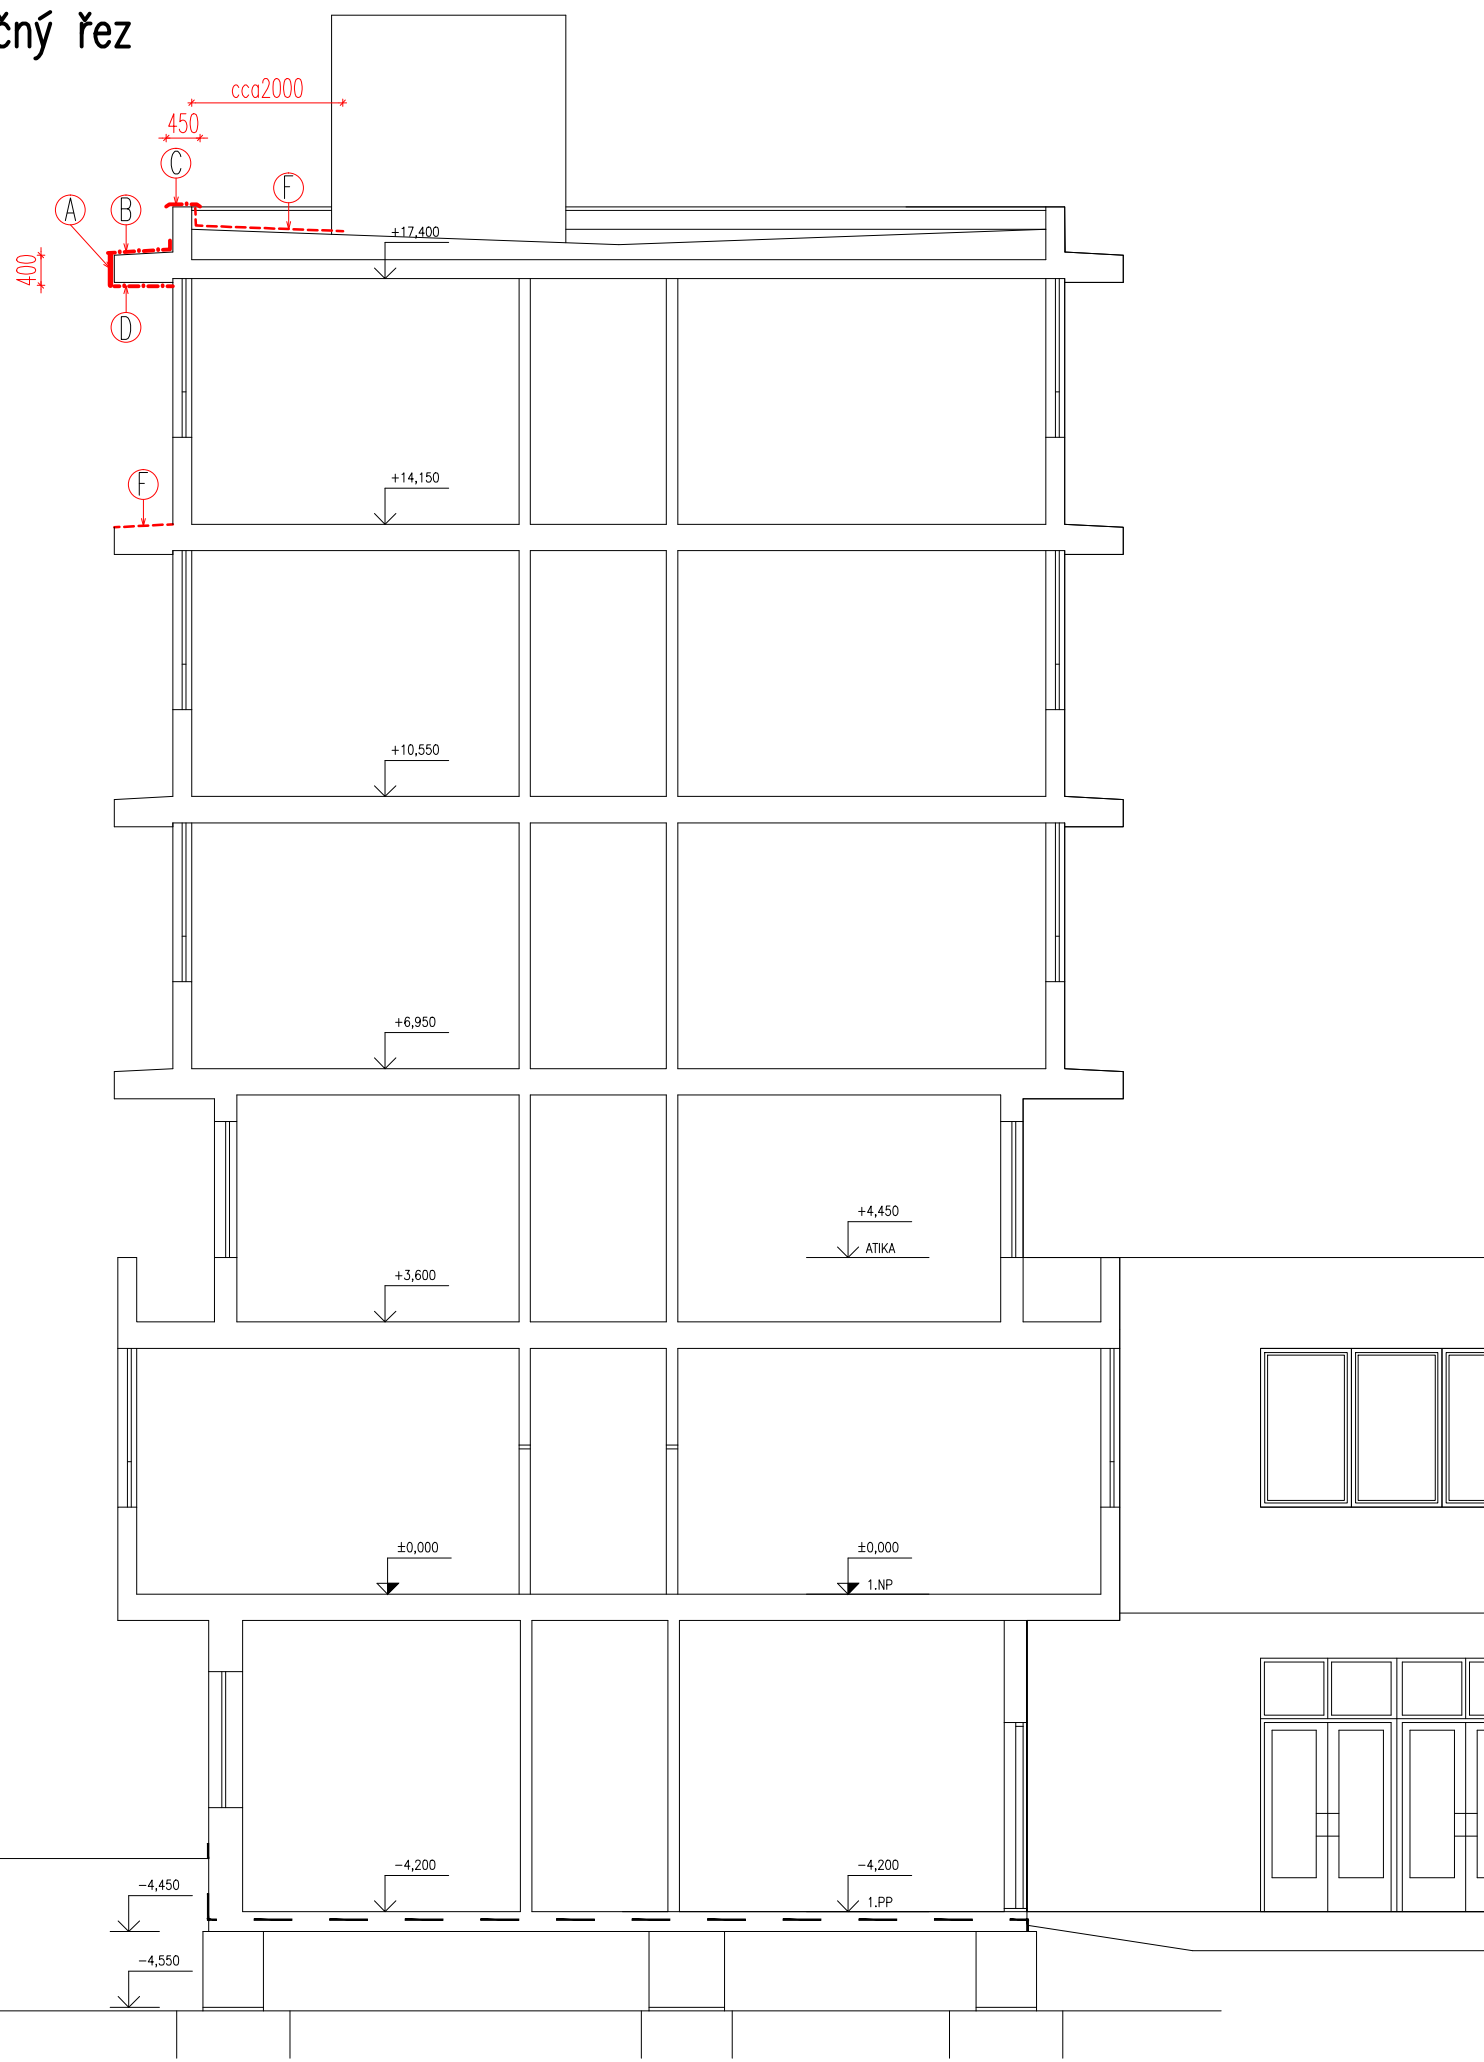


Příčný řez-výřez (M1:50)

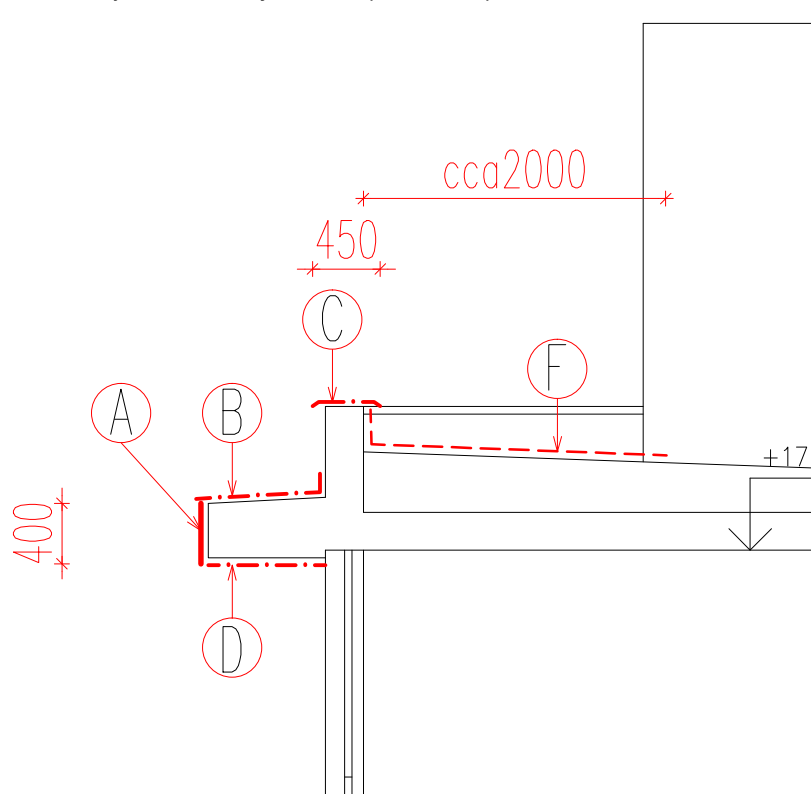


Detail dilat. spáry-vodorovný řez (M1:2)

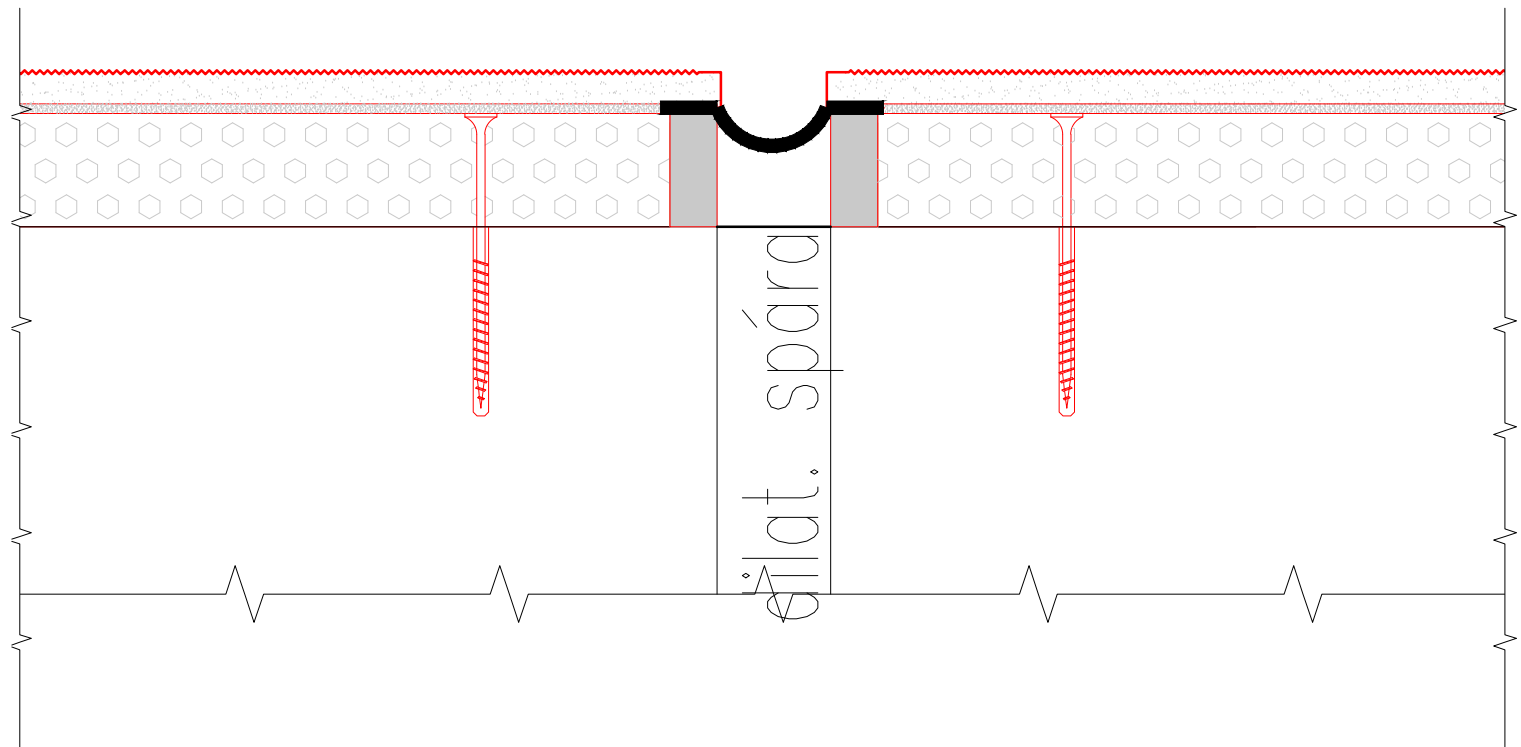


Detail dilatace (M1:5)

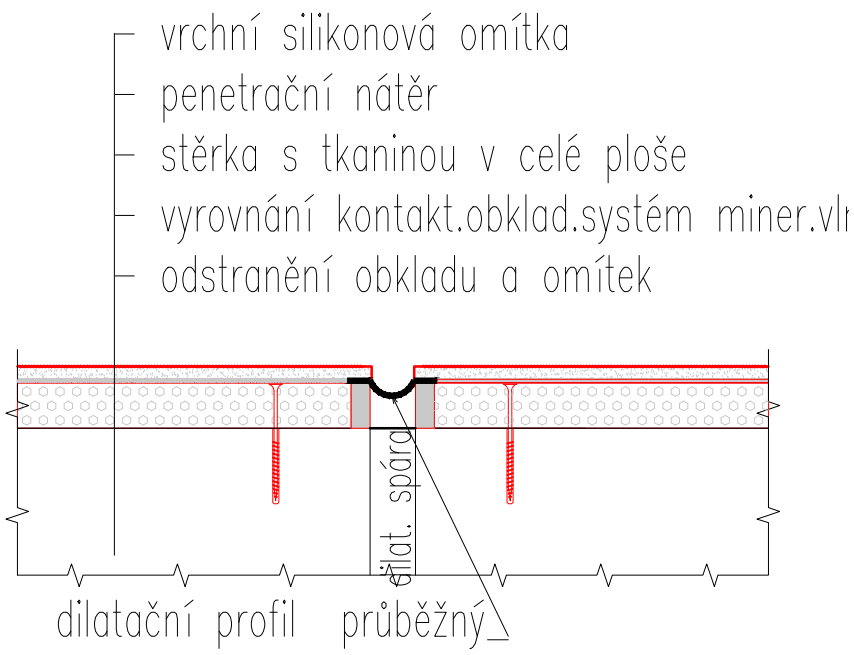


Půdorys

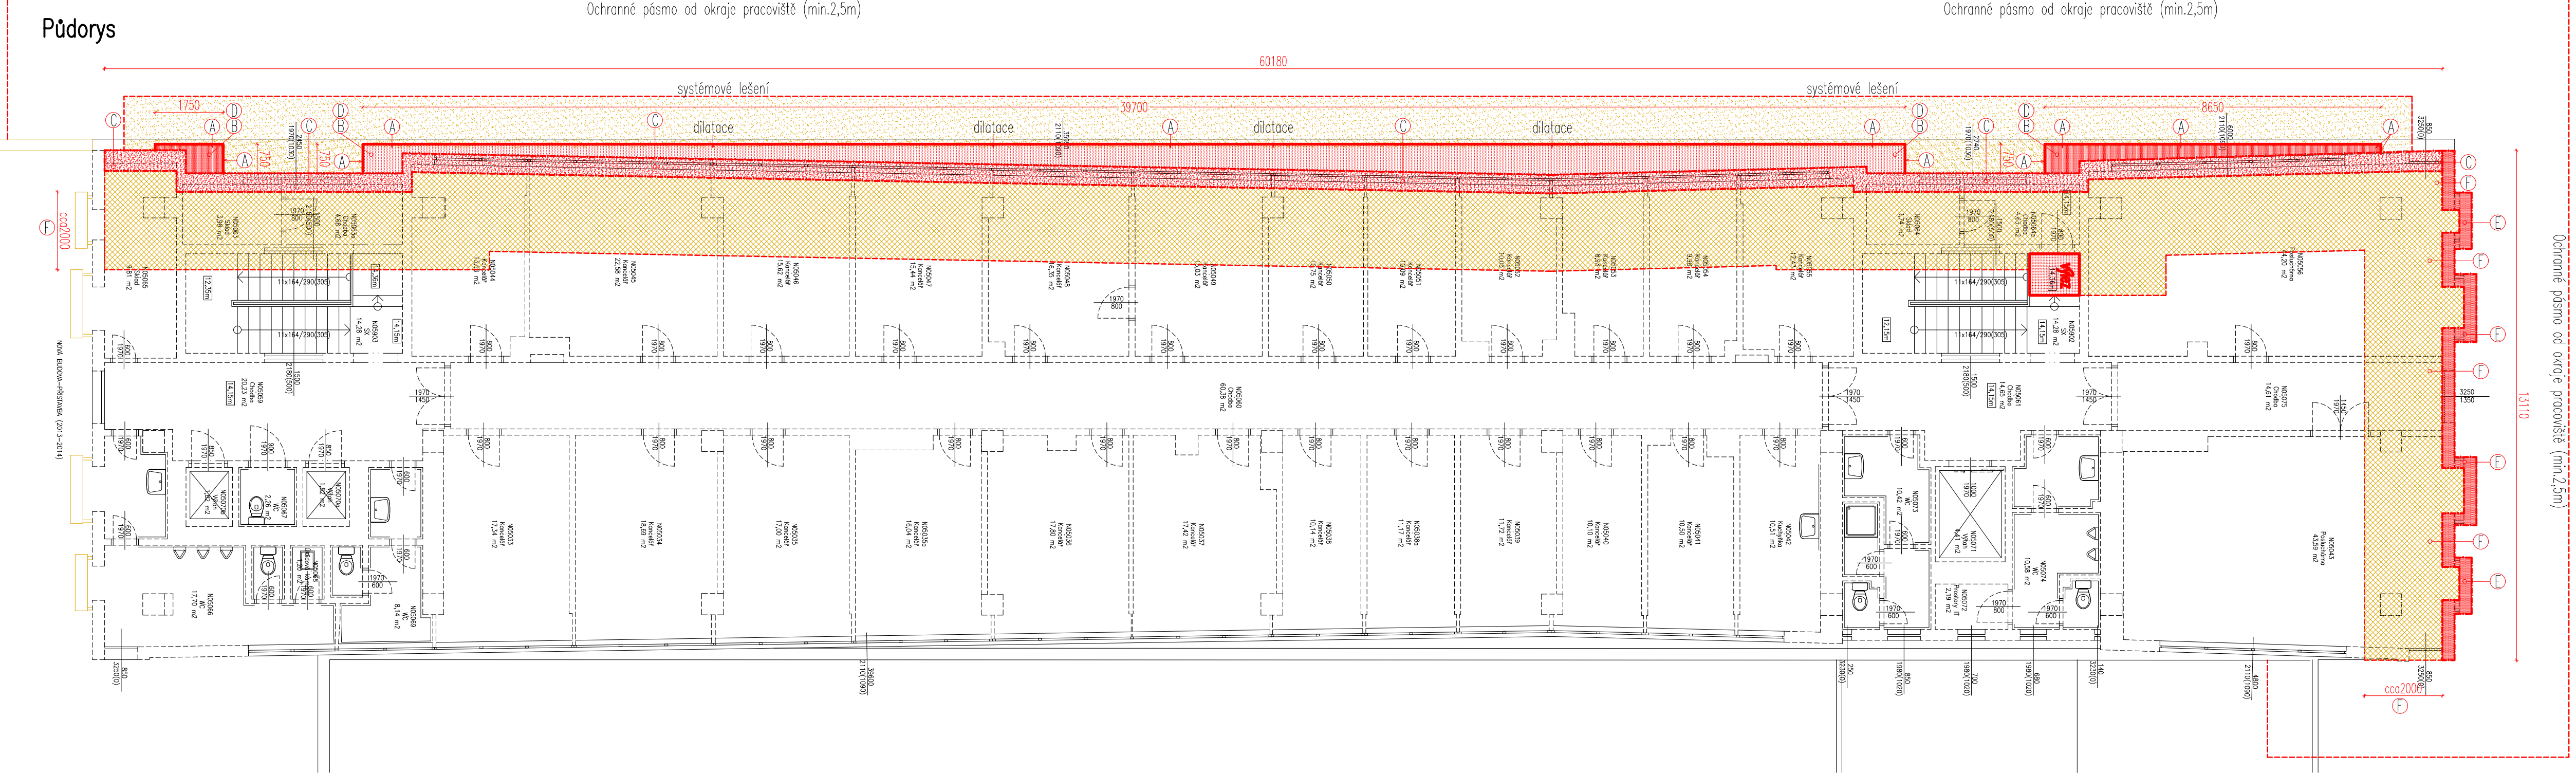


Západní pohled

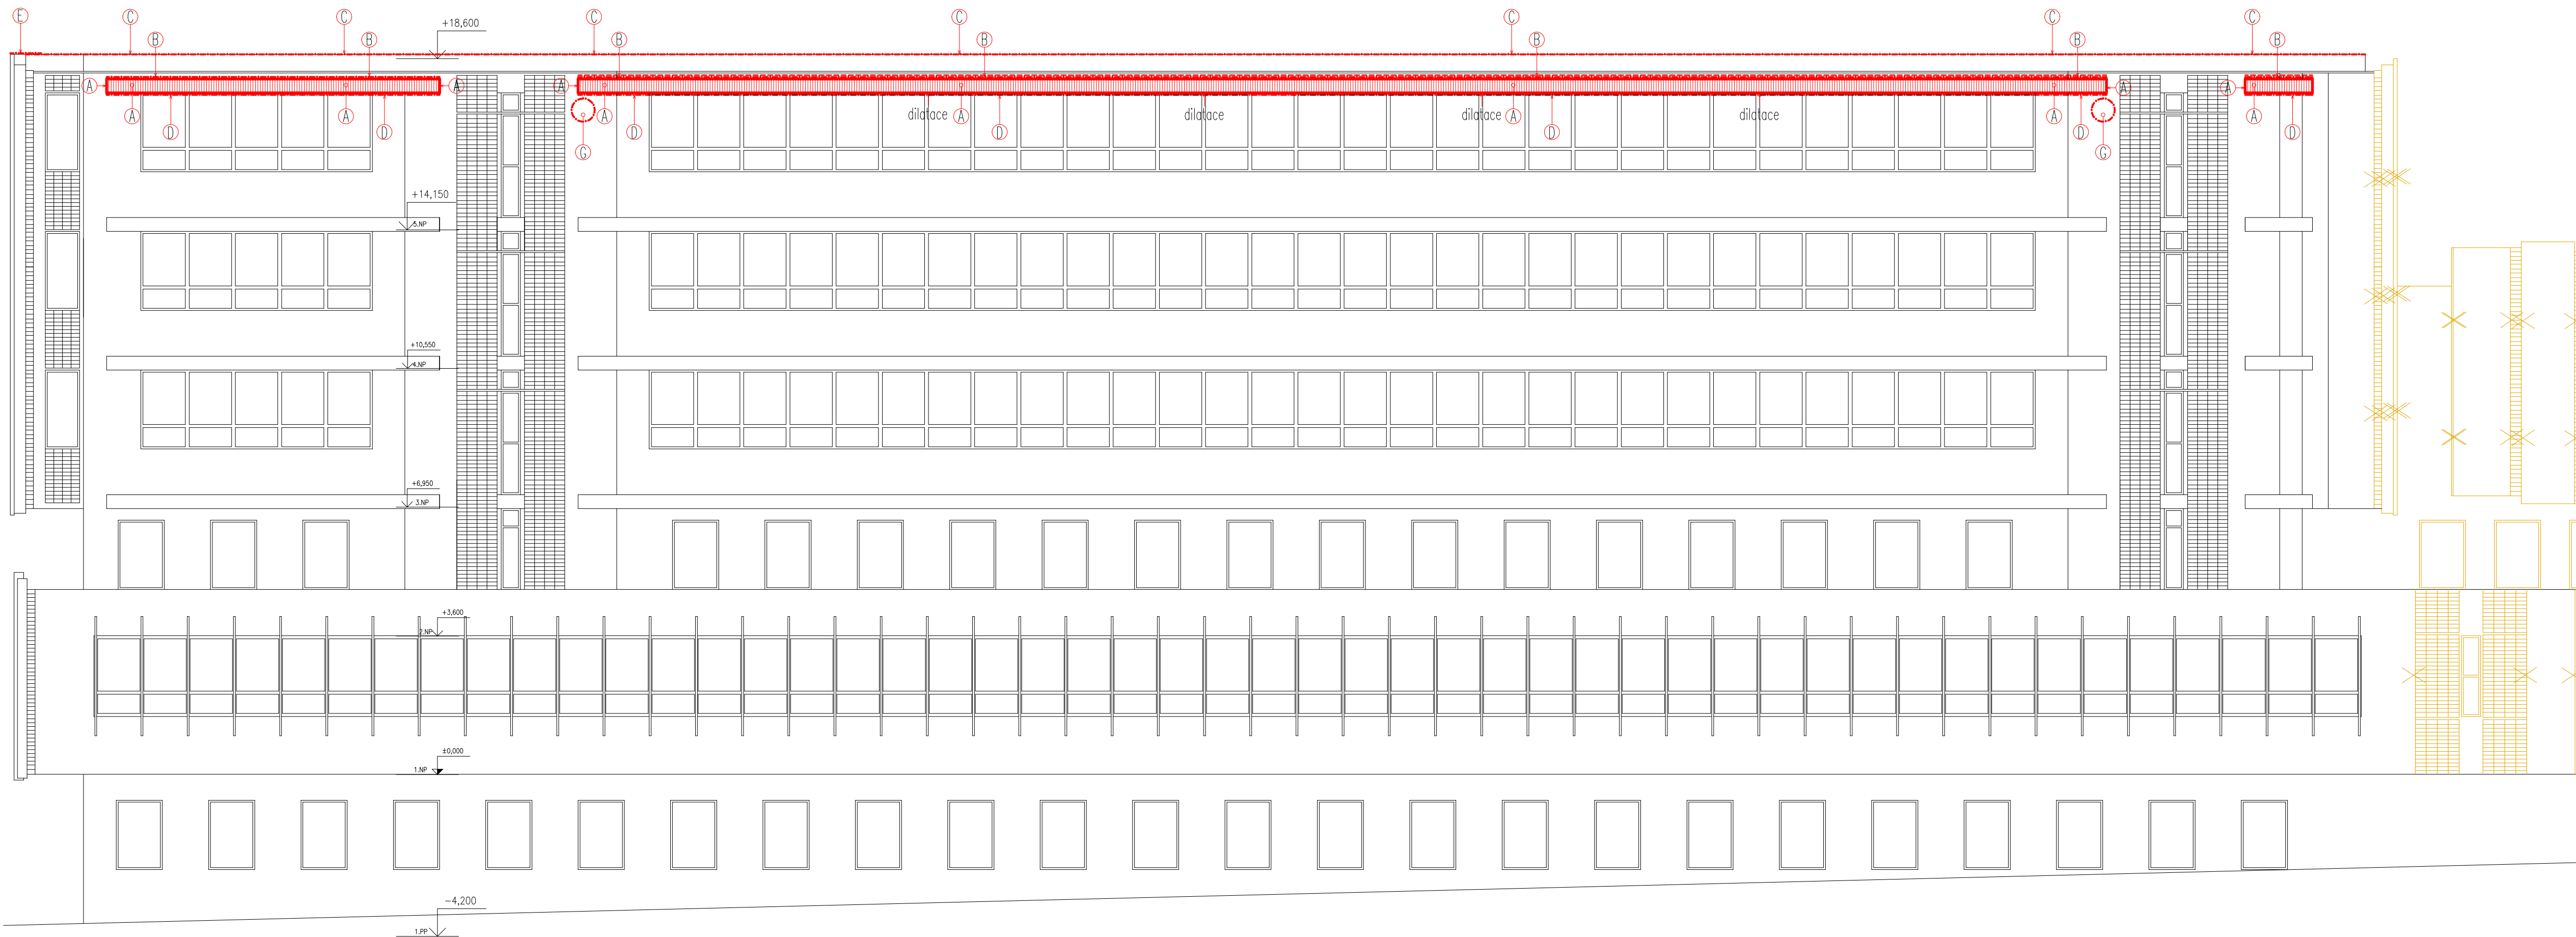


Detail okapu římsy (M1:2)

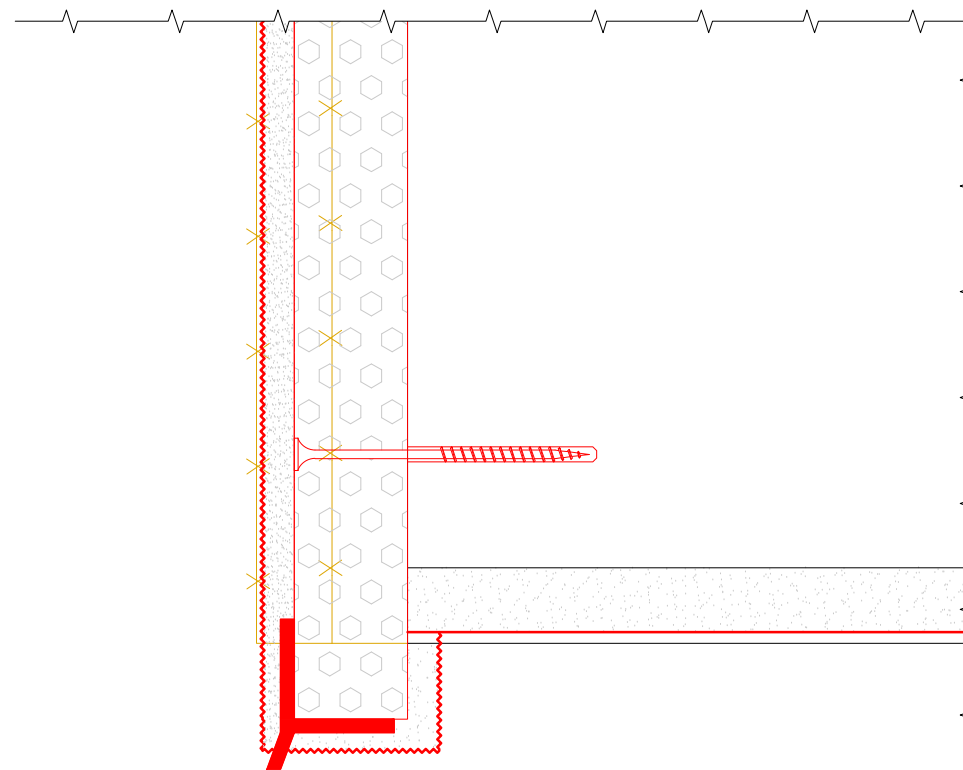

Detail atiky (M1:10)

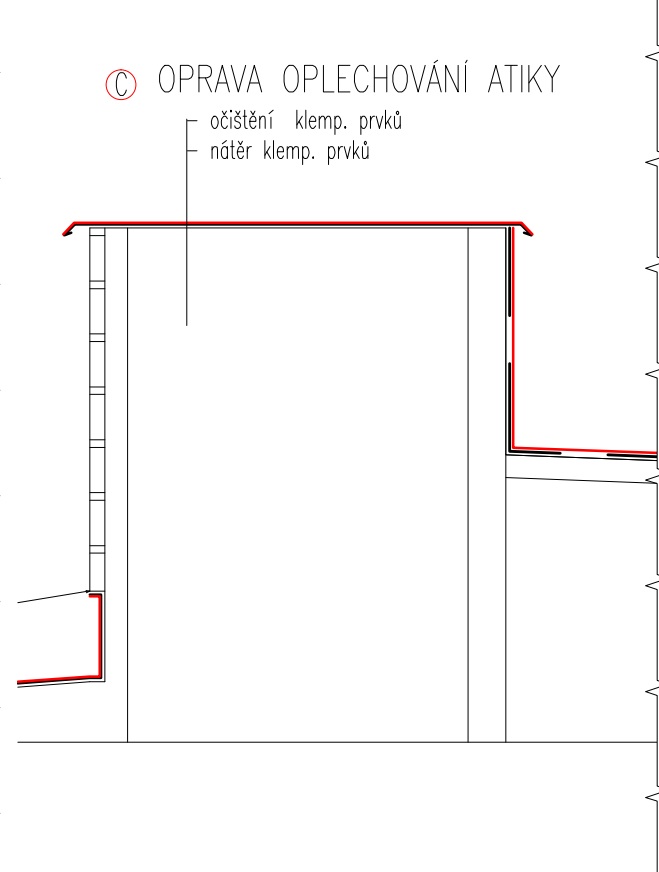

Detail římsy a atiky (M1:10)

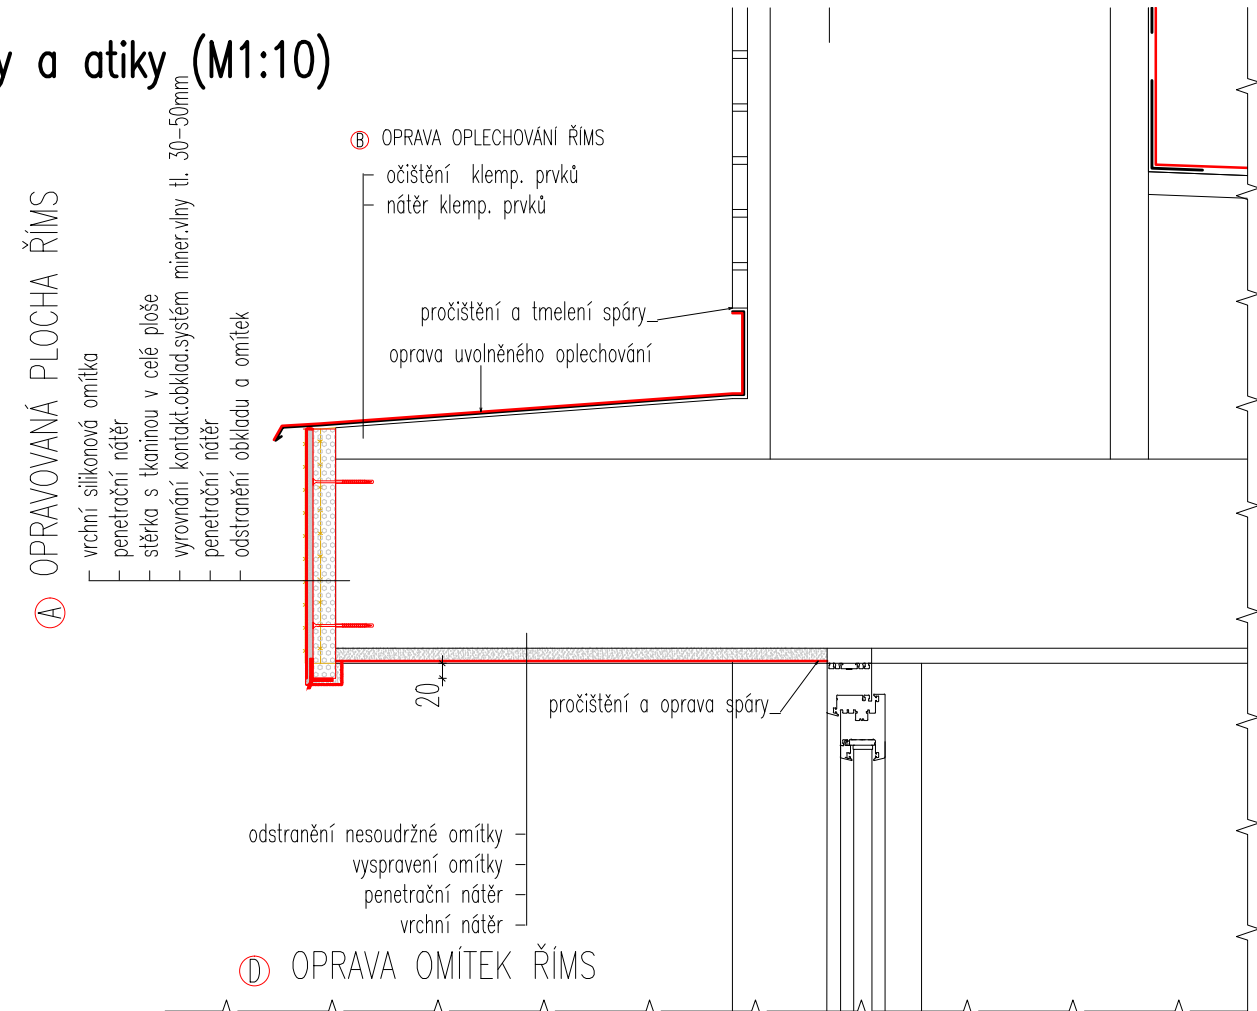

Legenda:

- opravovaná plocha říms
- oprava oplechování říms
- oprava oplechování atiky
- oprava omítek říms
- oprava oplechování štitových atik
- ochrana konstrukcí střechy
- oprava prstůp řasidou - obklad

Poznámka: půdorysy byly převzaty z paspórtu MU a upraveny (rozměry otvorů nutno před výrobou a montáží doměřit)

PROJEKTANT	V. Jarošek	ING. KAPALKA	ERDING a.s.
VYPRACOVAL	Ing. KAPALKA	MÍSTO STAVBY: Brno	02/2015
KRAJ:	Jihomoravský kraj	STAVBA:	ROD
INVESTOR:	Masarykova univerzita	OPRAVA OPLECHOVÁNÍ A ŘÍMSY	ARCHIVNÍ ČÍSLO: 15-101-08-R-D-501
OBJEKT: ---	ČÁST: D.1.1 Architektoniko-stavební řešení	MĚR:	Č.V.: 501
NÁZEV VÝKRESU:	Výkres stavebních oprav		