PŮDORYS M1:25

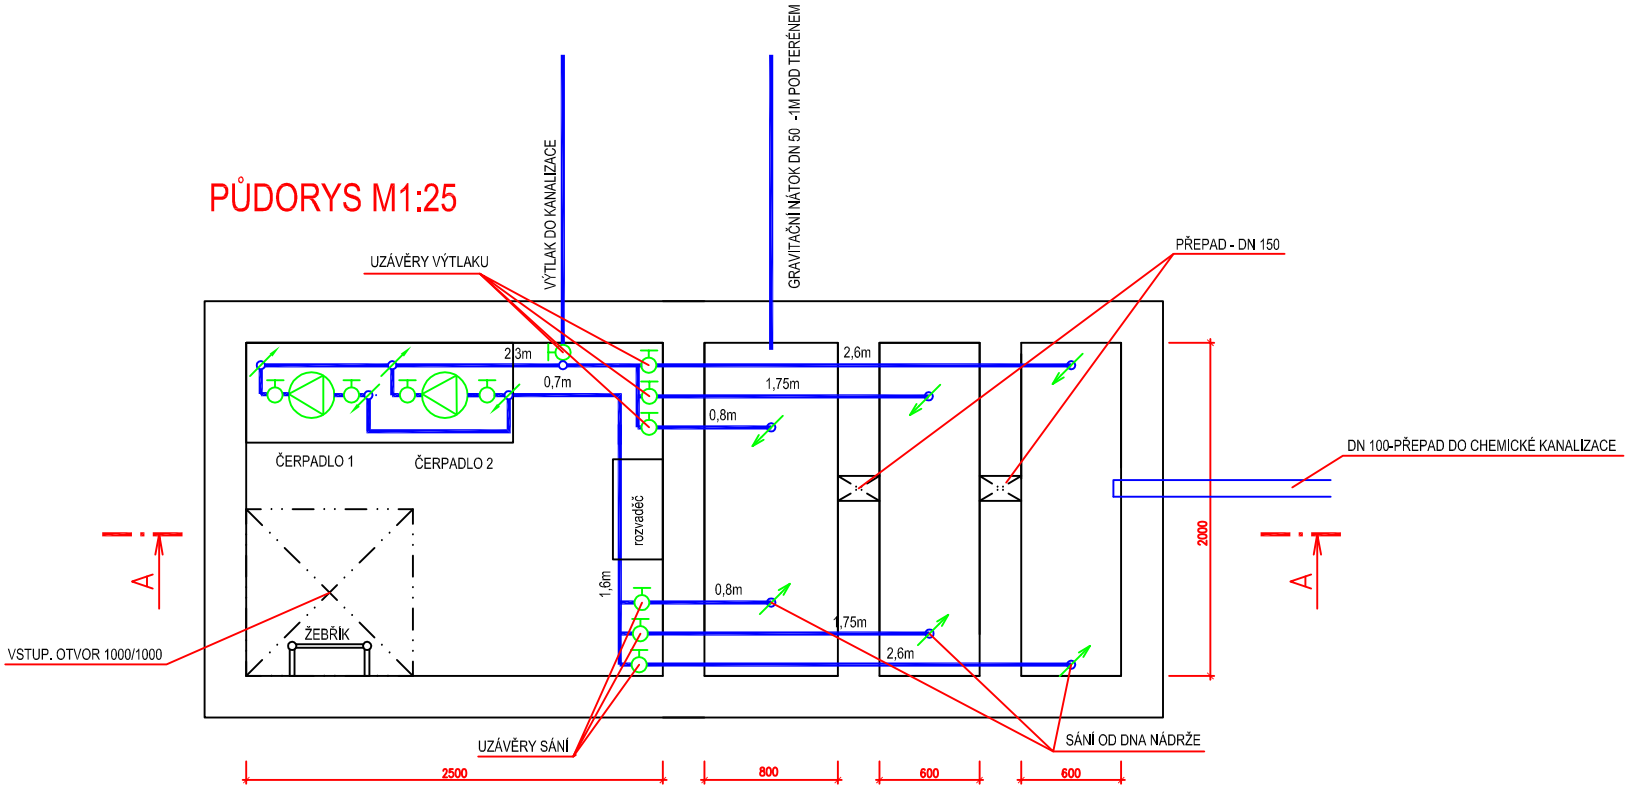
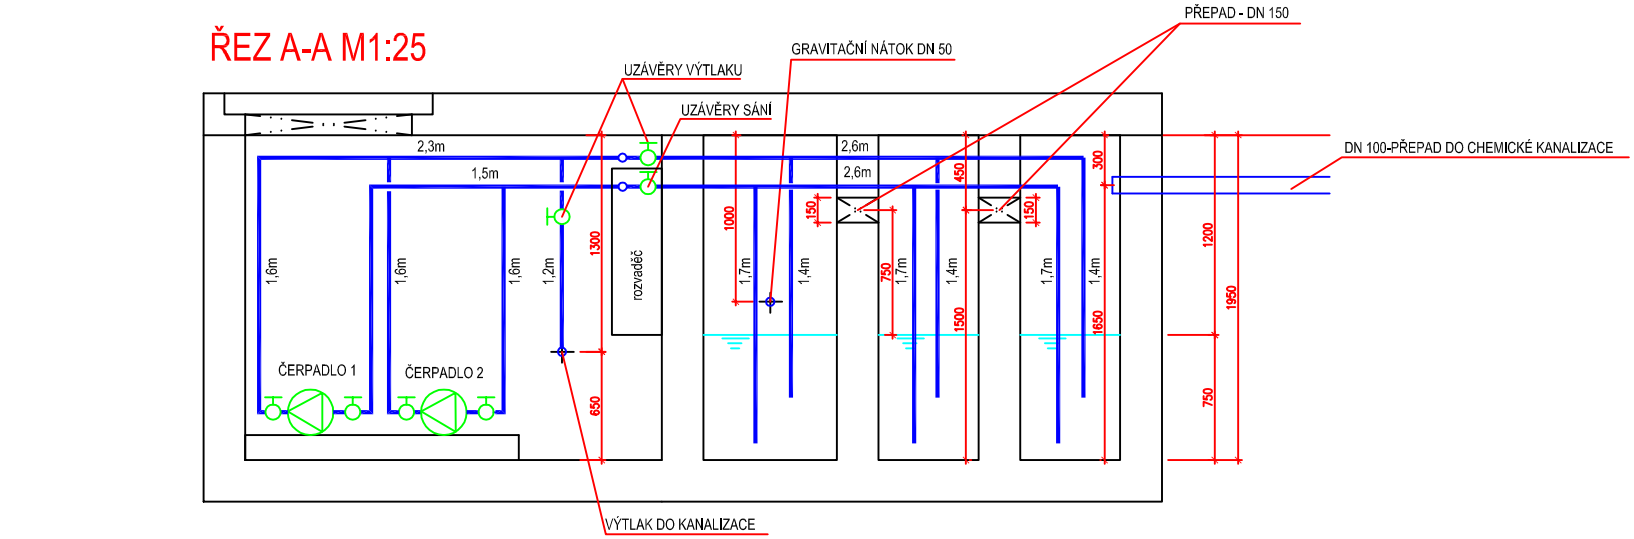
ŘEZ A-A M1:25