


ŘEZ B - B'

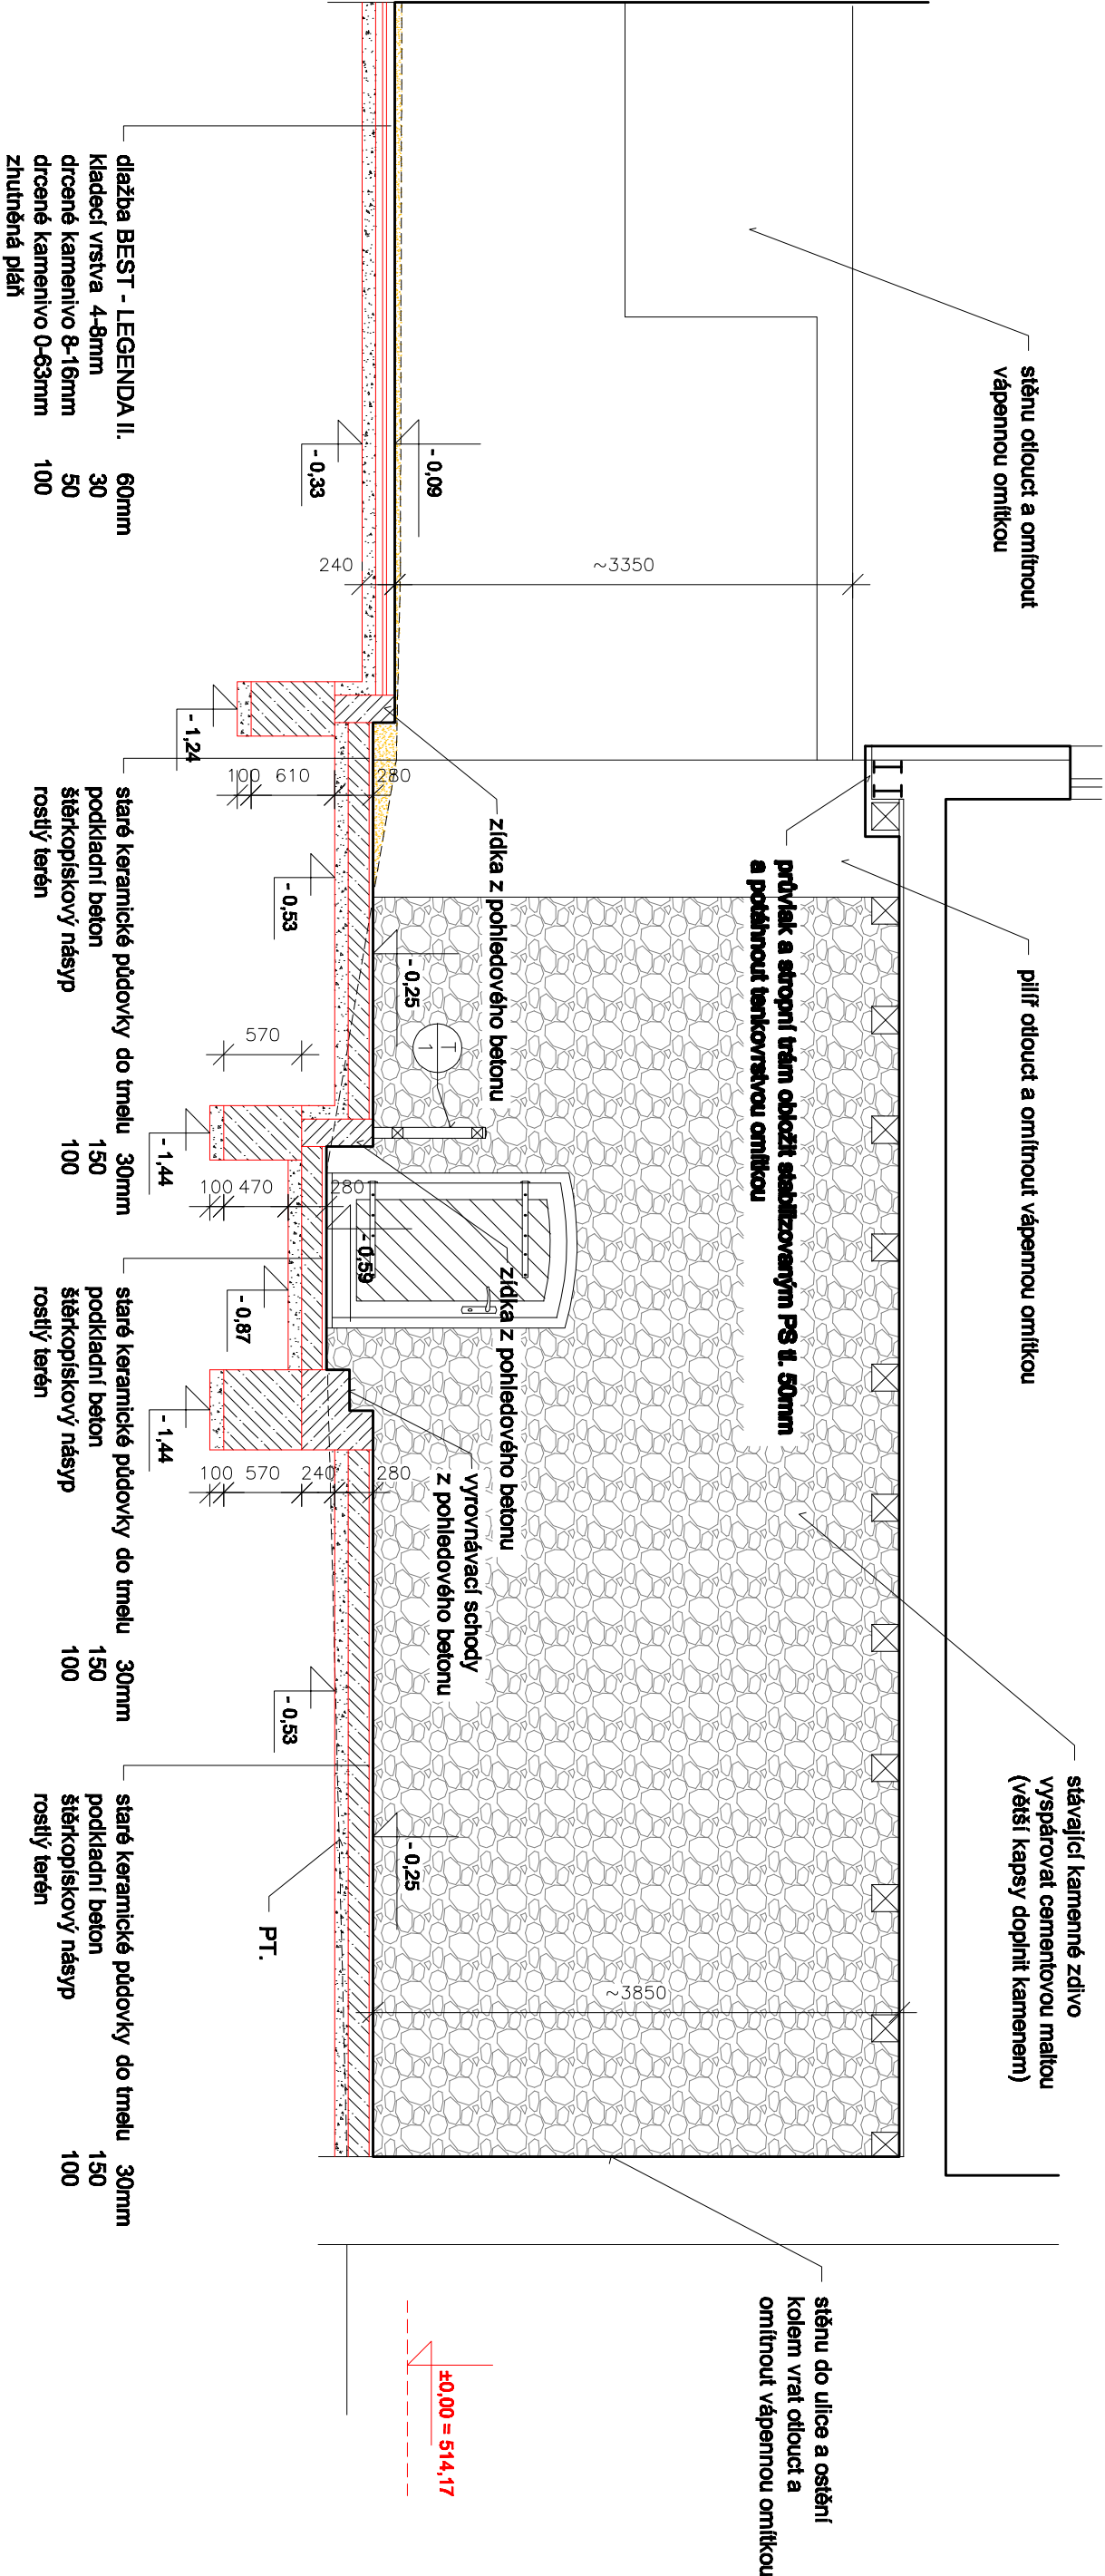

POZNÁMKA:

- * DŘEVĚNÁ VCHODOVÁ VRATA Z VNITŘNÍ STRANY OČISTIT A OPATŘIT NÁTÉREM LAZUROL - ODSTÍN TEAK.
- * DŘEVĚNÝ TRÁMOVÝ STROP PRŮJEZDU OČISTIT A OPATŘIT NÁTÉREM LAZUROL - ODSTÍN TEAK.
- * DŘEVĚNÝ KROV PERGOLY OČISTIT A OPATŘIT NÁTÉREM LAZUROL - ODSTÍN TEAK.

LEGENDA HMOT:

- prostý beton
- násyp dle popisu
- vybourávky

a2) řešení domovního průjezdu

±0,00 = 514,17

PROJEKTANT: Ing.arch.Jindřich Pojeříš		ING.ARCH. JINDŘICH POJEŘÍŠ,
OBJEDNATEL: Masarykova univerzita, Žateckého nám. 617/8, Brno		AUTORIZOVANÝ ARCHITEKT
PANSKÁ LHOTA č.p. 31		HEINRICHHOVA 37, 602 00 BRNO
úprava venkovních ploch Výzkumné		Telefon: 777 845 820, 543 241 804
archeologické stanice Panská Lhota 31		DATUM: IX.2014
řez B - B'		ČÍSLO: 019-JP.14
MĚR.: 1: 50		S - 7