


ŘEZ C - C'

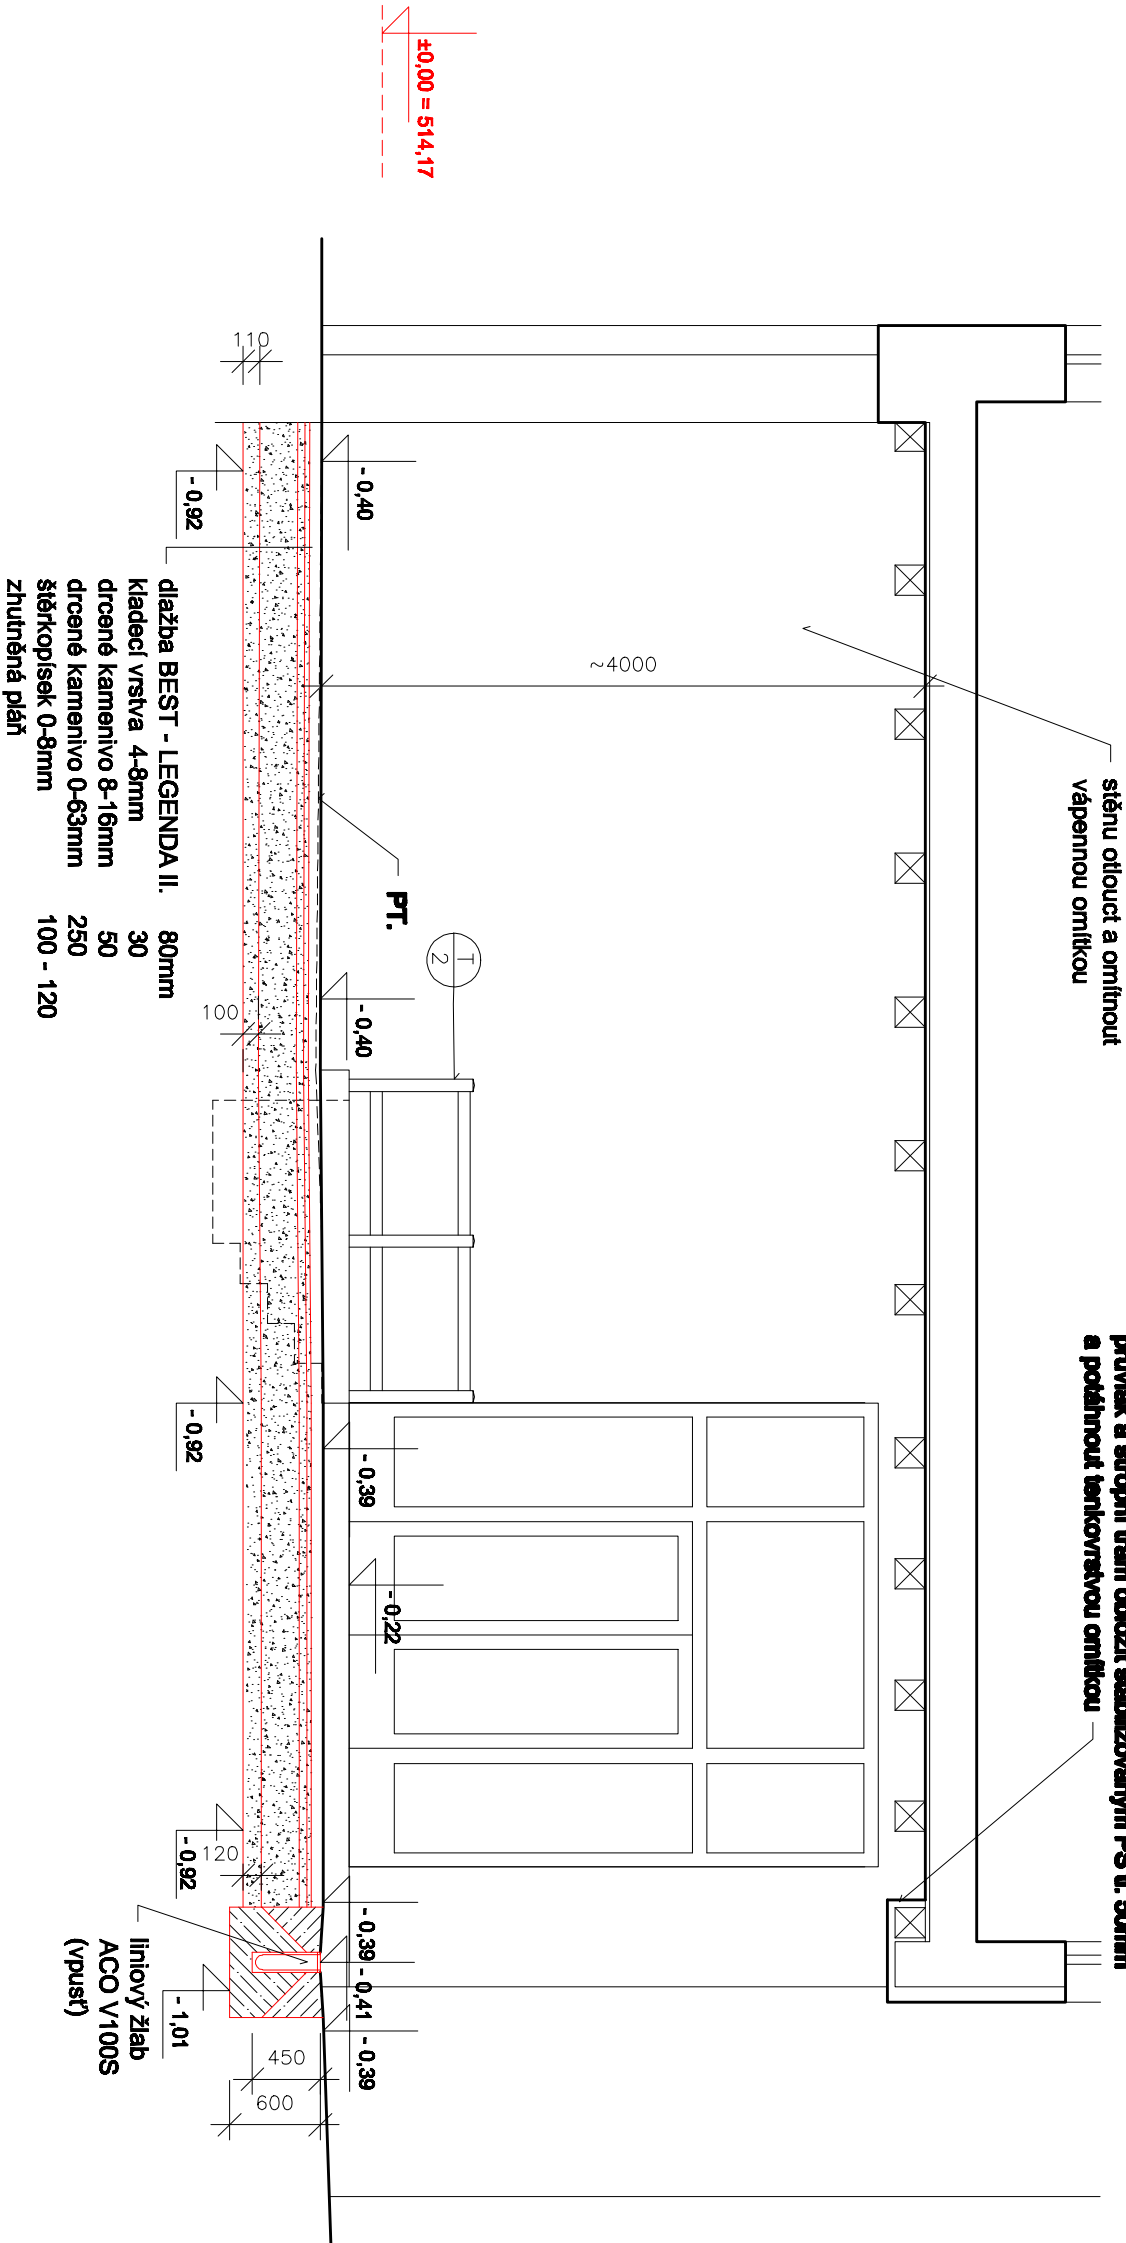

POZNÁMKA:

- * DŘEVĚNÁ VCHODOVÁ VRÁTA Z VNITŘNÍ STRANY OČISTIT A OPATŘIT NÁTÉREM LAZUROL - ODSTÍN TEAK.
- * DŘEVĚNÝ TRÁMOVÝ STROP PRŮJEZDU OČISTIT A OPATŘIT NÁTÉREM LAZUROL - ODSTÍN TEAK.
- * DŘEVĚNÝ KROV PERGOLY OČISTIT A OPATŘIT NÁTÉREM LAZUROL - ODSTÍN TEAK.

LEGENDA HMOT:

- prostý beton
- násyp dle popisu
- vybourávky

±0,00 = 514,17
a2) řešení domovního průjezdu

PROJEKTANT: Ing.arch.Jindřich Pošpišil		ING.ARCH. JINDŘICH POŠPIŠIL,	
OBJEDNATEL: Masarykova univerzita, Žateckého nám. 617/8, Brno		AUTORIZOVANÝ ARCHITEKT	
PANSKÁ LHOTA č.p. 31		HEINRICHOVA 37, 602 00 BRNO	
úprava venkovních ploch Výzkumné		Telefon: 777 845 820, 543 241 804	
archeologické stanice Panská Lhota 31		Číslo zak.: 019-JP.14	
řez C - C'		MĚR.: 1 : 50	S - 8