



ŘEZ ANGLICKÝ DVOREK

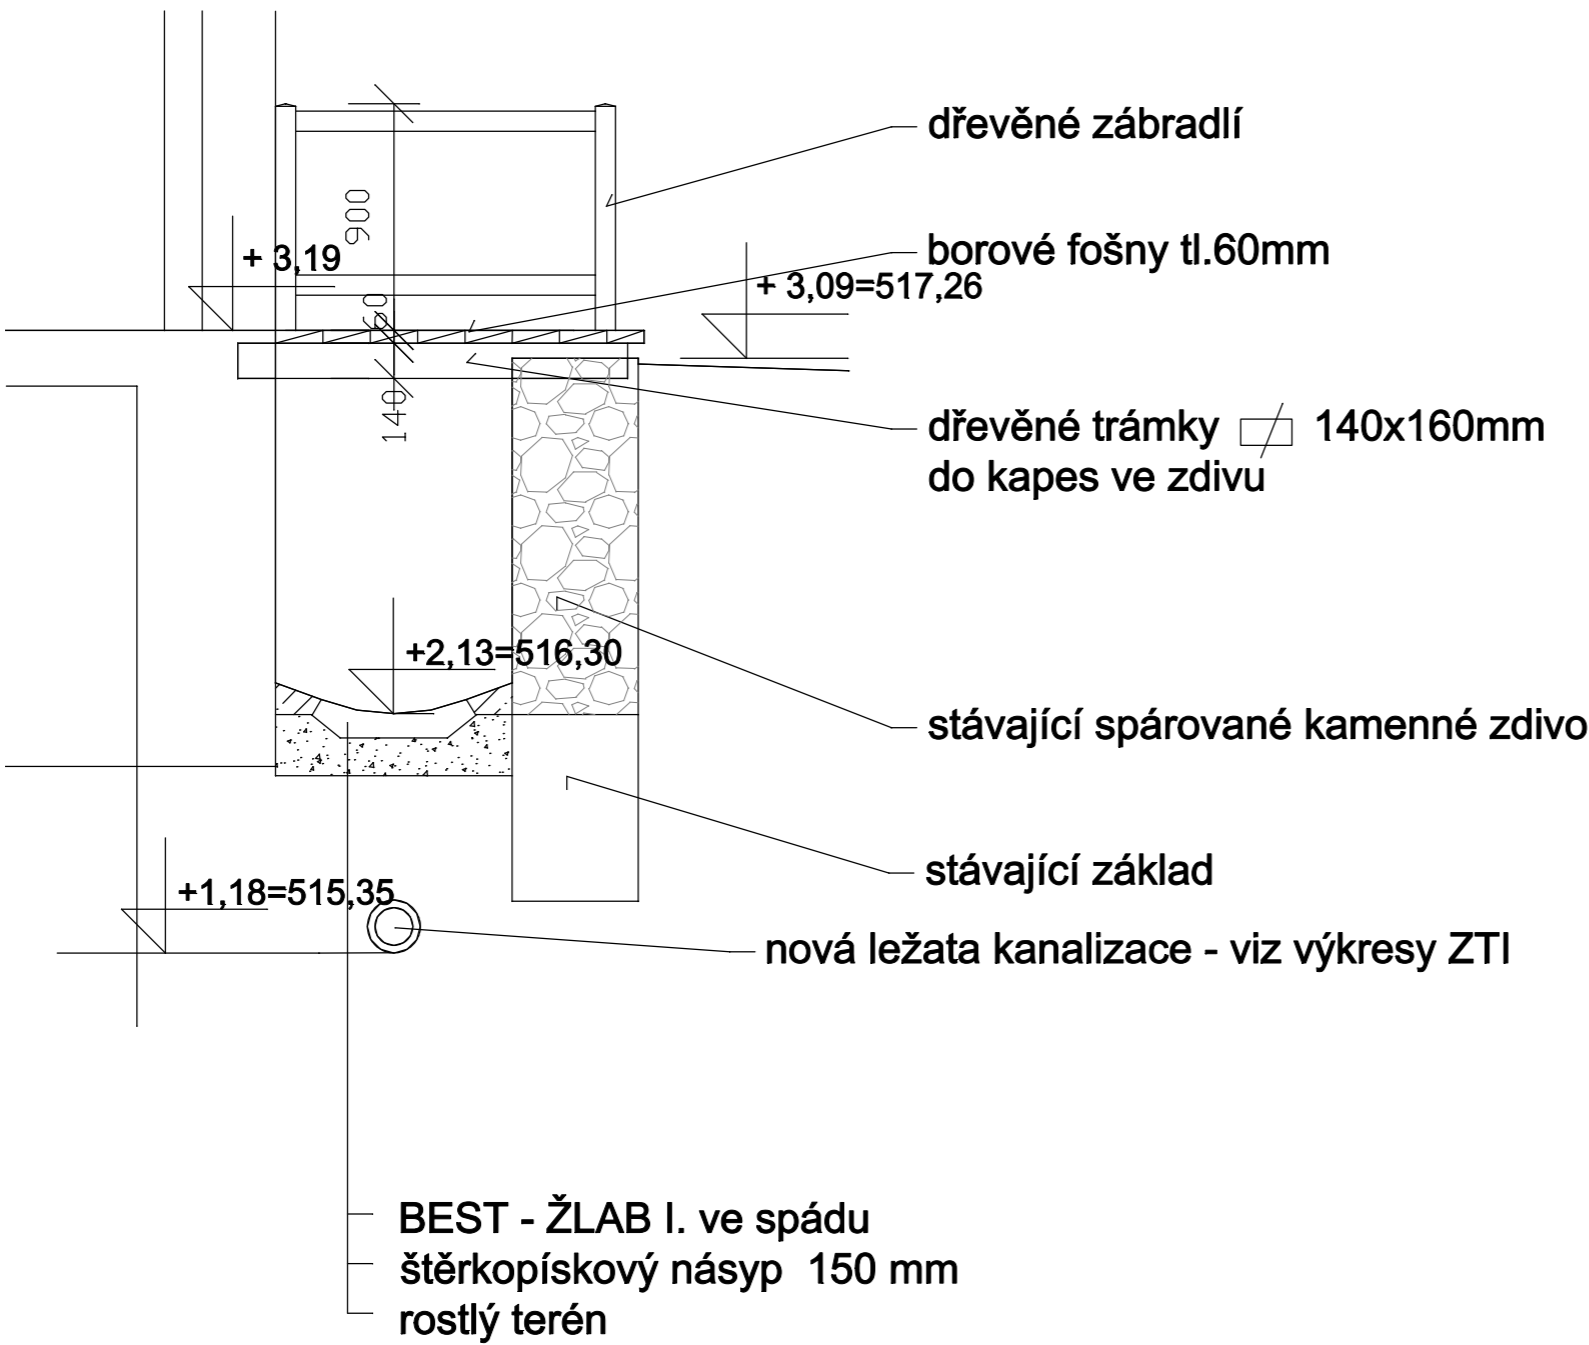

ŘEZ - VP1

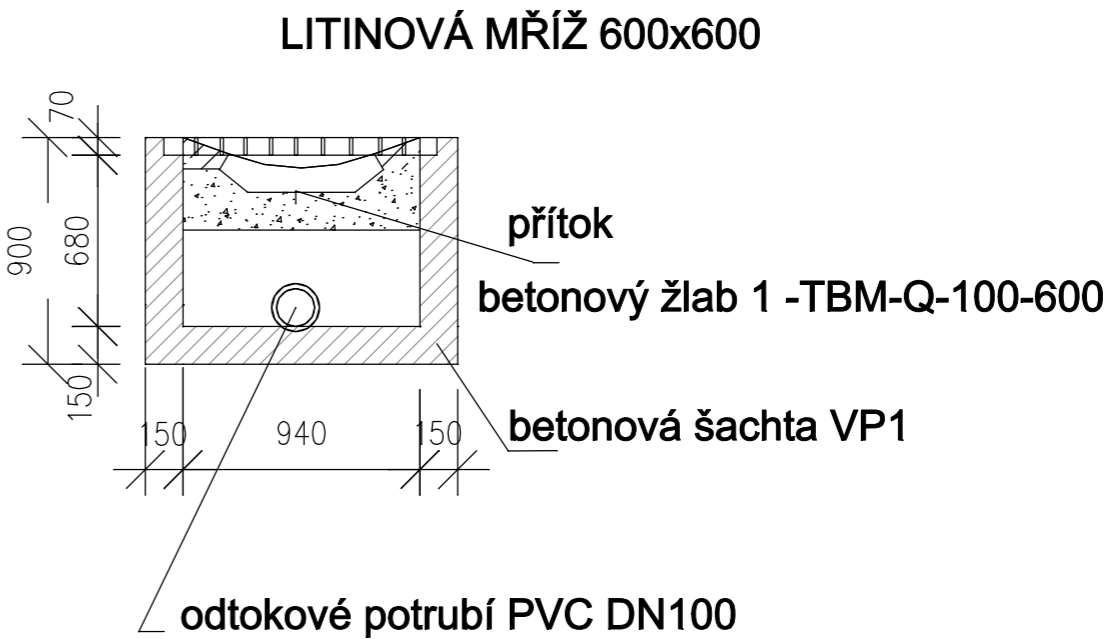

Vypracoval :		Ing. Hana Maršálková		<div>HM</div> <div>Ing. Hana Maršálková +420 737 486 351 hana.marsalkova2@seznam.cz</div>	
Obec: Panská Lhota		Kraj : Vysočina			
Investor: Masarykova univerzita, Žerotínovo nám. 617/9, Brno					
Název stavby: PANSKÁ LHOTA č.p. 31 úprava venkovních ploch Výzkumné archeologické stanice Panská Lhota 31				formát	2A4
				datum	11/2014
				stupeň	DÚR+DSP
				paré	
část : NAPOJENÍ ANGL.DVOREK+VP1				měřítko: 1:25	č. výkresu: 06.