


ŘEZ A - A'

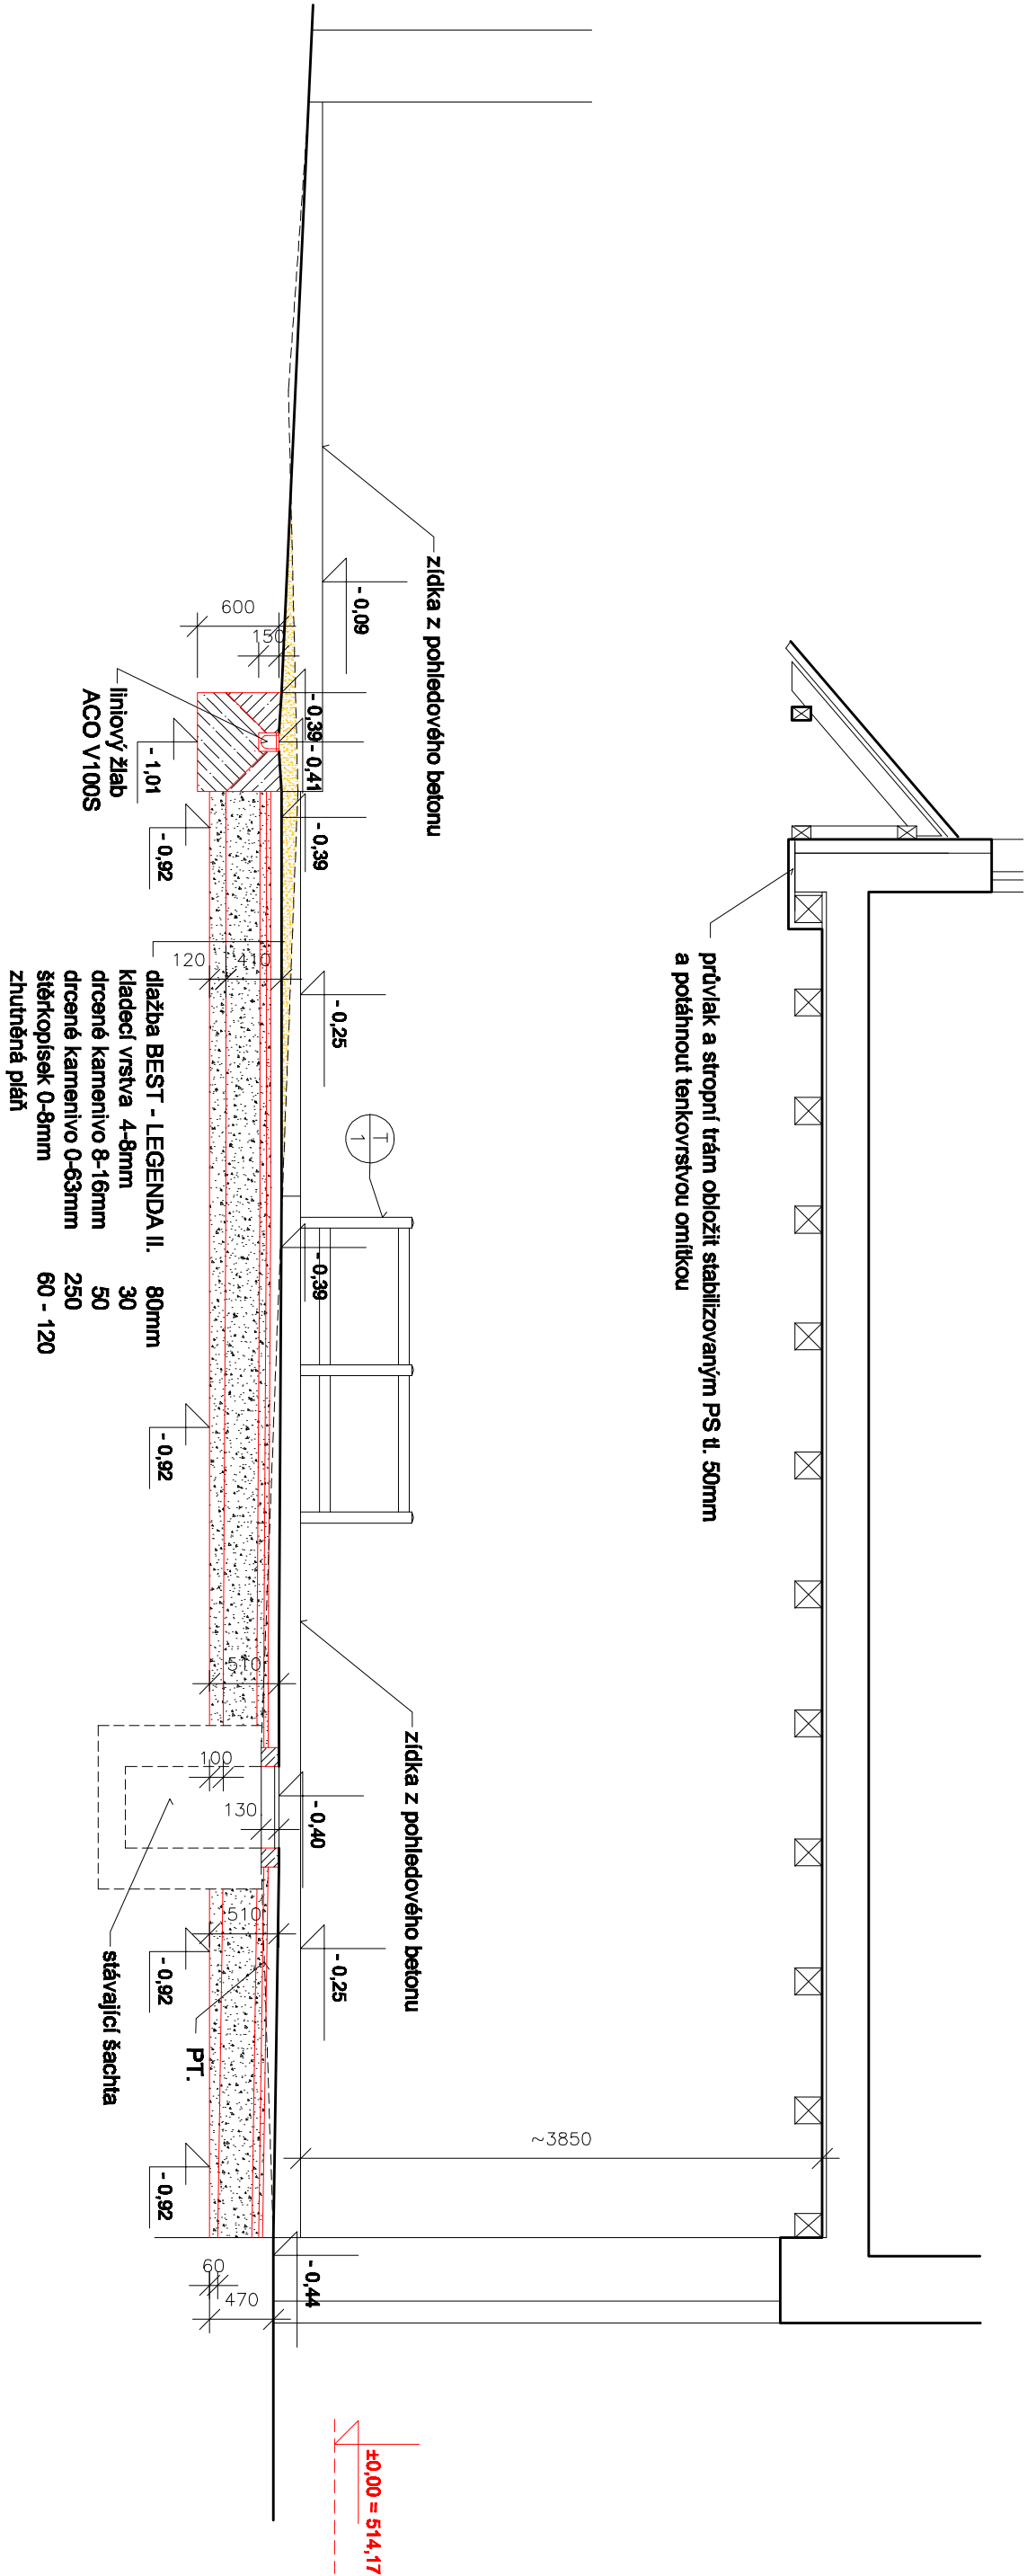

a2) řešení domovního průjezdu

±0,00 = 514,17

PROJEKTANT: Ing.arch.Jindřich Pošpíl		INGARCH. JINDŘICH POŠPÍL,	
OBJEDVATEL: Masarykova univerzita, Žateckého nám. 617/8, Brno		AUTORIZOVANÝ ARCHITEKT	
PANSKÁ LHOTA č.p. 31		HEINRICHOVA 37, 602 00 BRNO	
úprava venkovních ploch Výzkumné		Telefon: 777 845 820, 543 241 804	
archeologické stanice Panská Lhota 31		Číslo zak.: 019-JP.14	
Řez A - A'		MĚR.: 1:50 S - 6	
DATUM: IX.2014			