



Příčný řez-schéma umístění (M1:200)

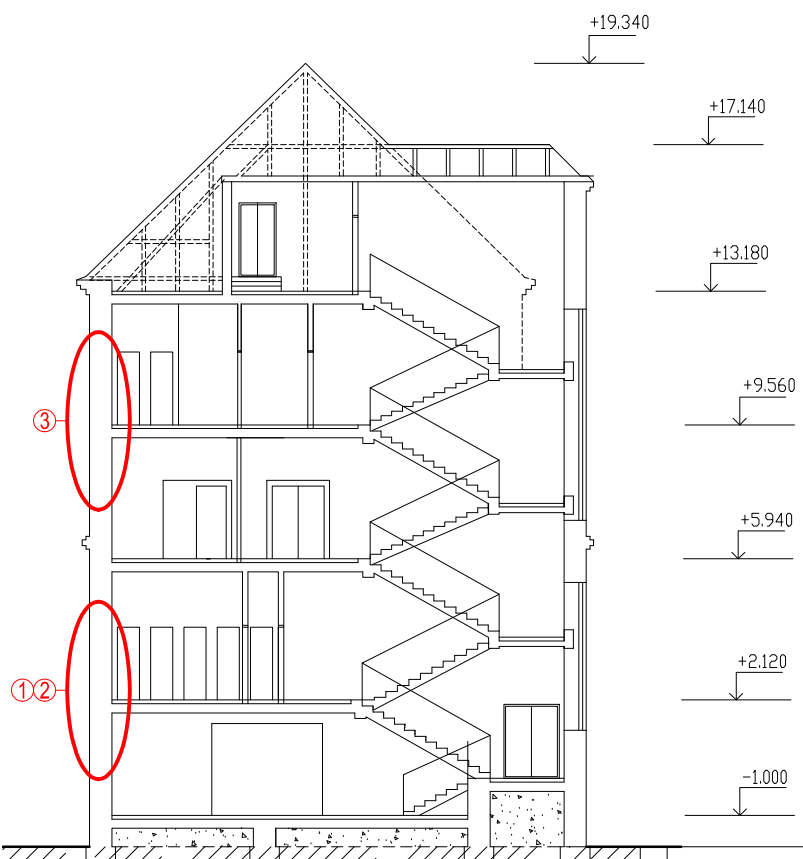

Pohled - Ypsilantiho (M1:200)



Půdorys 1.NP (M1:100)

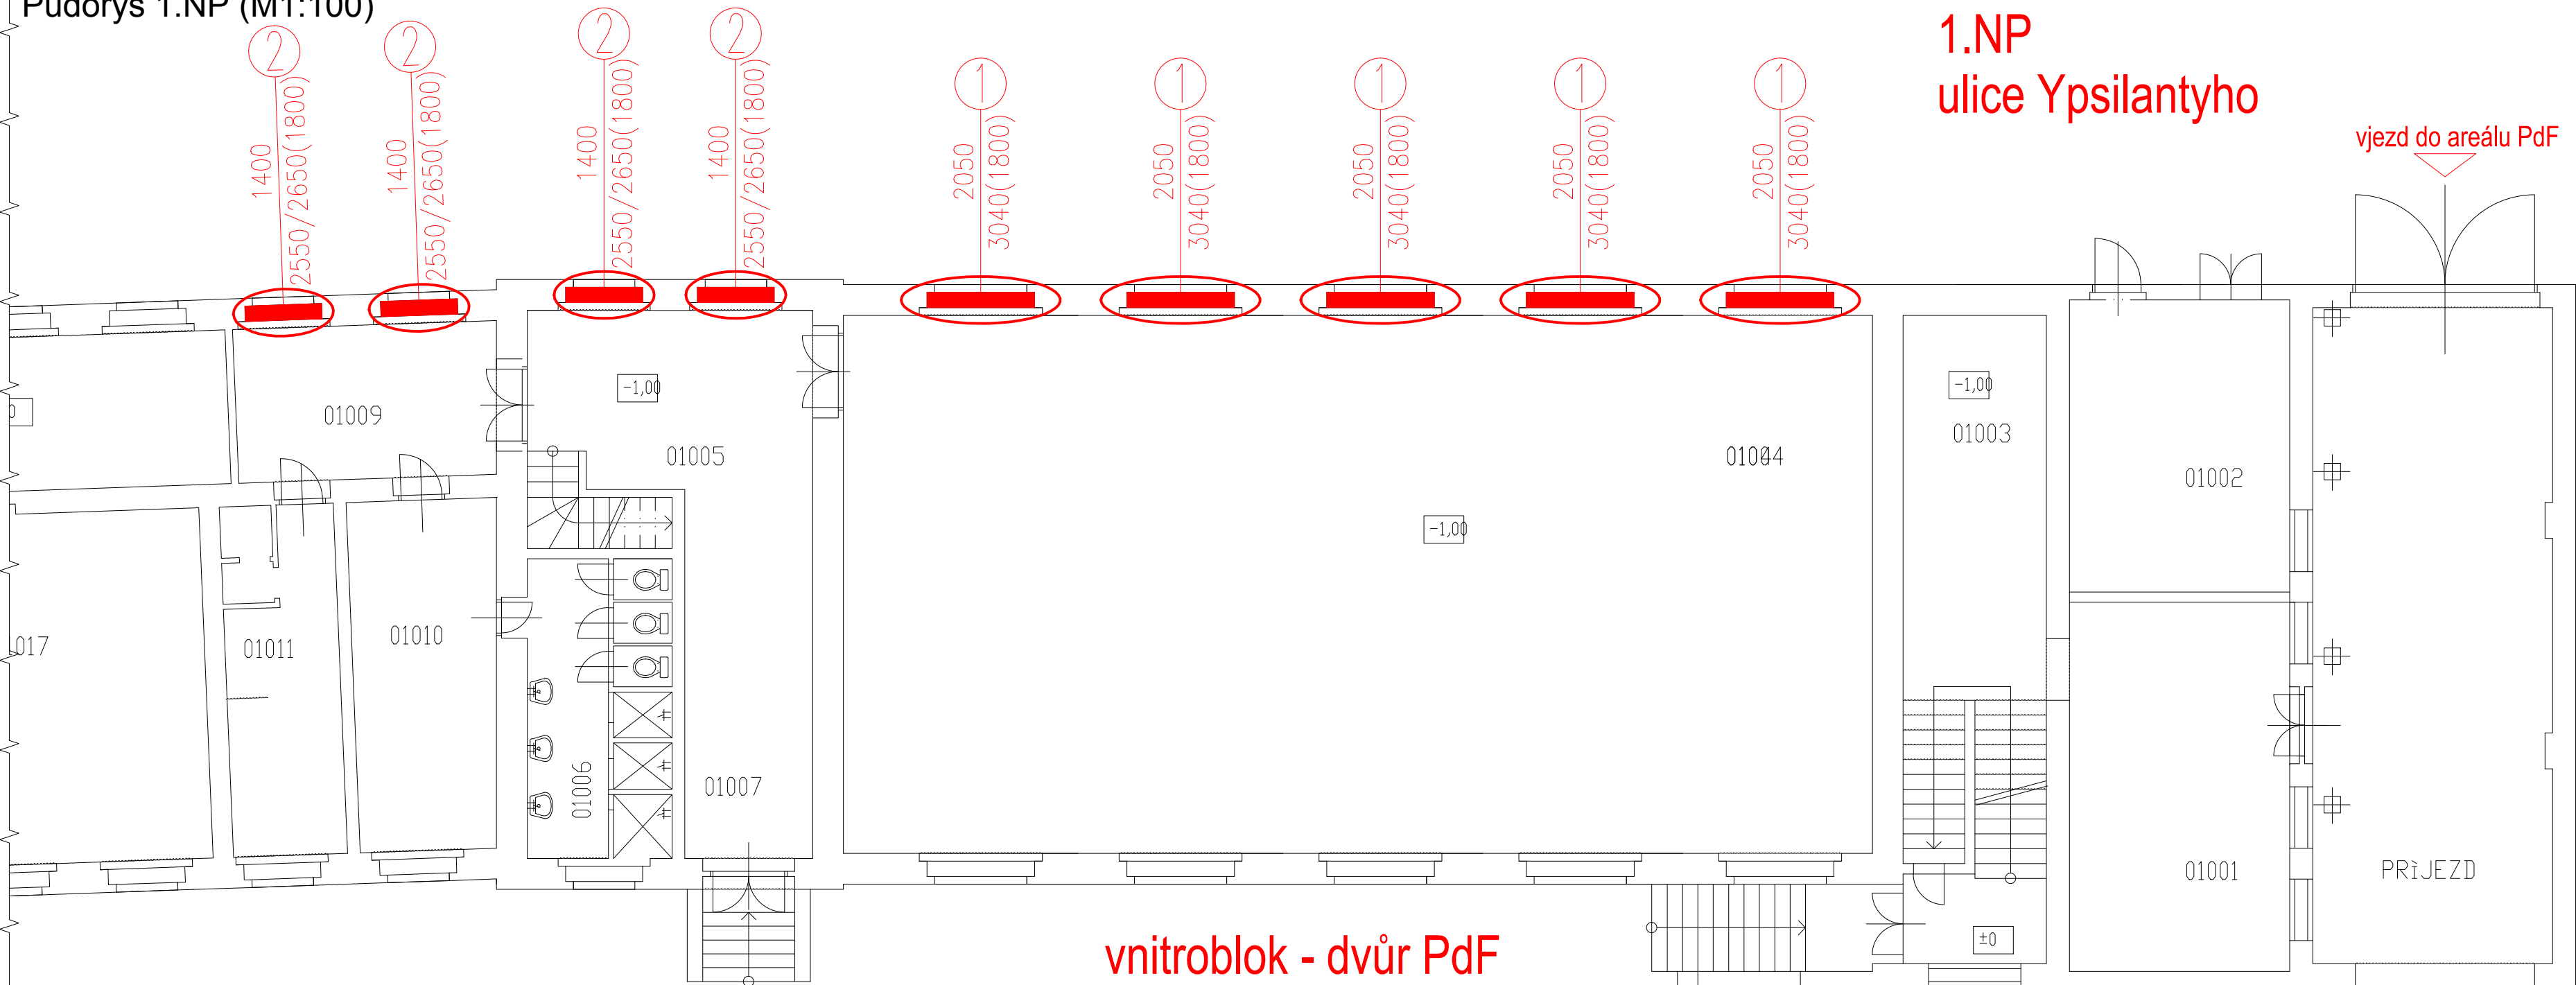

Půdorys 3.NP (M1:100)


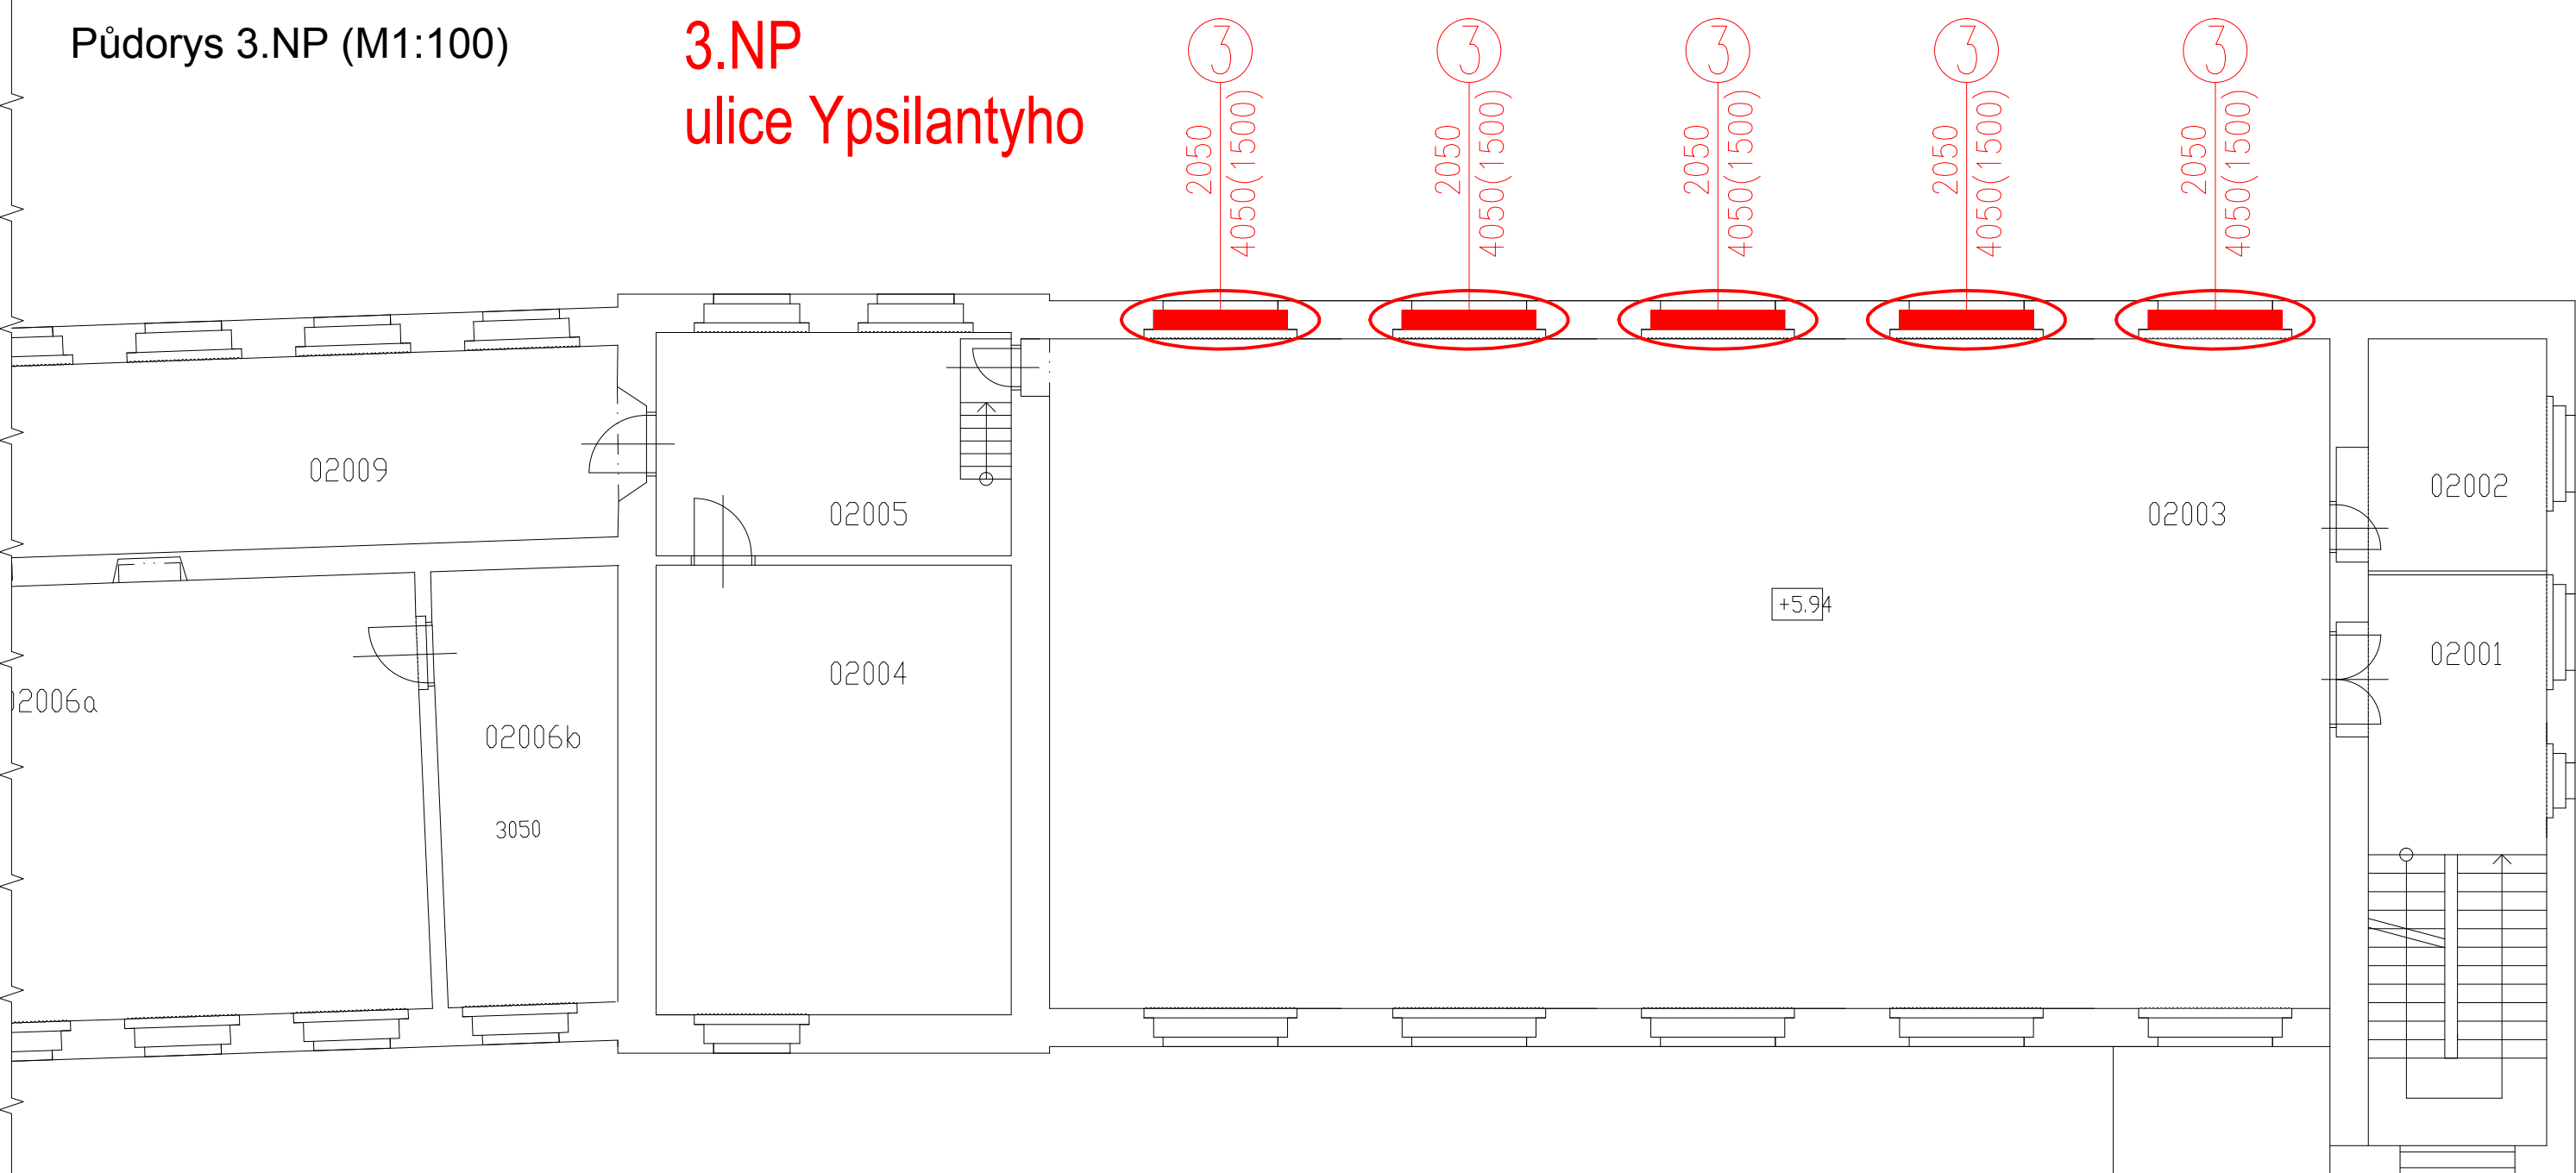


Schéma areálu

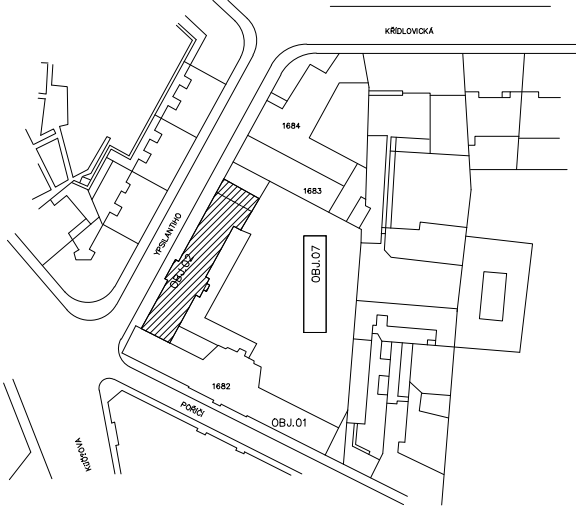

Poznámka: půdorysy byly převzaty z pasportu MU a upraveny (rozměry nutno před výrobou a montáží doměřit)

Ř. PROJEKTANT	V. Janoušek	
KRESLIL	Ing. Kozubík	
KRAJ:	Jihomoravský kraj	MÍSTO STAVBY: Brno
INVESTOR:	Masarykova univerzita	STAVBA: VÝMĚNA OKEN TĚLOCVIČNÝ
OBJEKT: ---		DATUM: 02/2015
ČÁST: D.1.1 Architektonicko-stavební řešení		STUPEŇ: RDS
NÁZEV VÝKRESU:		ARCHIVNÍ ČÍSLO: 15-101-06-R-D-501
Výkres oprav		MÉR.: 1:100
		Č.V.: 501