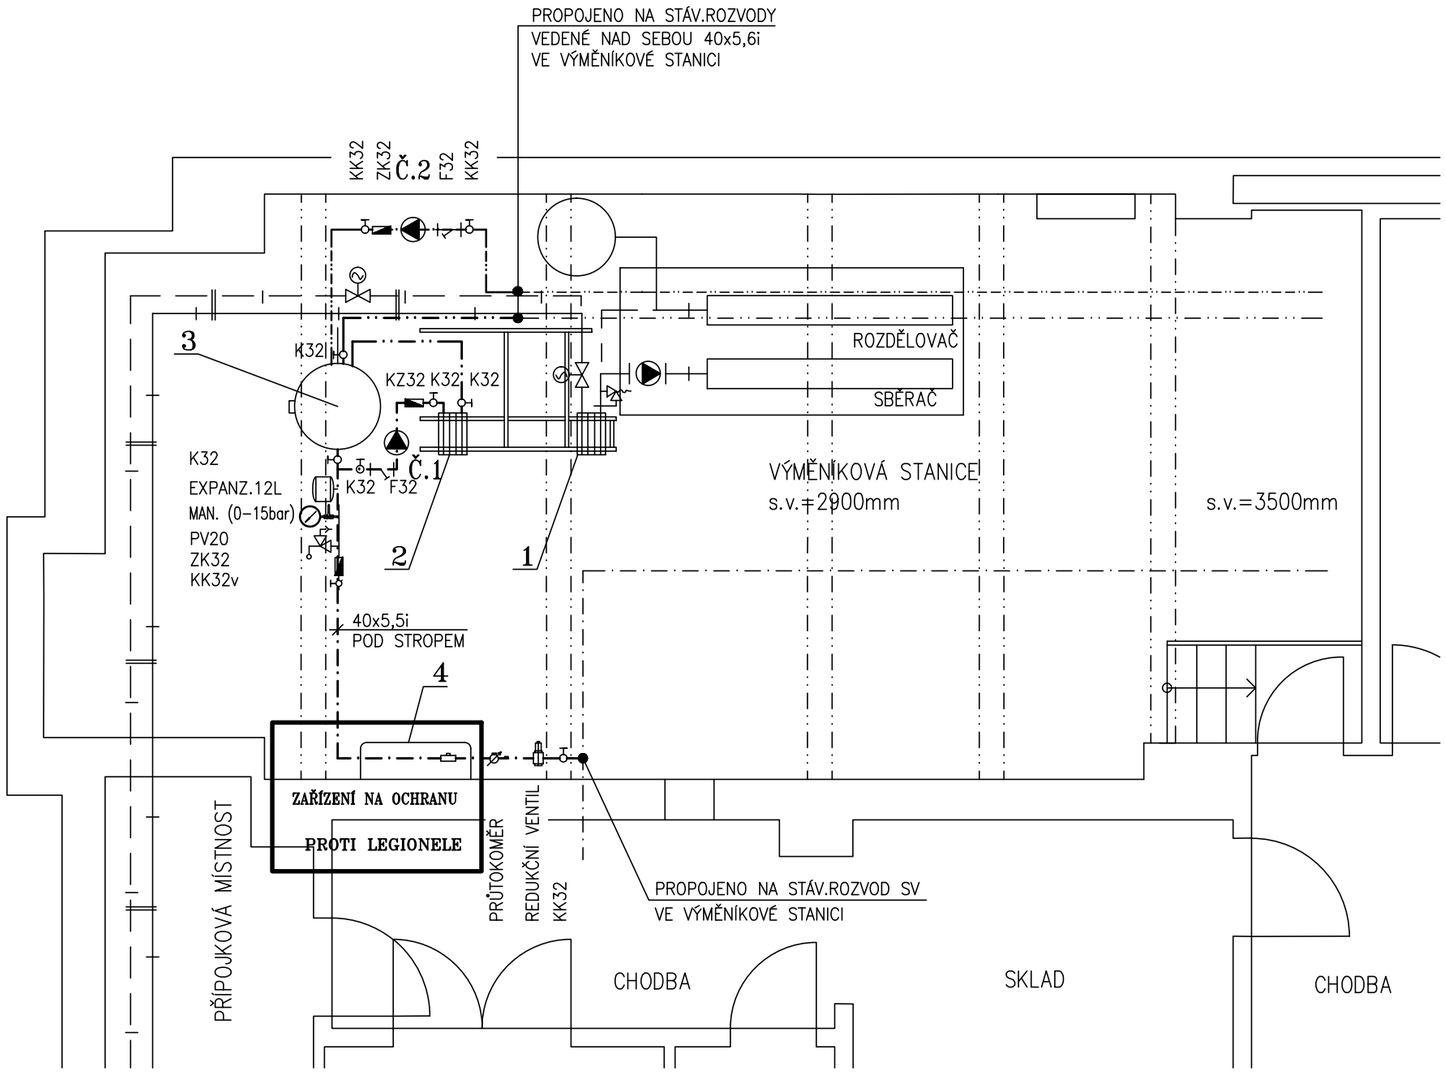

LEGENDA ZAŘÍZENÍ ÚT :

1 DESKOVÝ VÝMĚNÍK HORKÁ VODA–VODA VČETNĚ TEPELNÉ IZOLACE, PRO VYTÁPĚNÍ

2 DESKOVÝ VÝMĚNÍK HORKÁ VODA–VODA VČETNĚ TEPELNÉ IZOLACE, PRO OHŘEV TUV

3 AKUMULAČNÍ ZÁSOBNÍK TV O BJEMU 300 l, EL. TOPNÉ TĚLESO 6kW

PŘÍVODNÍ A ZPĚTNÉ POTRUBÍ HORKOVODU

PŘÍVODNÍ A ZPĚTNÉ POTRUBÍ TEPLOVODU

LEGENDA ZTI :

4 ZAŘÍZENÍ NA OCHRANU PROTI LEGIONELE DÁVKOVÁNÍM OXIDU CHLORIČITÉHO

Č.1 ČERPADLO DO POTRUBÍ OHŘEVU TUV, H=7m, Q=7m3/hod, 230V, OVLÁDÁNO TEPEL.ČIDLEM (MaR)

Č.2 ČERPADLO DO POTRUBÍ CIRKULACE TUV, H=7m, Q=7m3/hod, 230V, OVLÁDÁNO SPÍNACÍMI HOD.(MaR)

VODA PITNÁ STUDENÁ

TEPLÁ UŽITKOVÁ VODA

CIRKULACE TUV

PROJEKTANT	ING. F. KALANDRA	Ing. Fr. KALANDRA projekční kancelář IČO 155 57 910 K.Světlé 75, Brno 628 00
INVESTOR	MU Filozofická fakulta, Arna Nováka 1, Brno	
MU FILOZOFICKÁ FAKULTA Janáčkovo nám. 2a, Brno STAVEBNÍ ÚPRAVY A ZMĚNA TECHNOLOGIE VE VS D.1.4b ZDRAVOTNĚ TECHNICKÉ INSTALACE		DATUM 03/2015
		STUPEŇ D.P.S.
Půdorys výměníkové stanice		MĚŘÍTKO 1:50 / ČÍS.VÝKR. 02