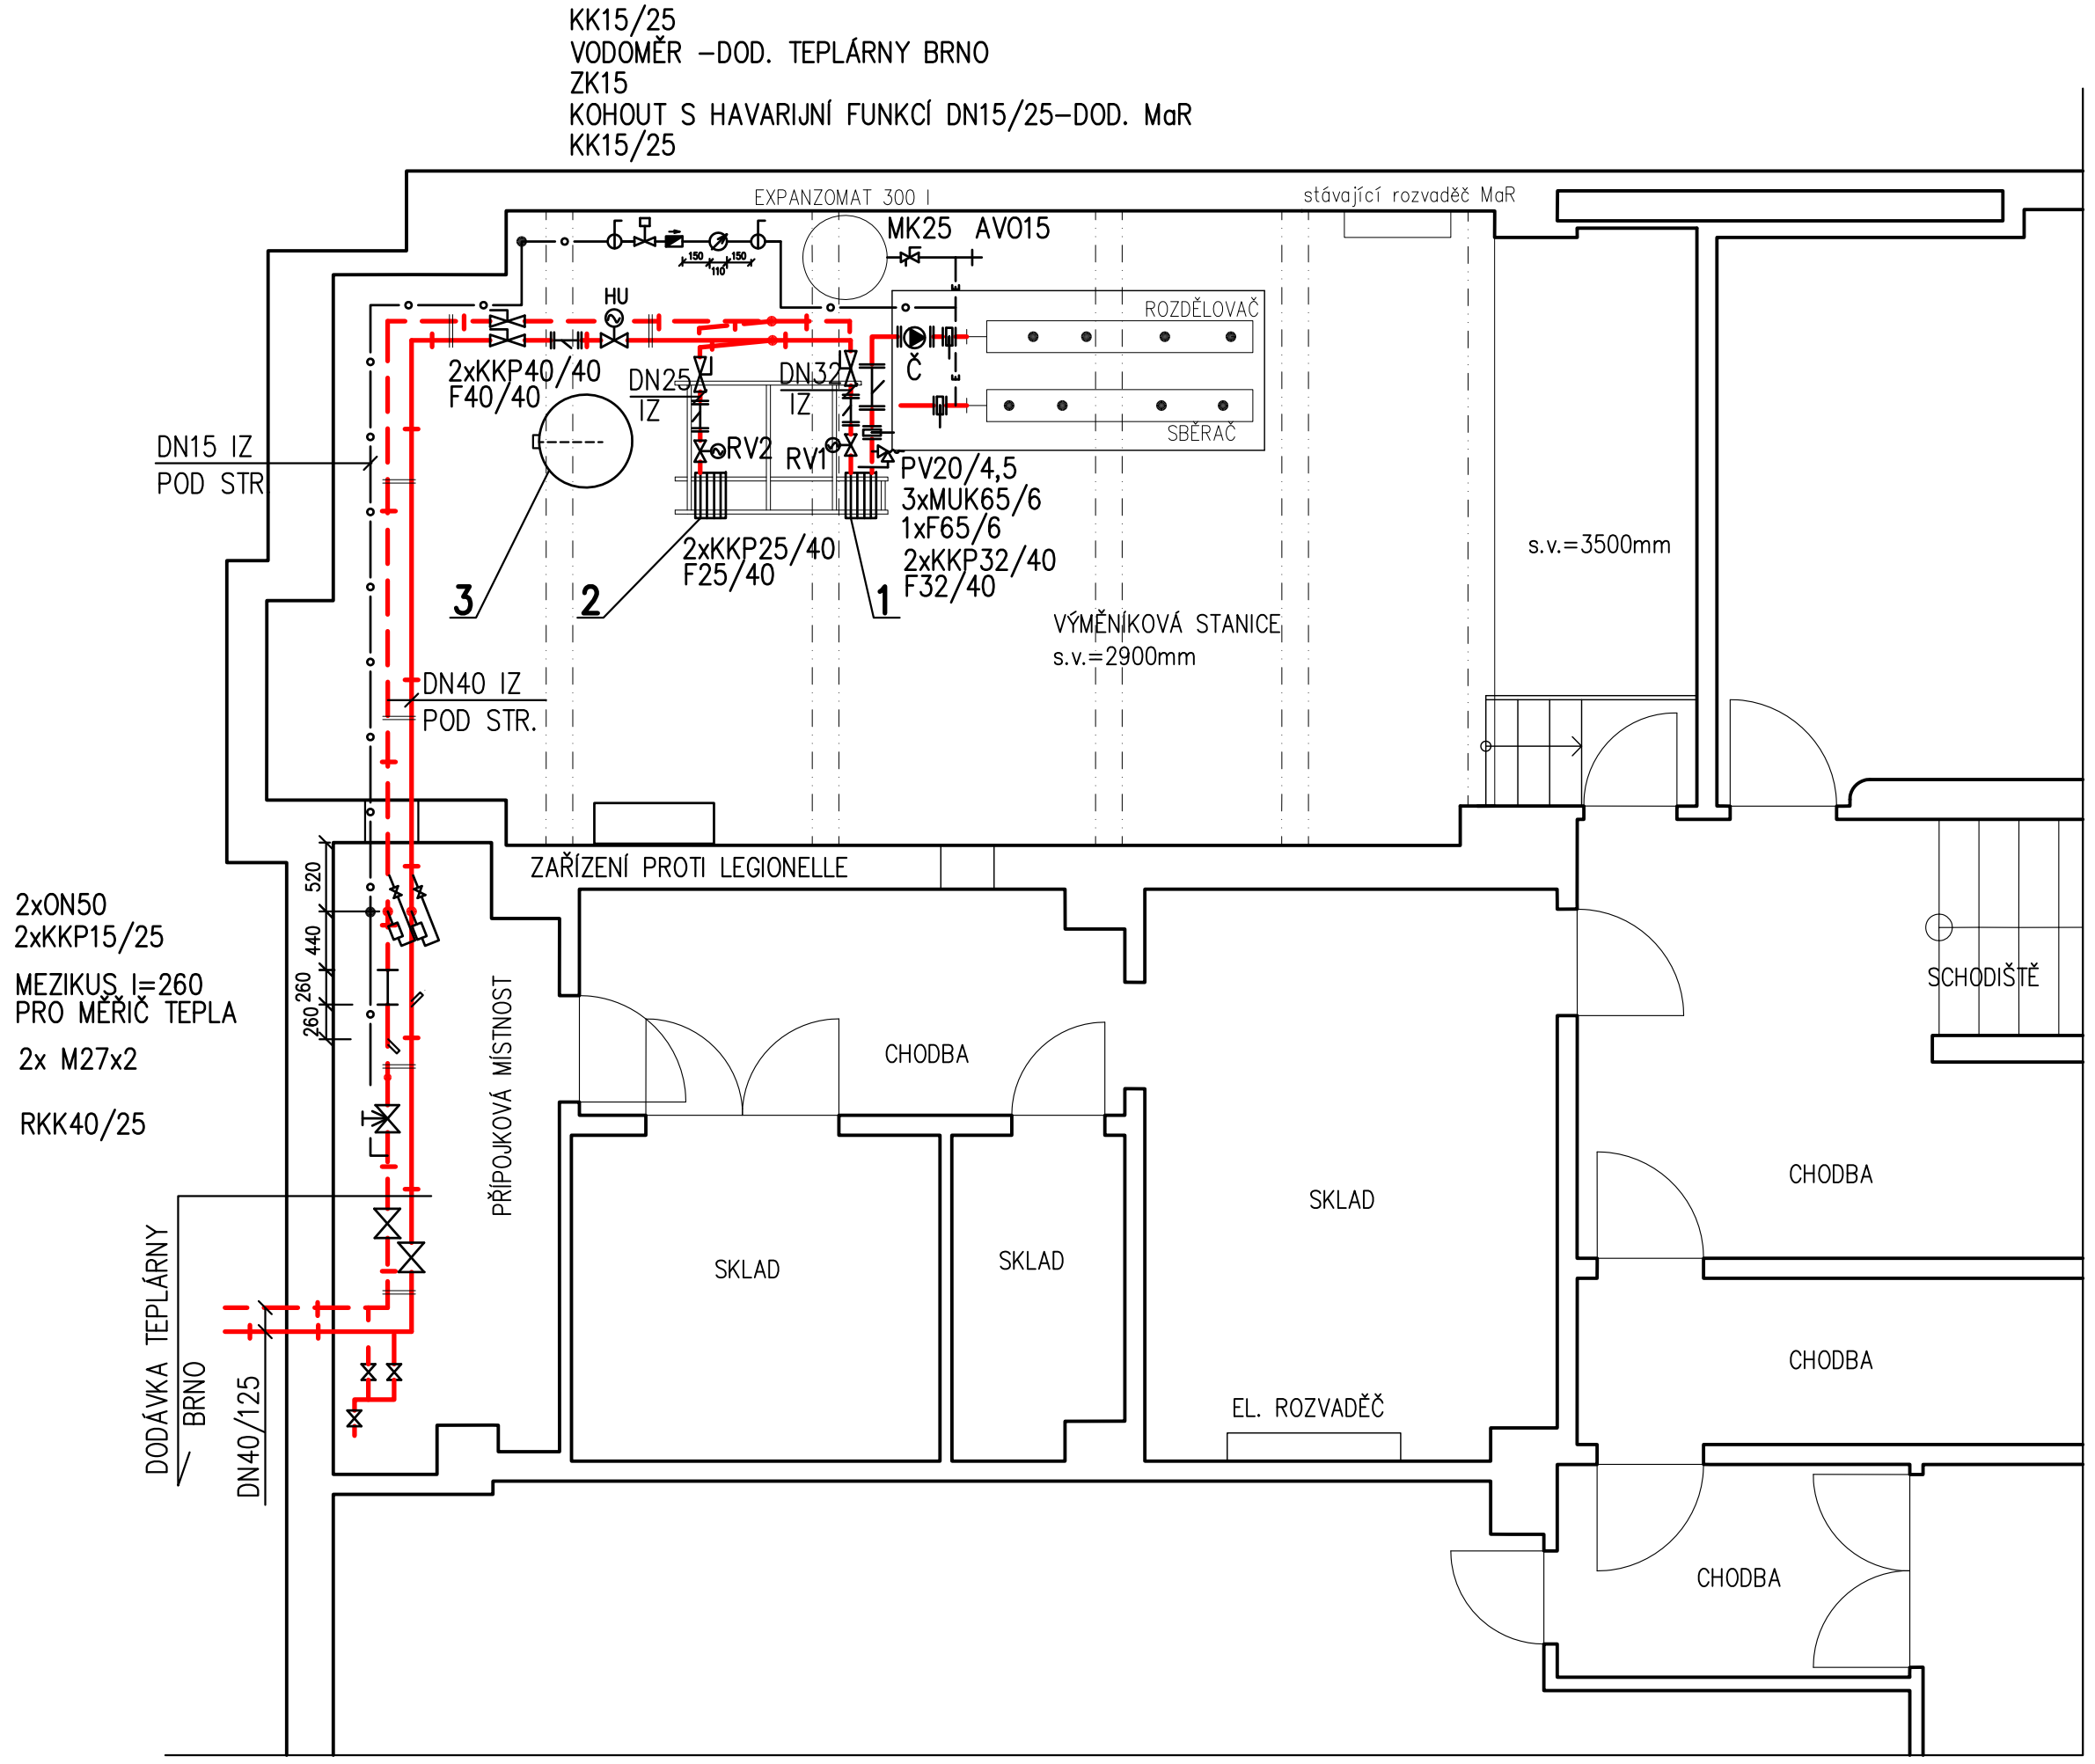

LEGENDA ZAŘÍZENÍ

1 – DESKOVÝ VÝMĚNÍK HORKÁ VODA–VODA VČETNĚ TEPELNÉ IZOLACE, PRO VYTÁPĚNÍ
VÝKON 140kW, PRIMÁR 100/65°C, SEKUNDÁR 75/55°C

2 – DESKOVÝ VÝMĚNÍK HORKÁ VODA–VODA VČETNĚ TEPELNÉ IZOLACE, PRO OHŘEV TV
VÝKON 50kW, PRIMÁR ZIMA 100/65°C, PRIMÁR LÉTO 70/50°C; SEKUNDÁR 10/55°C

3 – AKUMULAČNÍ ZÁSOBNÍK TV O OBJEMU 300 l, EL. TOPNÉ TĚLESO 6kW
PRŮMĚR NÁDOBY 600mm VČETNĚ IZOLACE, DODÁVKA VČETNĚ JÍMEK PRO TEPLOTNÍ ČIDLA

Č – TEPLOVODNÍ OBĚHOVÉ ČERPADLO S REGULACÍ DIF. TLAKU, DN40, 230V, 50Hz,
H=4,2m; Q=6m3/hod; P1=130W

HU – HAVARIJNÍ UZÁVĚR, DN32/PN25/Kvs=12,5 – DODÁVKA MaR

RV1 – REGULAČNÍ VENTIL, DN25/PN25/Kvs=6,3 – DODÁVKA MaR

RV2 – REGULAČNÍ VENTIL, DN15/PN25/Kvs=2,5 – DODÁVKA MaR

PŘÍVODNÍ A ZPĚTNÉ POTRUBÍ HORKOVODU

PŘÍVODNÍ A ZPĚTNÉ POTRUBÍ TEPLOVODU

EXPANZNÍ POTRUBÍ

DOPLŇOVACÍ POTRUBÍ

ZAŘÍZENÍ NOVÉ

ZAŘÍZENÍ STÁVAJÍCÍ

Ved.projektant	Ing. Miloslava Henešová	
Zodp.projektant	Ing. Miloslava Henešová	
Vypracoval	Ing. Miloslava Henešová	
Investor	MU Filozofická fakulta, Arna Nováka 1, 602 00 Brno	

Ing. Miloslava Henešová
projekce ÚT
Chvalovka 3, 635 00 Brno
tel.: 541211461

Stavba: **MU FILOZOFICKÁ FAKULTA**
JANÁČKOVO NÁM. 2a, BRNO
STAVEBNÍ ÚPRAVY A ZMĚNA TECHNOLOGIE VE VS

Objekt: D.1.4a VYTÁPĚNÍ

Výkres: **PŮDORYS VÝMĚNÍKOVÉ STANICE – NOVÝ STAV**

Formát	3A4
Datum	03/2015
Účel	DPS
Zak.č.	
Měřítko	1:50
Paré č.	
Výkres č.	02