


- LEGENDA SITUACE
Návrh nových vedení
- ODVOD KONDENZÁTU NAPOJENÝ NA SPLAŠKOVOU KANALIZACI-PP DN 321
- CHLADÍCÍ VEDENÍ-VIZ VZT
- STÁVAJÍCÍ SVISLÁ KANALIZACE

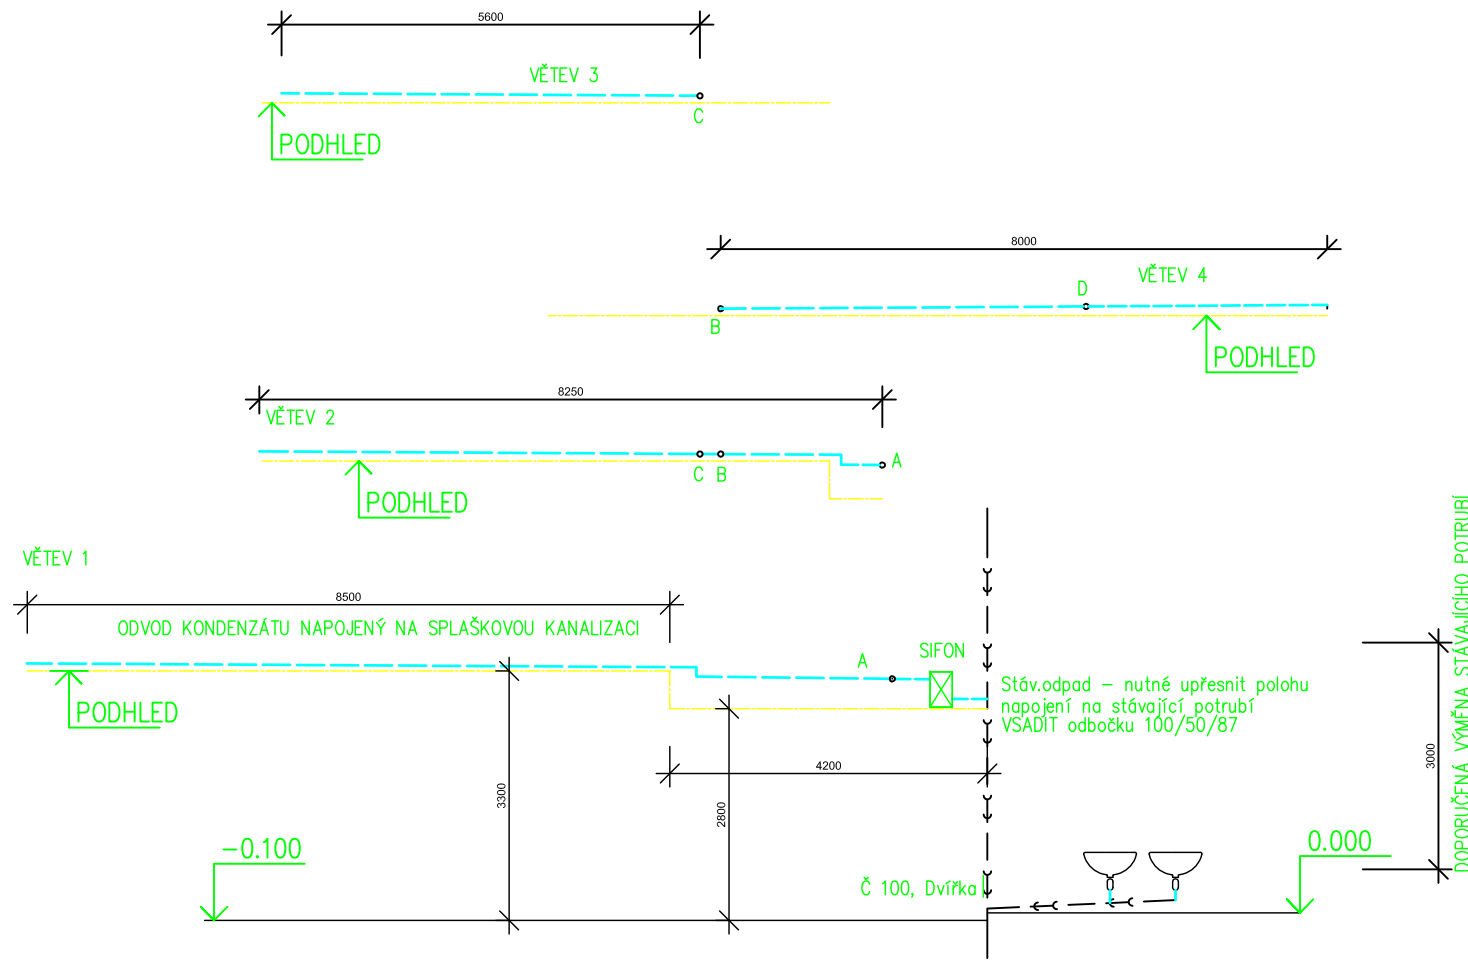

STAVBA

CHLAZENÍ A STAVEBNÍ ÚPRAVY KANCELÁŘÍ VEDENÍ MU

REKTORÁT MASARYKOVY UNIVERZITY, ŽEROTÍNOVO NÁM. 9, 601 77 BRNO

MÍSTO STAVBY

MASARYKOVA UNIVERZITA, ŽEROTÍNOVO NÁM. 9, 601 77 BRNO

INVESTOR

ING. ARCH. PETR DAVÍDEK s.r.o.

MENDLOVO NÁM. 1, 603 00 BRNO
e-mail: steller@archdavidk.cz

www.archdavidk.cz
MOBIL 603 435 015

VEDOUcí PROJEKTANT	ING.ARCH.P.DAVÍDEK		STAV.ÚŘAD	
ZODPOVĚDNÝ PROJEKTANT	ING.O.NEUVRTOVÁ		FORMÁT	3A4
VYPRACOVAL	ING.O.NEUVRTOVÁ		DATUM	04/2015
DOKUMENTACE PROVEDENÍ STAVBY			STUPEŇ	DPS
PŮDORYS 4.NP			Č.ZAKÁZKY	150401
OBSAH			MĚŘITKO	1:100

ČÍS. DOK.

A.4.02