

1

STÁVAJÍCÍ

DN 100

2

STÁVAJÍCÍ

DN 75

3

STÁVAJÍCÍ

DN 100

4

STÁVAJÍCÍ

DN 100

5


STÁVAJÍCÍ

DN 100

6

STÁVAJÍCÍ

DN 100

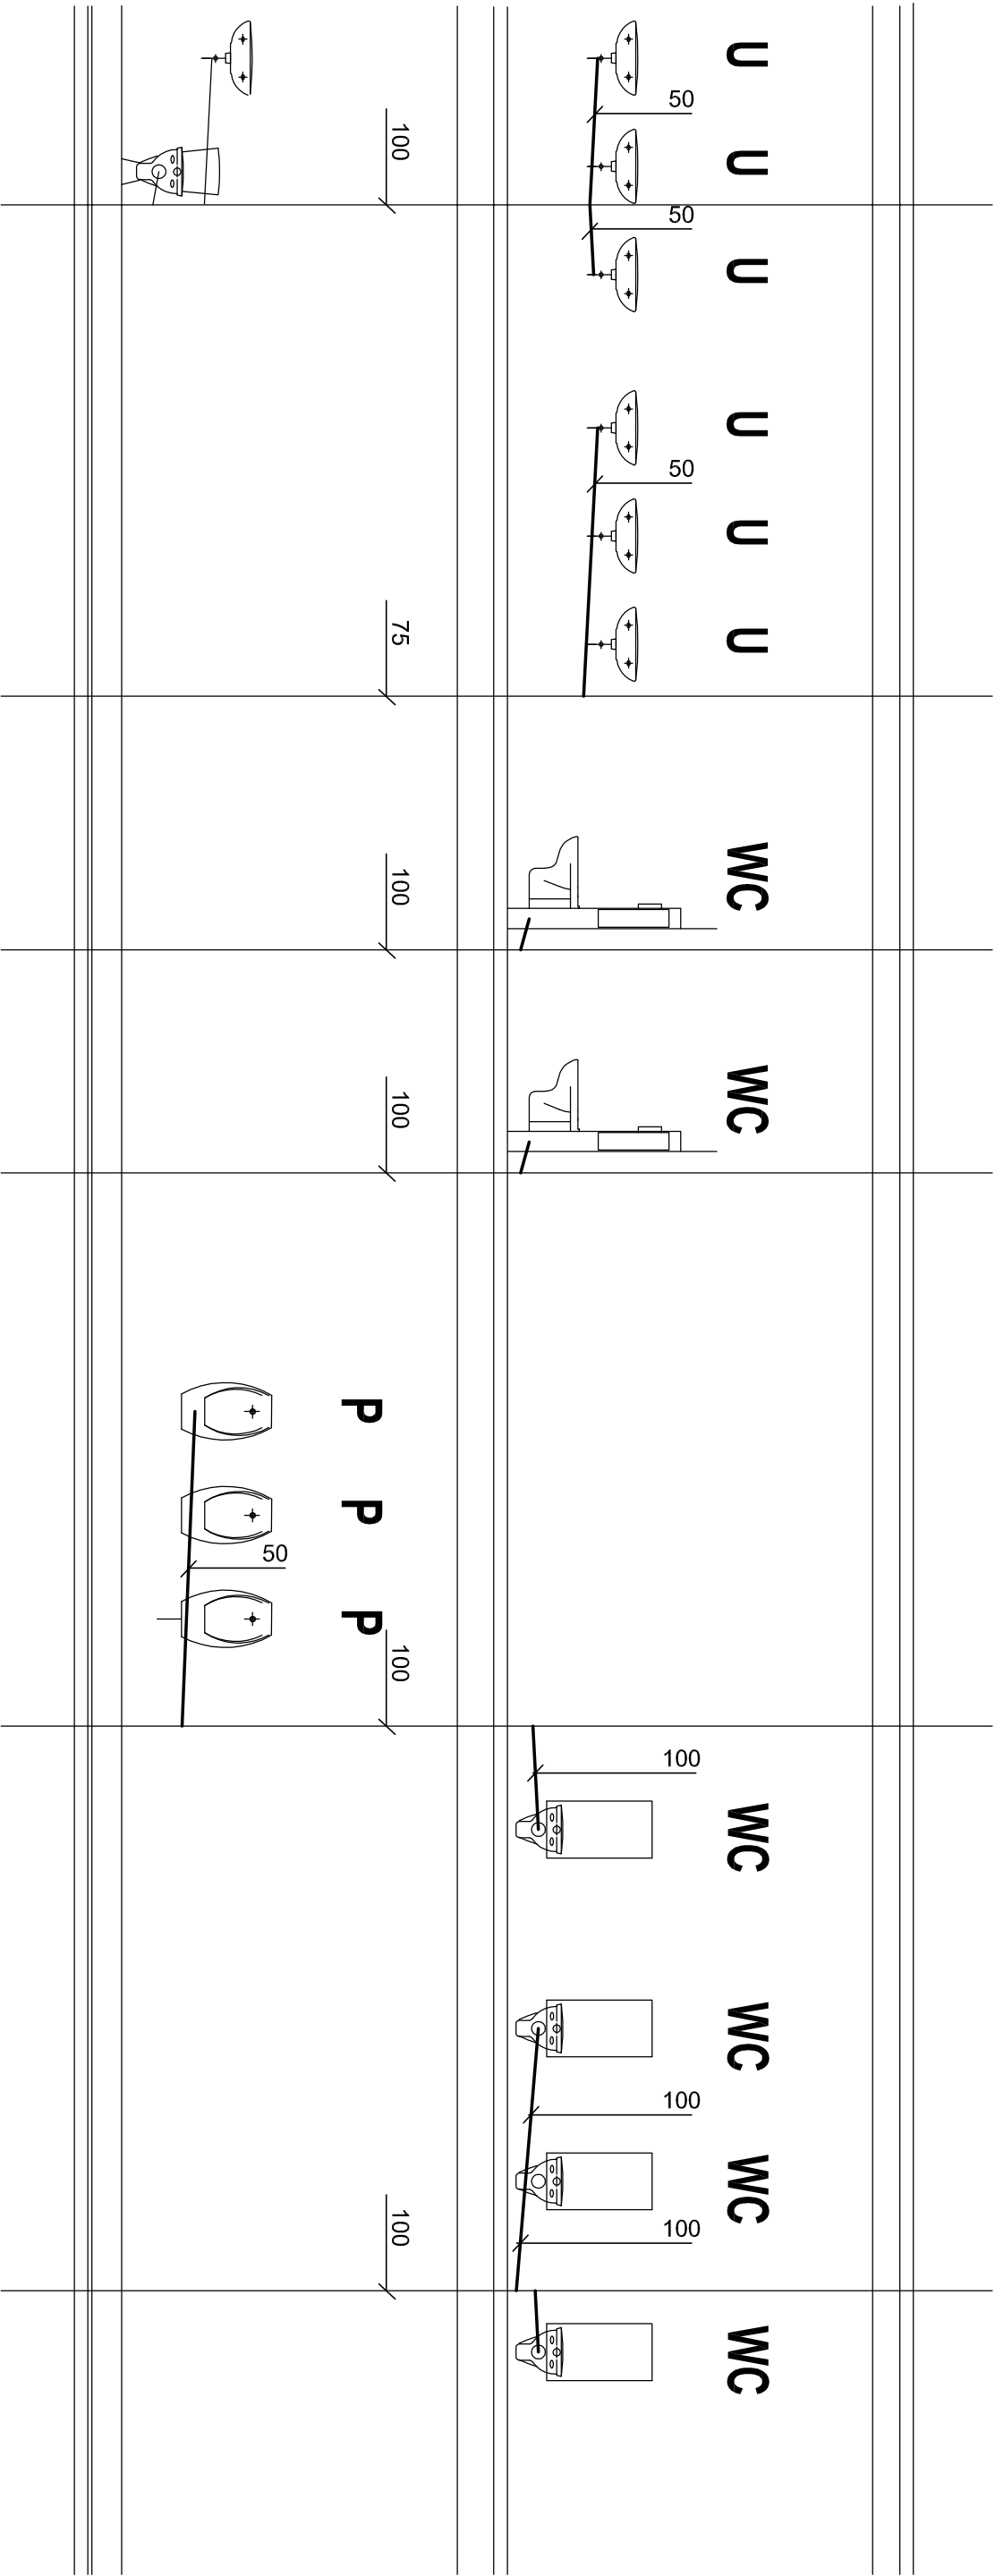

Ved. projektant	Ing. J. Vejtsa	BESTBUILD s.r.o. Záhřebská 2497/9 616 00 BRNO IČ: 29355257 DIČ: CZ29355257
Zodp. projektant	Ing. J. Krivulčík	
Vypracoval	J. Vokál	
Investor	Masarykova univerzita Brno, Poříčí 7/9	
Stavba	OPRAVA SOCIÁLNÍCH ZAŘÍZENÍ MU BRNO, POŘÍČÍ 9	
Objekt	ZDRAVOTECHNIKA	
Výkres	SCHEMATA PŘÍPOJOVACÍCH POTRUBÍ	
	Měřítko	Výkres č.
	1: 50	206