POHLED P001

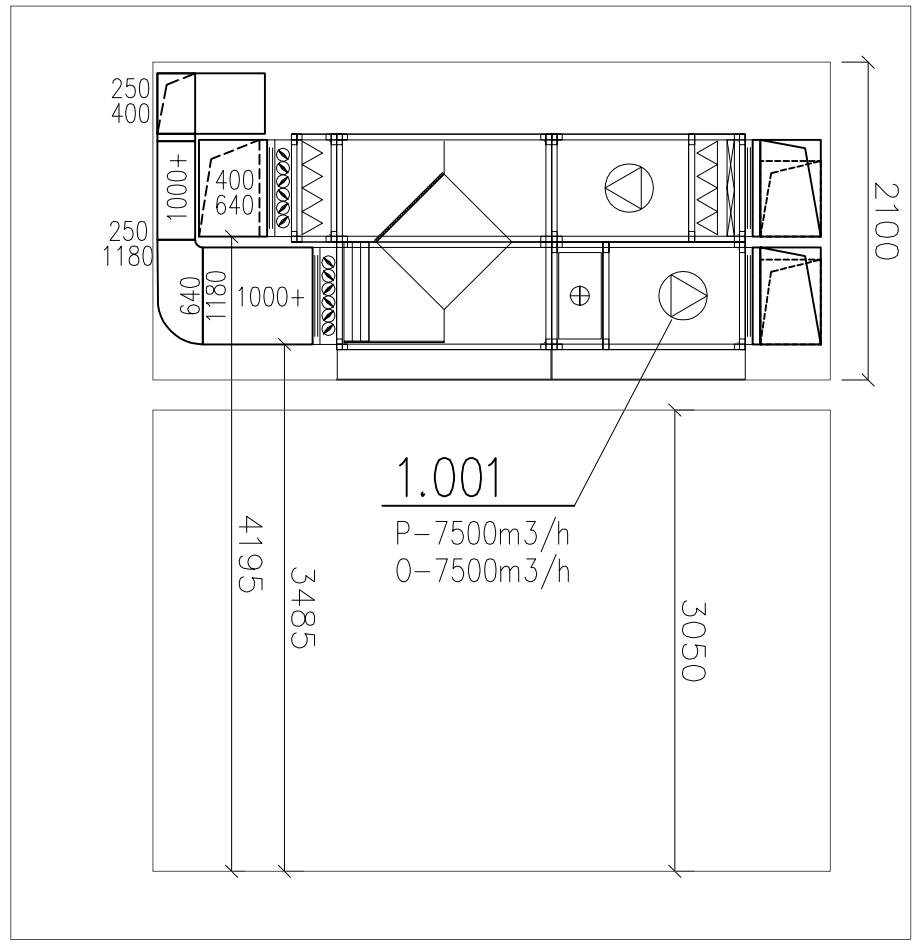

POHLED P002

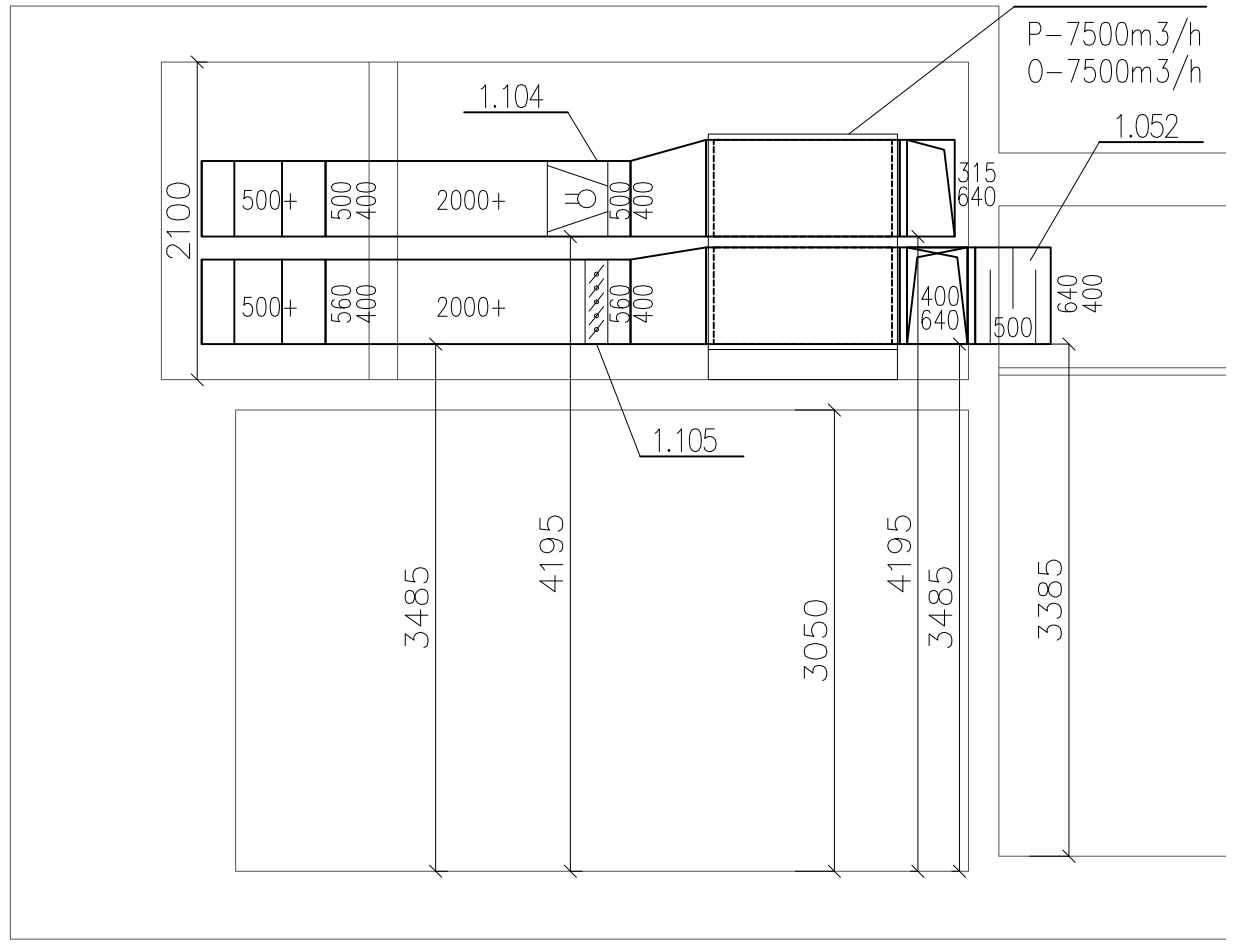

POHLED P003

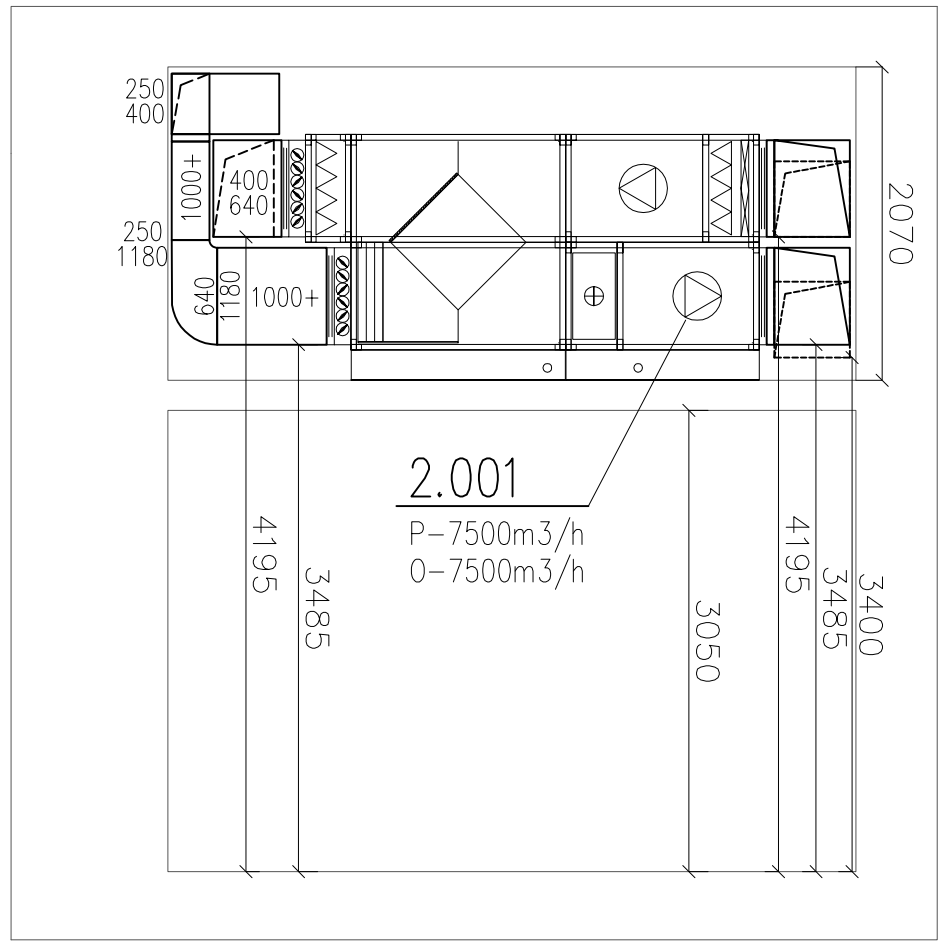

POHLED P004

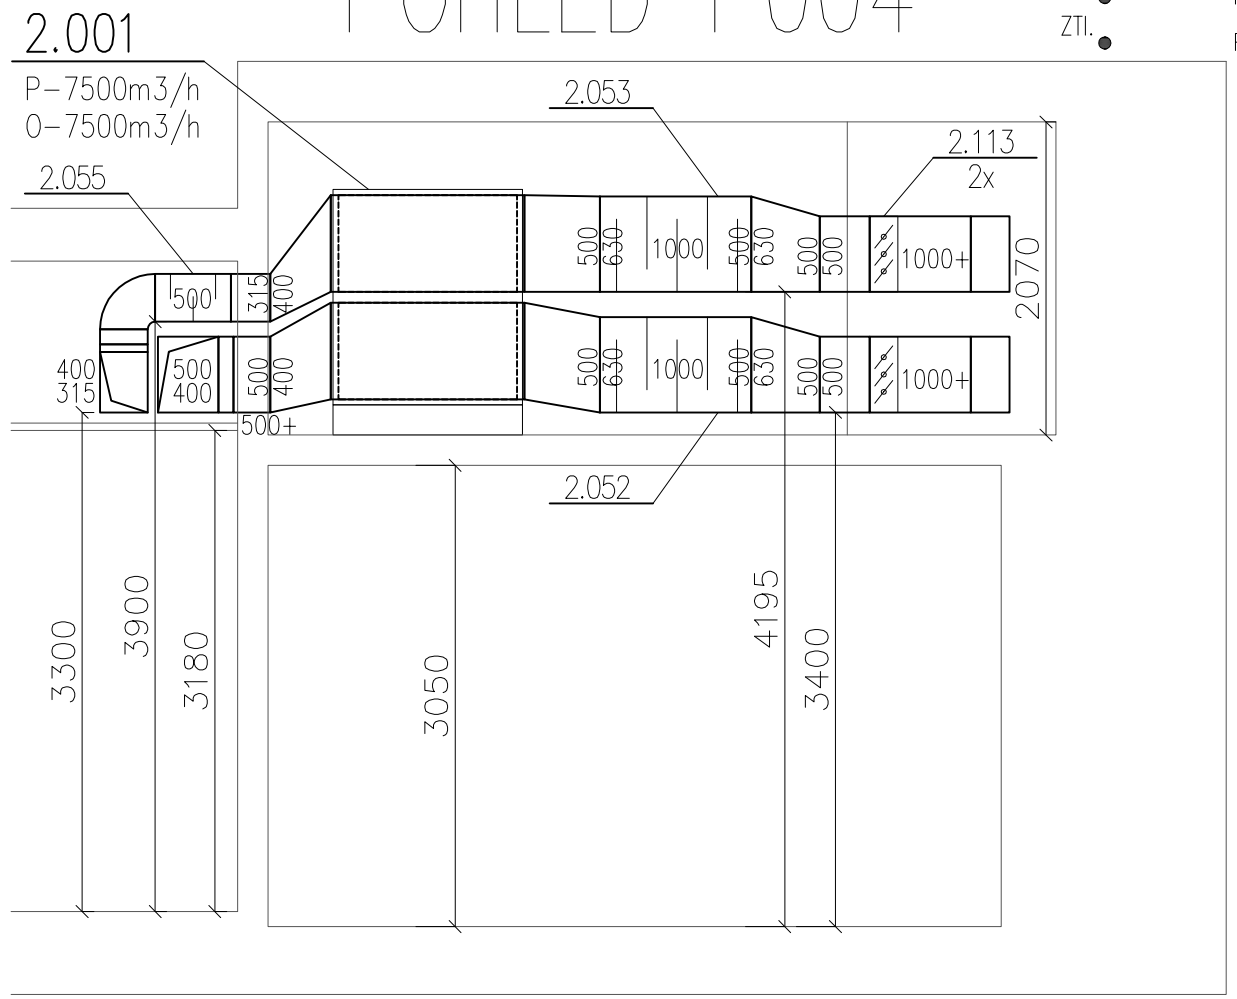

LEGENDA VZT

- PŘÍVODNÍ POTRUBÍ
- ODVODNÍ POTRUBÍ
- FLEXIBILNÍ, OHEBNÁ HADICE
- TLUMIČ HLUKU
- ZPĚTNÁ KLAPKA
- REGULAČNÍ KLAPKA
- PROTIPOŽÁRNÍ KLAPKA
- PŘÍVODNÍ VÝUSTKA
- ODVODNÍ VÝUSTKA
- TALÍŘOVÝ VENTIL
- DVEŘNÍ MŘÍŽKA DODÁVKA STAVBY
- 700 PŘÍVOD / 820 ODVOD — MNOŽSTVÍ VZDUCHU V MÍSTNOSTI
- 1.001 P=7500m3/h O=7500m3/h — POZICE JEDNOTKY
- 3.052 — POZICE ELEMENTŮ
- 125m3/h — MNOŽSTVÍ VZDUCHU
- ø160 — KÓTY POTRUBÍ
- ELE — POŽADAVEK NA PROFESI ELE
- MAR — POŽADAVEK NA PROFESI MAR
- ZTI — POŽADAVEK NA PROFESI ZTI

POHLED P005

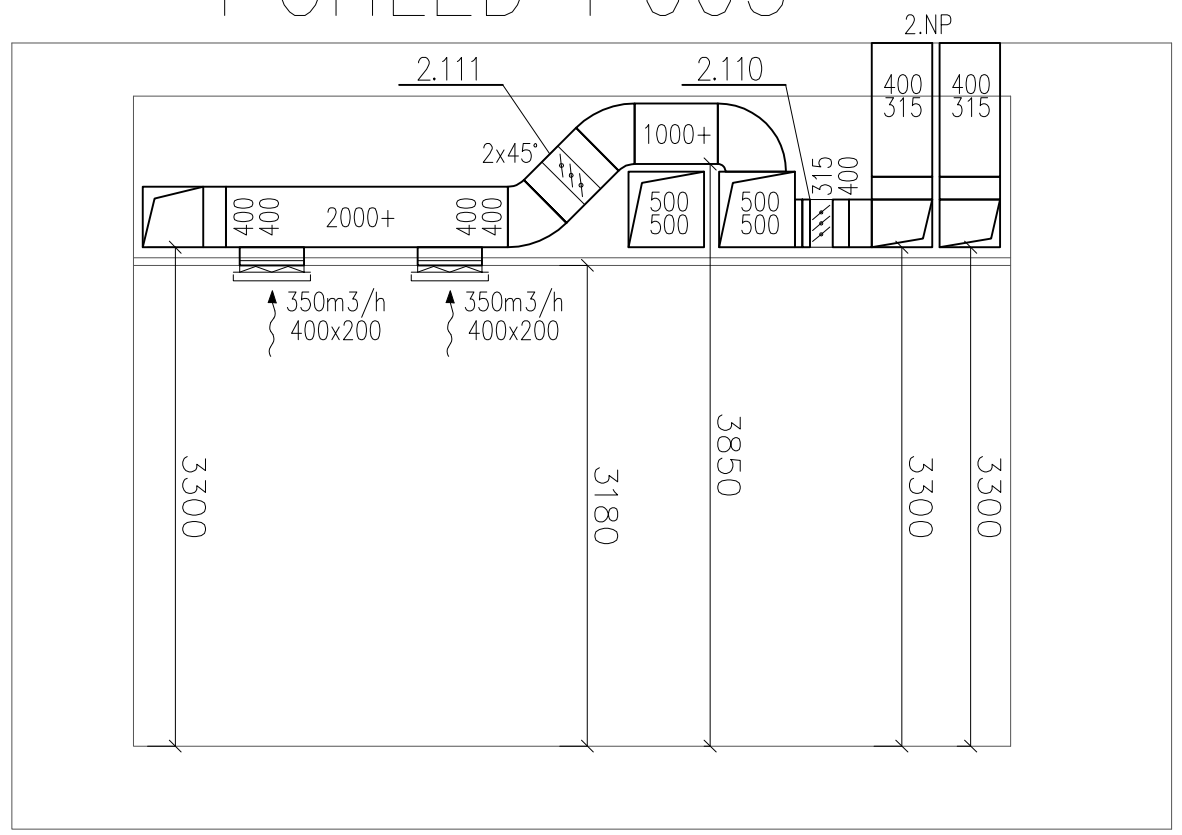

POHLED P006

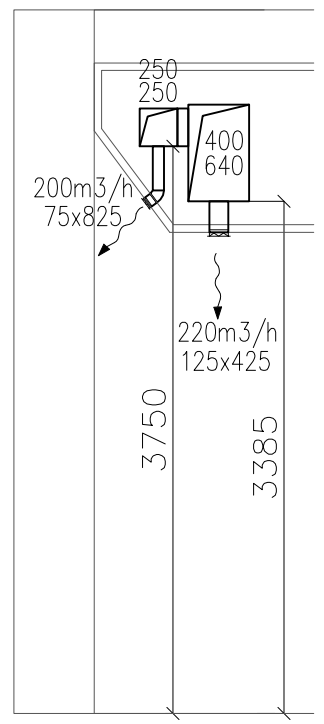

POZNÁMKY:

STAVBA ZAJISTÍ PŘÍSTUP KE VŠEM ZAŘÍZENÍM A REGULAČNÍM KLAPKÁM, KTERÉ JSOU NAD PODHLEDEM, POMOCÍ REVIZNÍCH OTVORŮ, PŘÍPADNĚ PŘES VOLNOU KAZETU PODHLEDU.
KŘÍŽENÍ POTRUBÍ MIMO PŘÍRUBY, MOŽNOST LOKÁLNÍHO SNÍŽENÍ TEP.IZOLACE.
POLOHOVÉ A VÝŠKOVÉ UMÍSTĚNÍ ZAŘÍZENÍ, DISTRIBUČNÍCH PRVKŮ, POTRUBNÍCH TRAS BUDE PŘED ZAPOČETÍM MONTÁŽNÍCH PRACÍ ODSOUHLASENO AUTORSKÝM DOZOREM.
PO ODKRYTÍ STAVEBNÍCH KONSTRUKCÍ BUDE DODAVATELEM VEDENÍ TRAS GEOMETRICKY UPRAVENO.

HLAVNÍ INŽENÝR PROJEKTU	Ing. IVANA KOPŘIVOVÁ	
ODPOVĚDNÝ PROJEKTANT	Ing. PETR AUF	
VYPRACOVAL	Ing. MILAN ŠTANTEJSKÝ	
KONTROLA	Ing. PETR AUF	
INVESTOR	Masarykova univerzita, Žerotínovo nám. 617/9, Brno	
MÍSTO STAVBY	Moravské nám./ Žerotínovo nám. 9, Brno	

INTAR
Bezručova 81/17a, 602 00 Brno
www.intar.cz info@intar.cz
tel.: 543 422 211, fax: 543 211 173

NÁZEV AKCE:
SPRÁVA KOLEJÍ A MENZ
Moravské nám. 9, BRNO
REKONSTRUKCE VZDUCHOTECHNIKY MENZY

ZAK.Č.AKCE:	2 0079 281-4
STUPEŇ PD:	DPS
DATUM:	DUBEN 2015
FORMÁT:	3 A4
OBJEKT:	KOPIE:
ČÁST: D.1.4.1 VZDUCHOTECHNIKA	SOUBOR:
NÁZEV VÝKRESU: POHLEDY	MĚŘÍTKO: 1:50
	ČÍSLO PŘÍLOHY: 08