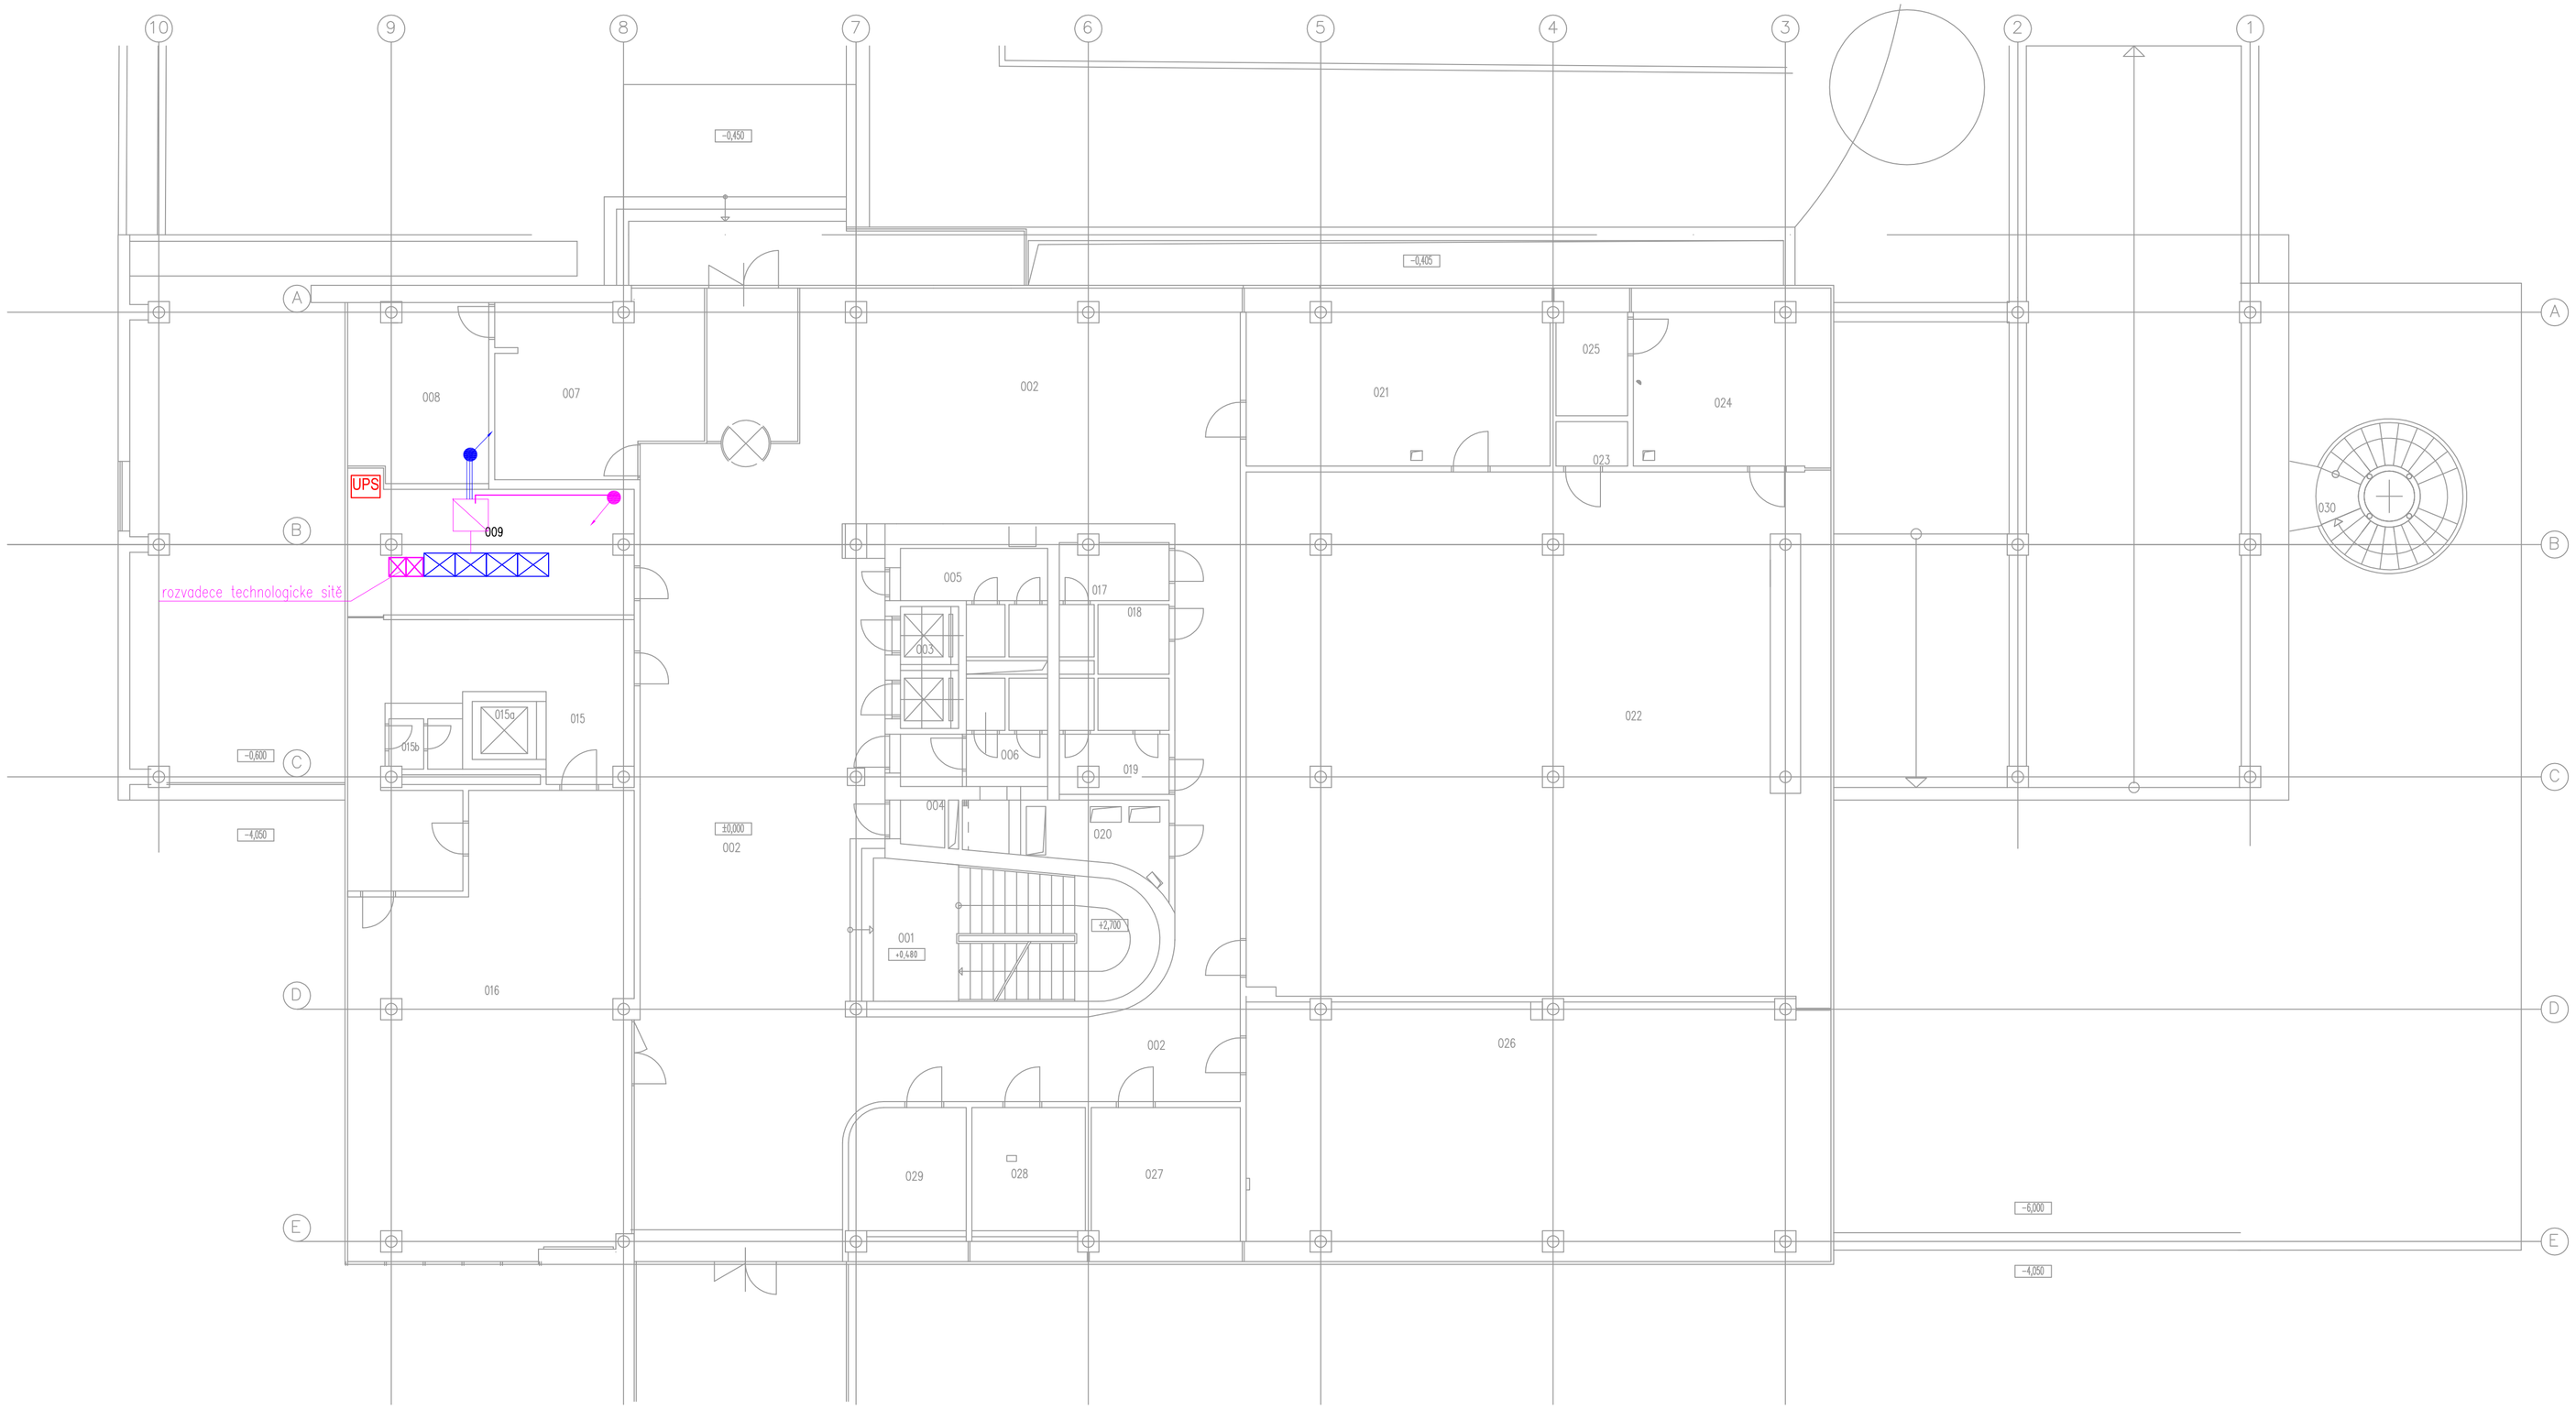

ORIENTAČNÍ SCHEMA - MORFO BL11

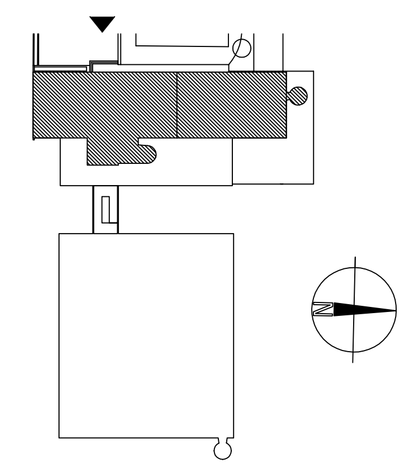

ZODP. PROJEKTANT	KONTROLOVAL	VYPRACOVAL	
Ing. BRONISLAV LOVECKÝ	Ing. K.Štěpánek	Ing. K.Štěpánek	SUBTECH Slovinská 29, 612 00 Brno T: 541 247 419 www.subtech.cz
PŘÍMÝ ZPRACOVATEL PROFESE MAR	3E SYSTEM., s.r.o.	Ing. K.Štěpánek	
INVESTOR :	MASARYKOVA UNIVERZITA BRNO		
MÍSTO STAVBY :	UNIVERZITNÍ KAMPUS BOHUNICE, KAMENICE 753/5, BRNO		
AKCE :	SO 303 - PAVILON A1 DOPLNĚNÍ KLIMATIZACE V 1.NP	STUPEŇ	DVD
		DATUM	01/2015
		MĚŘÍTKO	1:100
OBSAH :	ZAŘÍZENÍ MĚŘENÍ A REGULACE PŮDORYS 1.NP	PARÉ	VÝKRES ČÍSLO 002