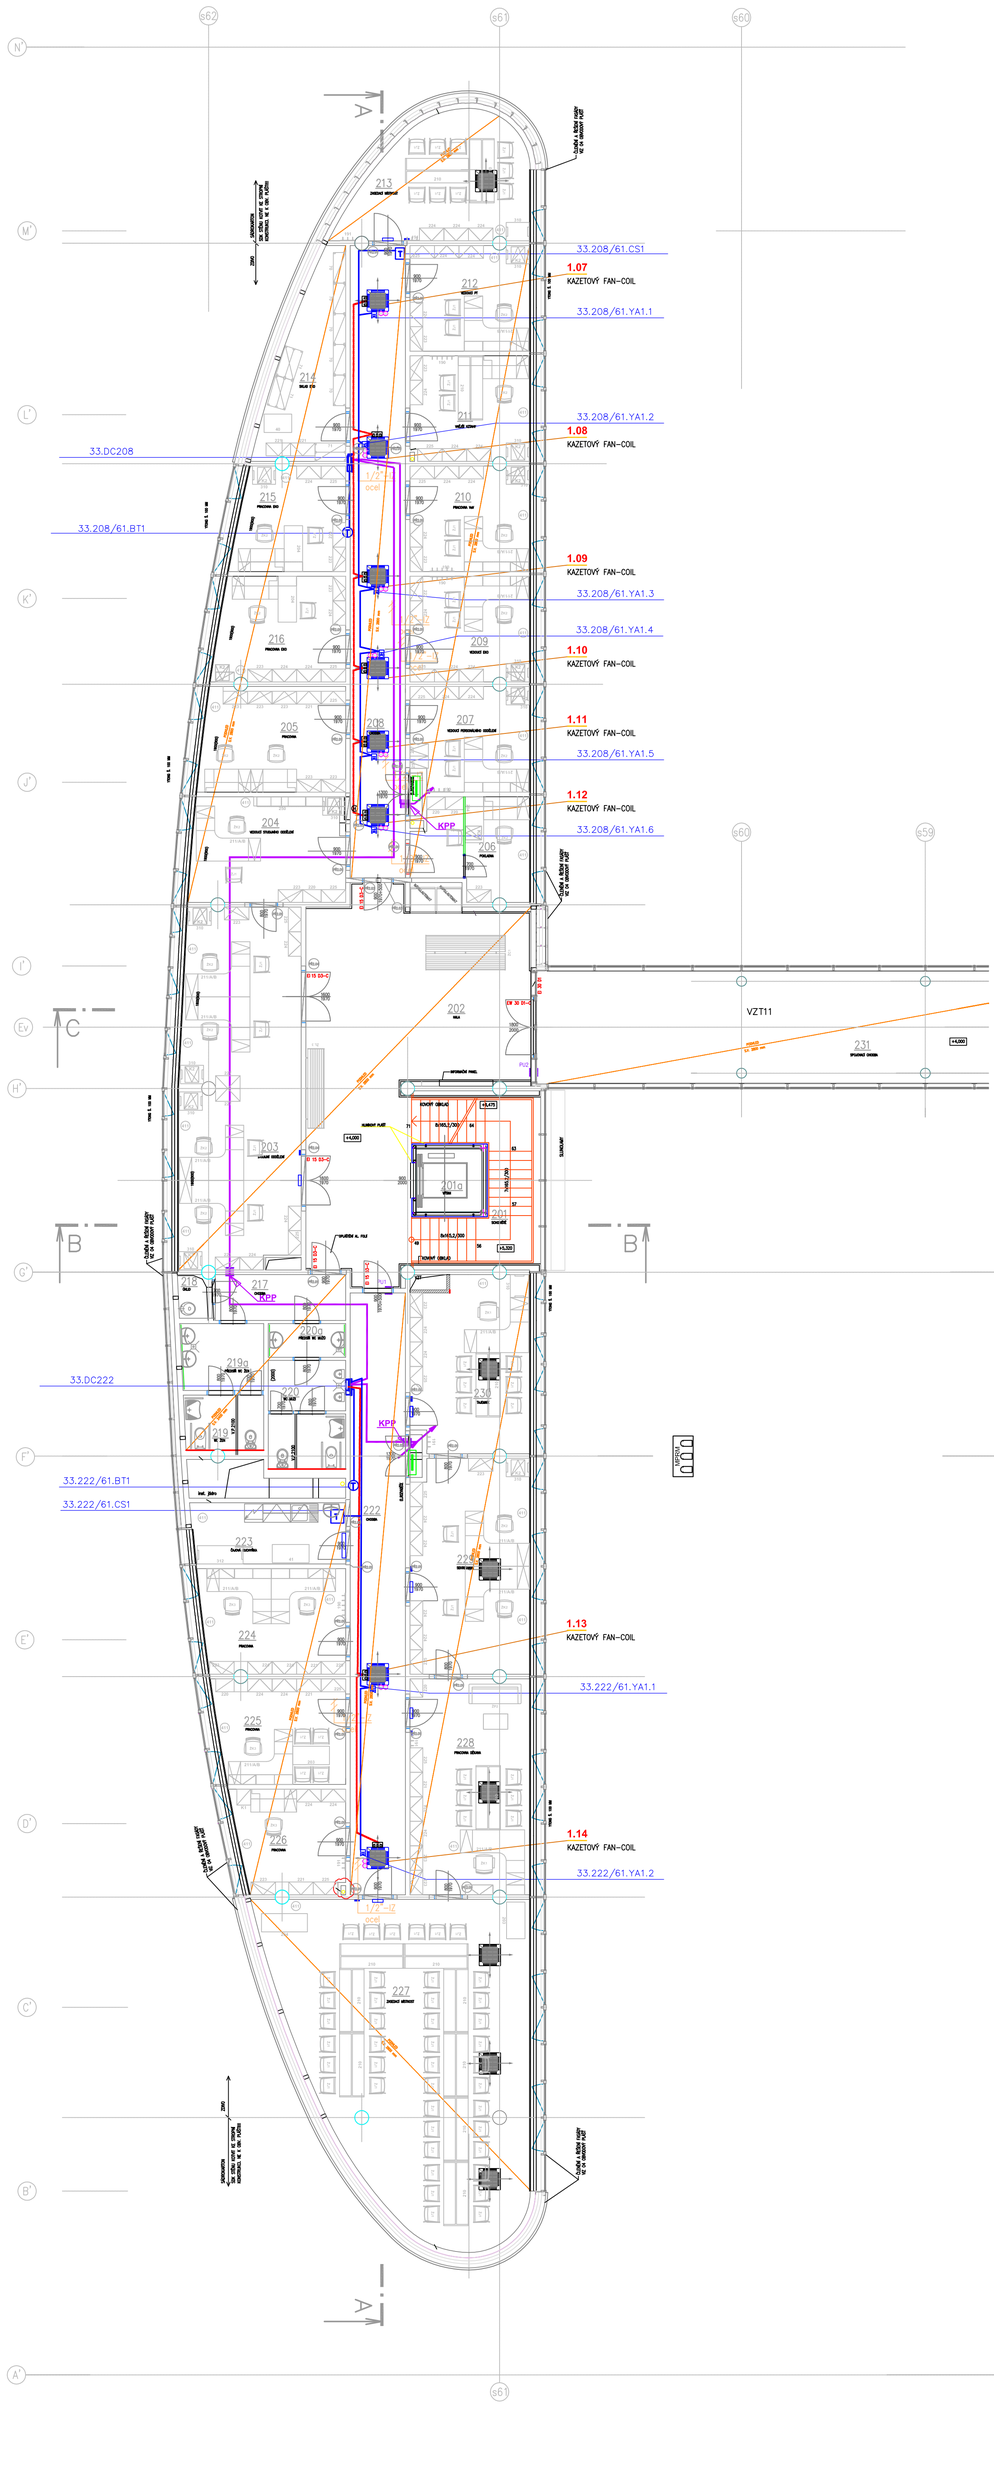

LEGENDA MÍSTNOSTÍ

Č.M.	ÚČEL MÍSTNOSTI	PLOCHA m2	PODLAHA KÓD	PODLAHA NÁZEV	POVRCH. ÚPRAVA STĚN	POZNÁMKA	PODHLED KÓD	PODHLED POPIS
201	SCHODIŠTĚ	16,79	L2	LINOLEUM	–	SOKL LINO V=100 MM		–
201a	VÝTAH	4,41		–				
202	HALA	65,49	L1	LINOLEUM	KOVOVÝ OBKLAD OMÍTKA VÁPENNÁ ŠTUKOVÁ	SOKL LINO V=100 MM	P6	SDK S POŽÁRNÍ ODOLNOSTÍ EW 30, S.V. 2800
203	STUDIJNÍ ODDĚLENÍ	45,90	L1	LINOLEUM	OMÍTKA VÁPENNÁ ŠTUKOVÁ	SOKL LINO V=100 MM	P5	SDK RASTROVÝ S.V. 2800
204	VEDOUCÍ STUDIJNÍHO ODDĚLENÍ	17,03	L1	LINOLEUM	OMÍTKA VÁPENNÁ ŠTUKOVÁ	SOKL LINO V=100 MM	P5	SDK RASTROVÝ S.V. 2800
205	PRACOVNA	16,04	L1	LINOLEUM	OMÍTKA VÁPENNÁ ŠTUKOVÁ	SOKL LINO V=100 MM	P5	SDK RASTROVÝ S.V. 2800
206	POKLADNA	11,52	L1	LINOLEUM	OMÍTKA VÁPENNÁ ŠTUKOVÁ	SOKL LINO V=100 MM	P1	AKUSTICKÝ RASTROVÝ S.V. 2800
207	VEDOUCÍ PERSONÁLNÍHO ODDĚLENÍ	13,00	L1	LINOLEUM	OMÍTKA VÁPENNÁ ŠTUKOVÁ	SOKL LINO V=100 MM	P1	AKUSTICKÝ RASTROVÝ S.V. 2800
208	CHODBA	37,12	L1	LINOLEUM	OMÍTKA VÁPENNÁ ŠTUKOVÁ	SOKL LINO V=100 MM	P2	RASTROVÝ S.V. 2800
209	VEDOUCÍ EKO	13,43	L1	LINOLEUM	OMÍTKA VÁPENNÁ ŠTUKOVÁ	SOKL LINO V=100 MM	P1	AKUSTICKÝ RASTROVÝ S.V. 2800
210	PRACOVNA VaV	13,42	L1	LINOLEUM	OMÍTKA VÁPENNÁ ŠTUKOVÁ	SOKL LINO V=100 MM	P1	AKUSTICKÝ RASTROVÝ S.V. 2800
211	VNĚJŠÍ VZTAHY	13,42	L1	LINOLEUM	OMÍTKA VÁPENNÁ ŠTUKOVÁ	SOKL LINO V=100 MM	P1	AKUSTICKÝ RASTROVÝ S.V. 2800
212	VEDOUCÍ PT	13,42	L1	LINOLEUM	OMÍTKA VÁPENNÁ ŠTUKOVÁ	SOKL LINO V=100 MM	P1	AKUSTICKÝ RASTROVÝ S.V. 2800
213	ZASEDACÍ MÍSTNOST	21,22	L1	LINOLEUM	NÁTĚR NA SDK STĚNU, OMÍTKA VÁPENNÁ ŠTUKOVÁ	SOKL LINO V=100 MM	P1	AKUSTICKÝ RASTROVÝ S.V. 2800
214	SKLAD EKO	14,28	L1	LINOLEUM	OMÍTKA VÁPENNÁ ŠTUKOVÁ	SOKL LINO V=100 MM	P5	SDK RASTROVÝ S.V. 2800
215	PRACOVNA EKO	11,93	L1	LINOLEUM	OMÍTKA VÁPENNÁ ŠTUKOVÁ	SOKL LINO V=100 MM	P1	AKUSTICKÝ RASTROVÝ S.V. 2800
216	PRACOVNA EKO	14,26	L1	LINOLEUM	OMÍTKA VÁPENNÁ ŠTUKOVÁ	SOKL LINO V=100 MM	P1	AKUSTICKÝ RASTROVÝ S.V. 2800
217	CHODBA	6,39	L1	LINOLEUM	OMÍTKA VÁPENNÁ ŠTUKOVÁ	SOKL LINO V=100 MM	P5	SDK RASTROVÝ S.V. 2400
218	ÚKLID	1,53	K2	KERAMICKÁ DLAŽBA	KER. OBKL. V=2000 ŠTUKOVÁ OMÍTKA NAD OBKLAD	–	P5	SDK RASTROVÝ S.V. 2400
219	WC ŽEN	4,57	K2	KERAMICKÁ DLAŽBA	KER. OBKL. V=2000 ŠTUKOVÁ OMÍTKA NAD OBKLAD	–	P5	SDK HLADKÝ S.V. 2400
219a	PŘEDSÍŇ WC ŽEN	5,94	K2	KERAMICKÁ DLAŽBA	KER. OBKL. V=2000 ŠTUKOVÁ OMÍTKA NAD OBKLAD	–	P5	SDK RASTROVÝ S.V. 2400
220	WC MUŽI	8,96	K2	KERAMICKÁ DLAŽBA	KER. OBKL. V=2000 ŠTUKOVÁ OMÍTKA NAD OBKLAD	–	P5	SDK RASTROVÝ S.V. 2400 SDK HLADKÝ S.V. 2400
220a	PŘEDSÍŇ WC MUŽŮ	2,78	K2	KERAMICKÁ DLAŽBA	KER. OBKL. V=2000 ŠTUKOVÁ OMÍTKA NAD OBKLAD	–	P5	SDK RASTROVÝ S.V. 2400
221	NEOBSAZENO							
222	CHODBA	35,37	L1	LINOLEUM	OMÍTKA VÁPENNÁ ŠTUKOVÁ	SOKL LINO V=100 MM	P2	RASTROVÝ S.V. 2800
223	ČAJOVÁ KUCHYŇKA	9,98	L1	LINOLEUM	OMÍTKA VÁPENNÁ ŠTUKOVÁ KER. OBKLAD NAD LINKOU	SOKL LINO V=100 MM	P5	SDK RASTROVÝ S.V. 2400
224	PRACOVNA	16,00	L1	LINOLEUM	OMÍTKA VÁPENNÁ ŠTUKOVÁ	SOKL LINO V=100 MM	P1	AKUSTICKÝ RASTROVÝ S.V. 2800
225	PRACOVNA	14,26	L1	LINOLEUM	OMÍTKA VÁPENNÁ ŠTUKOVÁ	SOKL LINO V=100 MM	P1	AKUSTICKÝ RASTROVÝ S.V. 2800
226	PRACOVNA	11,96	L1	LINOLEUM	OMÍTKA VÁPENNÁ ŠTUKOVÁ	SOKL LINO V=100 MM	P1	AKUSTICKÝ RASTROVÝ S.V. 2800
227	ZASEDACÍ MÍSTNOST	78,87	L1	LINOLEUM	NÁTĚR NA SDK STĚNU, OMÍTKA VÁPENNÁ ŠTUKOVÁ	SOKL LINO V=100 MM	P1	AKUSTICKÝ RASTROVÝ S.V. 2800
228	PRACOVNA DĚKANA	27,44	L1	LINOLEUM	OMÍTKA VÁPENNÁ ŠTUKOVÁ	SOKL LINO V=100 MM	P1	AKUSTICKÝ RASTROVÝ S.V. 2800
229	SEKRETARIÁT	27,01	L1	LINOLEUM	OMÍTKA VÁPENNÁ ŠTUKOVÁ	SOKL LINO V=100 MM	P1	AKUSTICKÝ RASTROVÝ S.V. 2800
230	TAJEMNÍK	21,12	L1	LINOLEUM	OMÍTKA VÁPENNÁ ŠTUKOVÁ	SOKL LINO V=100 MM	P1	AKUSTICKÝ RASTROVÝ S.V. 2800
231	SPOJOVACÍ CHODBA	75,68	L9	LINOLEUM	PROSKLENÁ OBVOD. STĚNA	SOKL LINO V=100 MM	P2	RASTROVÝ S.V. 2800

FCU JEDNOTKA MULTIPLIKAČNÍM RELÉOVÝM MODULEM

LEGENDA MAR

INSTALACE NOVÉ MAR PRO CHLAZENÍ 2.ETAPY 2015

- ROZVADĚČ MaR
- SNÍMAČ TEPLOTY PROSTOROVÝ
- REGULÁTOR TEPLOTY PROSTOROVÝ – OVLADAČ FCU
- REGULAČNÍ VENTILY CHLAZENÍ FCU, DOD. VZT
- CS OVLADAČ FAN-COILU
- KABELOVÉ TRASY MaR 230 V
- KABELOVÉ TRASY MaR, MALÉ NAPĚTÍ
- PROSTUP KABELŮ STROPEM
- KPP KABELOVÝ POŽÁRNÍ PROSTUP, VRTÁNÍ D = 20 MM PO DOKONČENÍ KABELÁŽE UTĚSNIT – CERTIFIKOVANÝ MATERIÁL A INSTALACE
- MRRM MULTIPLIKAČNÍ RELÉOVÝ MODUL, DODÁVKA VZT

Revize

Číslo	Datum	Popis změny	Jméno	Podpis
01	–	–	–	–

±0,000=stávající m n.m. Bpv **Formát** 6 x A4

Investor
Masarykova univerzita
Žerotínovo nám. 617/9
Brno-město
601 77 Brno

Místo stavby
Česká republika
kraj Jihomoravský
625 00 Brno
ul. Kamenice 753/5
katastrální území Bohunice 612006

Generální projektant
Architekt
HIP / Vedoucí projektu Ing. Alžběta Klimszová

Projektant části PD
Zodpovědný projektant Ing. Karel Štěpánek
Vypracoval Pavel Krouttil
Kontroloval Ing. Zdeněk Homolka

Arch.Design, s.r.o.
Sochorova 23
616 00 Brno
IČ: 257 64 314
+420 541 420 911
www.archdesign.cz

3E system, s.r.o.
Mariánské nám.1
617 00 Brno
IČ: 292 64 383
+420 545 129 126
www.3Esystem.cz

zak. č. B-15-042-000

FSPS, DOPLNĚNÍ CHLAZENÍ DO PAVILONU UKB A33

DPS

Dokumentace pro provedení stavby

datum **05/2015**

MĚŘENÍ A REGULACE **D.1.4.4**

PŮDORYS 2.NP **007**

měřítko výkresu **1:100**

číslo revize **00**