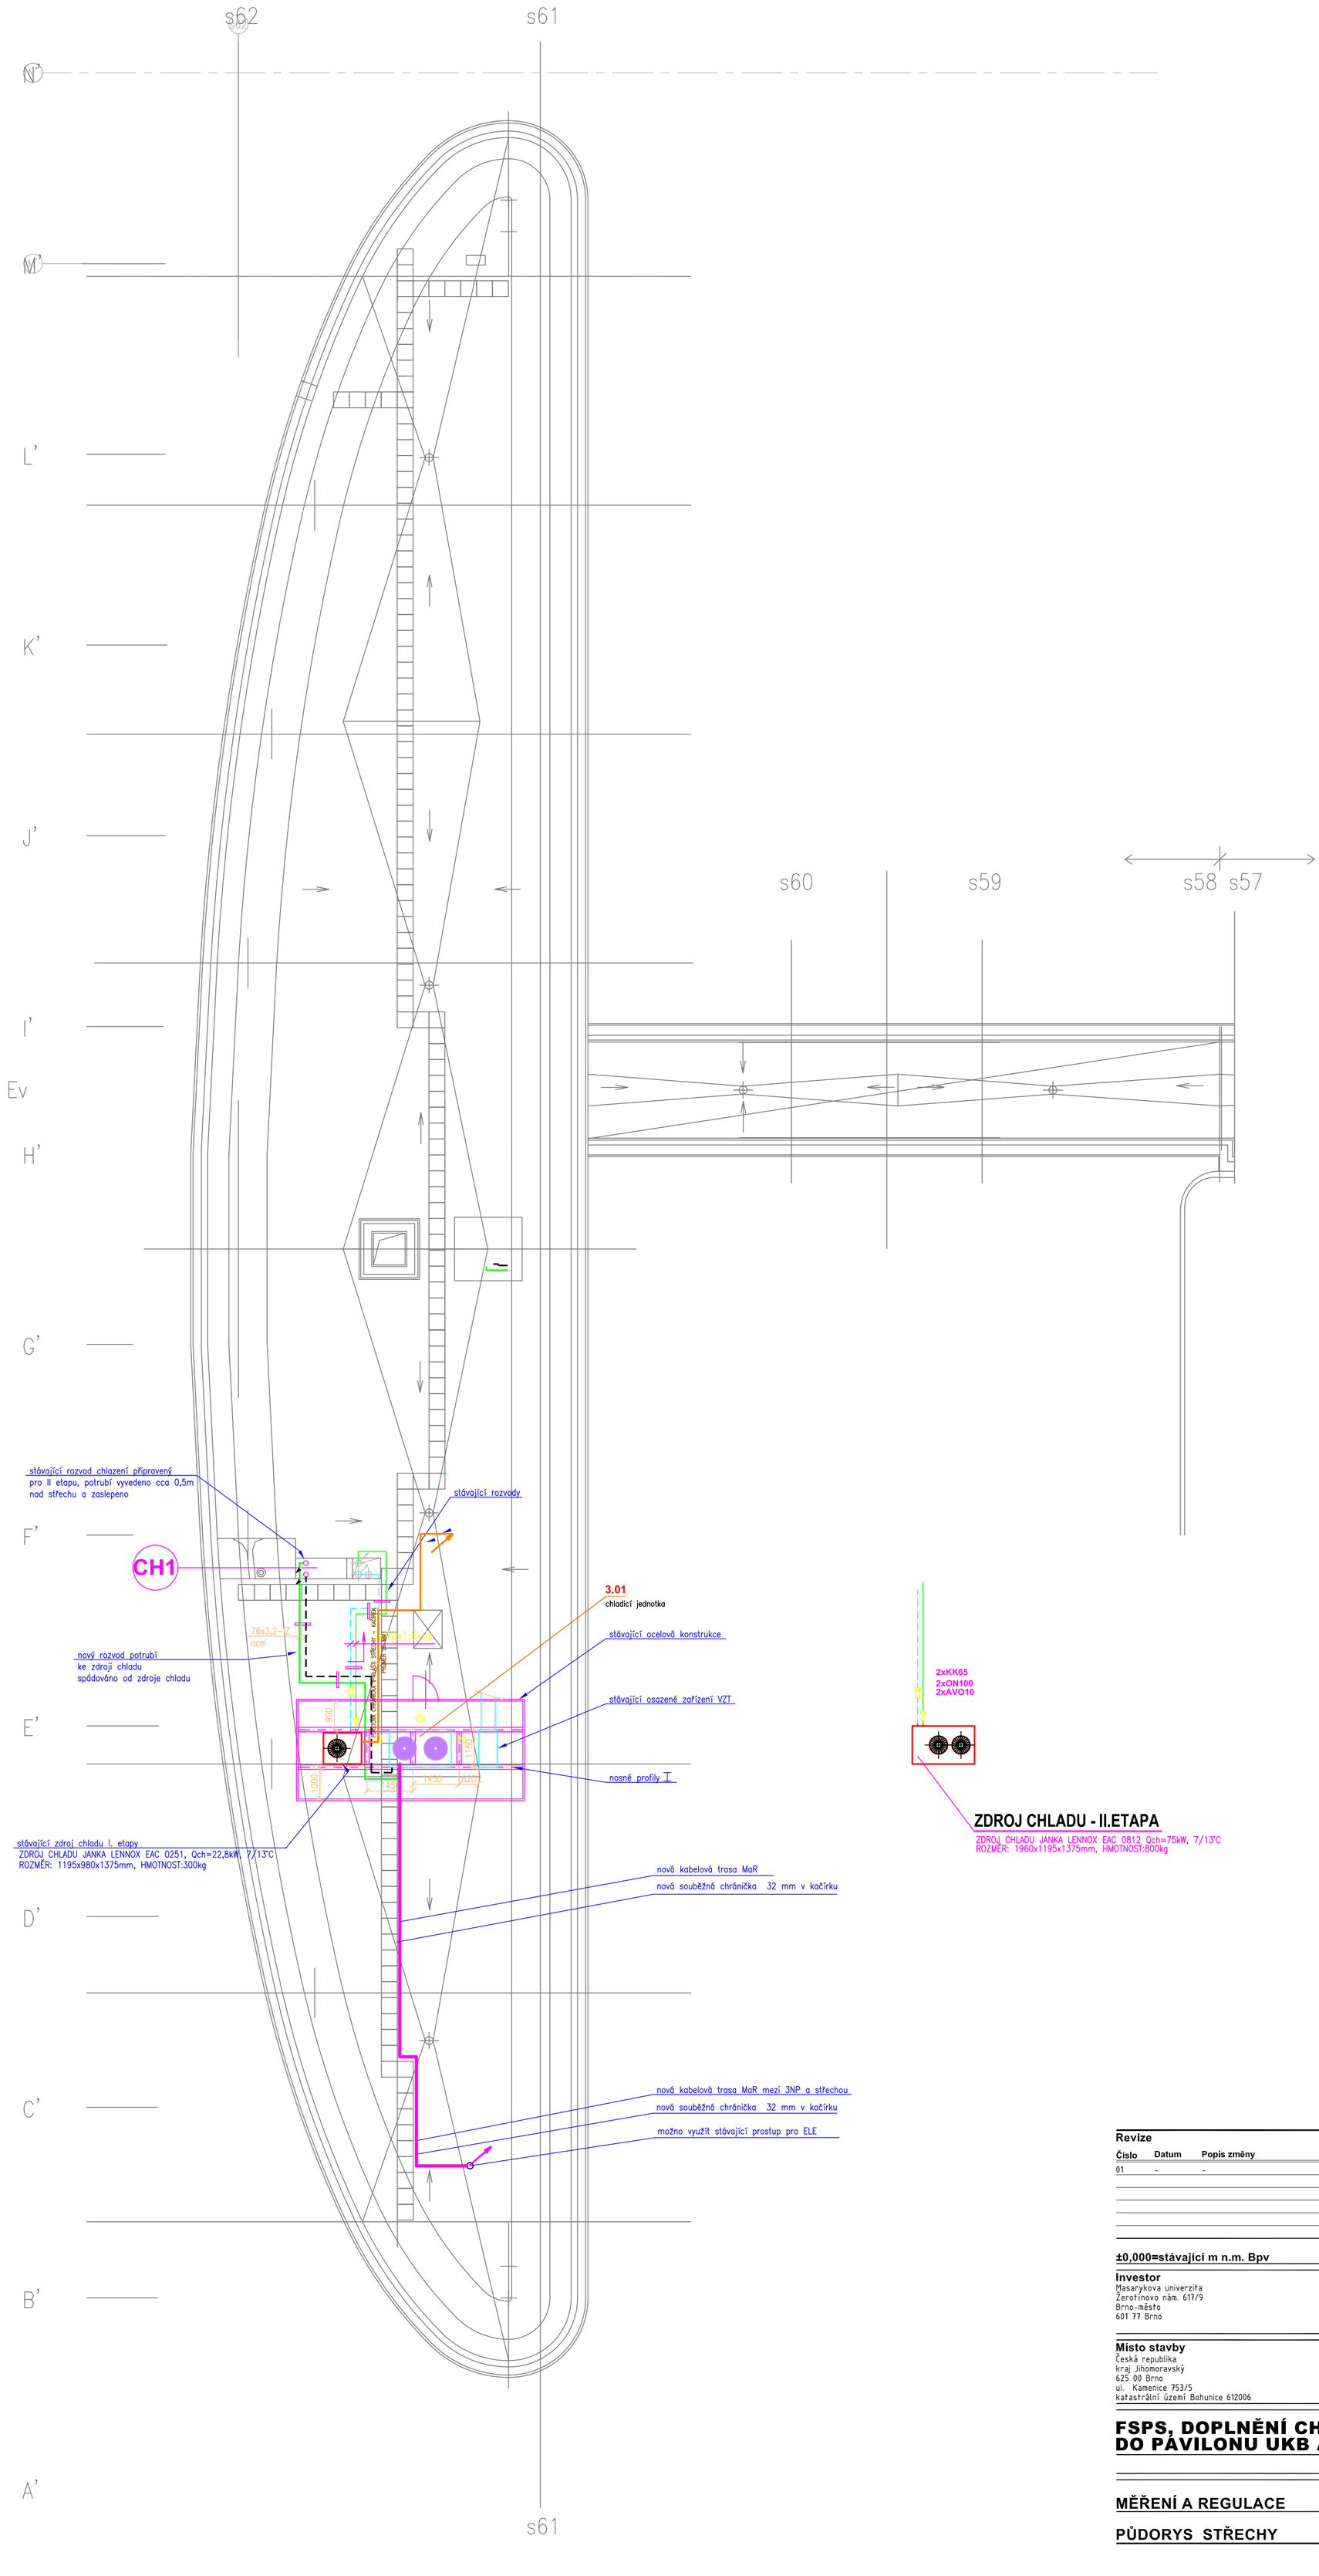

Revize

Číslo	Datum	Popis změny	Jméno	Podpis
01	-	-	-	-

±0,000=stávající m n.m. Bpv **Formát** 9 x A4

Investor
Masarykova univerzita
Žerotínovo nám. 617/9
Brno-město
601 77 Brno

Generální projektant
Architekt
HIP / Vedoucí projektu Ing. Alžběta Klimszová

Arch.Design, s.r.o.
Sochorova 23
616 00 Brno
IČ: 257 64 314
+420 541 420 911
www.archdesign.cz

Místo stavby
Česká republika
kraj Jihomoravský
625 00 Brno
ul. Kamenice 753/5
katastrální území Bohunice 612006

Projektant části PD
Zodpovědný projektant Ing. Karel Štěpánek
Vypracoval Pavel Kroutil
Kontroloval Ing. Zdeněk Homolka

3E system, s.r.o.
Mariánské nám.1
617 00 Brno
IČ: 292 64 383
+420 545 129 126
www.3Esystem.cz

FSPS, DOPLNĚNÍ CHLAZENÍ DO PAVILONU UKB A33

zak. č. B-15-042-000

DPS

Dokumentace pro provedení stavby

datum **05/2015**

MĚŘENÍ A REGULACE **D.1.4.4**

PŮDORYS STŘECHY **009**

měřítko výkresu **-**

číslo revize **00**