LEGENDA MÍSTNOSTÍ

Č.M.	ÚČEL MÍSTNOSTI	PLOCHA m²	PODLAHA KÓD	PODLAHA POPIS	POVRCH. ÚPRAVA	POZNÁMKA	PODHLED KÓD	PODHLED POPIS
1S01	CHODBA	62,59	K3	TERACOVÁ DLAŽBA	–	KER. SOKL V=100	P1	AKUSTICKÝ S.V. 2800
1S02	SCHODIŠTĚ	10,66	L2	LINOLEUM	–	–	–	–
1S03	VÝTAH	4,43	N1	NÁTĚR	PROTIPRAŠNÝ NÁTĚR	–	–	–
1S04	NEBEZPEČNÝ ODPAD	4,94	P1	PRŮMYSLOVÁ PODL.	OMÝV. NÁTĚR	KER. SOKL V=100	–	–
1S05	STROJOVNA UT	26,47	S4	STĚRKA	–	FABION V=100	–	–
1S27	KOMUNIKAČNÍ PROSTOR	19,24	P1	PRŮMYSLOVÁ PODL.	–	–	–	–
1S28	CHODBA	11,75	K3	TERACOVÁ DLAŽBA	–	KER. SOKL V=100	P1	AKUSTICKÝ S.V. 2800
1S29	KOMUNÁLNÍ ODPAD	8,12	P1	PRŮMYSLOVÁ PODL.	OMÝV. NÁTĚR	KER. SOKL V=100	–	–

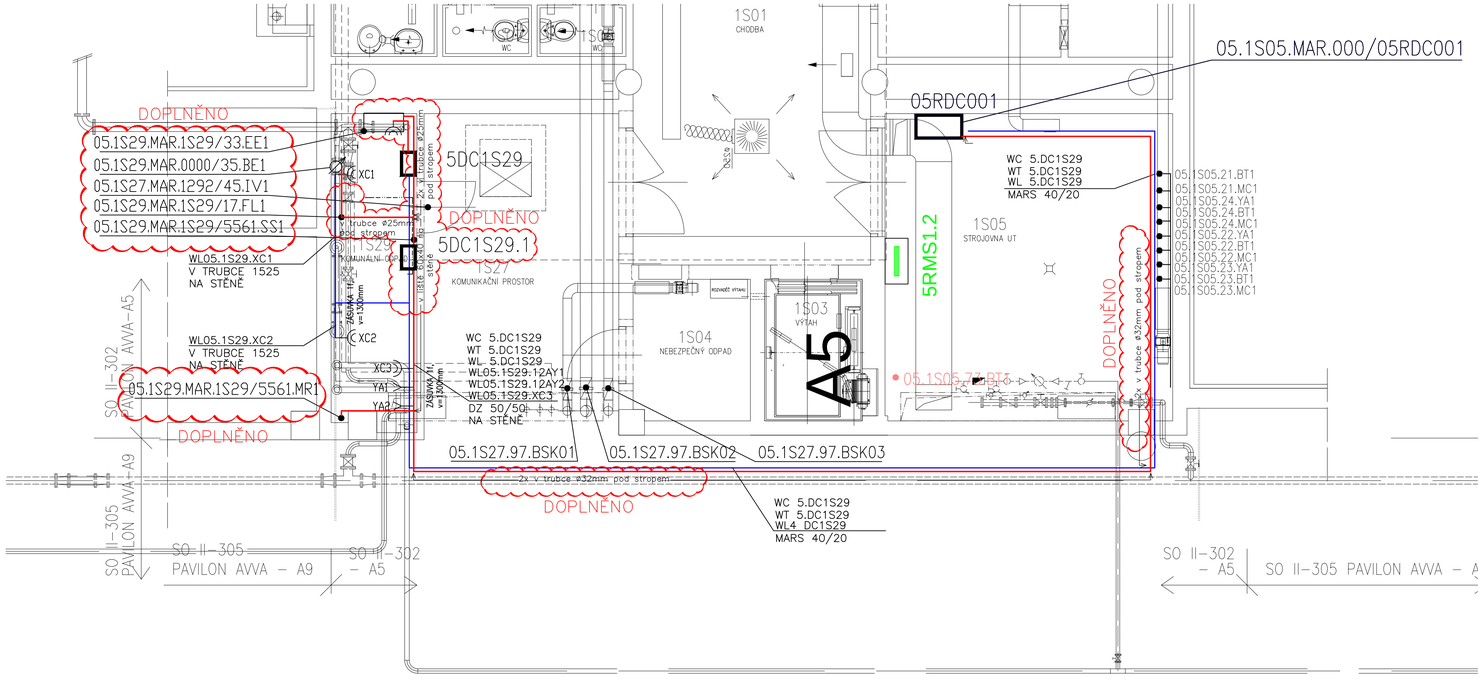

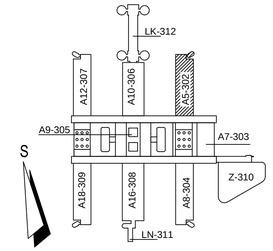

REVIZE	DATUM	JMÉNO, PODPIS	POPIS REVIZE
05	2015-05-07	RADEK DOHNAL	DOPLNĚNÍ MONITORINGU GENERÁTORU CHLORDIOXIDU
04	2013-09-20	ing. KAREL ŠTEPÁNEK	ZAPRACOVÁNA SANACE VNITŘNÍHO VODOVODU , DOPLNĚNA ZAŘÍZENÍ MaR

UKB - 1 - RD - D - 302 - 13 - 006 - 05

JAROMÍR ČERNÝ KAREL TUZA PETR UHLÍŘ

A PLUS

KOORDINACE PROJEKTU: SYNERGA o.s.	PROJEKTANT PROFESE: MĚŘENÍ A REGULACE HIP: RADEK DOHNAL	ZODP.PROJEKTANT: RADEK DOHNAL
HLINŽ.PROJEKTU:	SYNERGA Sladkého 13 617 00 Brno IČO 60735678	VYPRACOVAL: RADEK DOHNAL
INVESTOR: MASARYKOVA UNIVERZITA V BRNĚ		

STAVBA: MU V BRNĚ, UNIVERZITNÍ KAMPUS BOHUNICE - AVVA
AVVA - 1. ETAPA - MODRÁ

ČÁST: D. SO II - 302 PAVILON AVVA - A05
13. MĚŘENÍ A REGULACE

STUPEŇ	DPS
DATUM	07.05.2015
POČET F A4	6 x A4
Č.ZAKÁZKY	64-1-4840-14
ARCH.ČÍSLO	

NÁZEV VÝKRESU: PŮDORYS 1.PP - VÝŘEZ

MĚŘÍTKO	ČÍSLO VÝKRESU	REVIZE
1:100	003	05