

UNIVERZITNÍ KAMPUS

BRNO-BOHUNICE, ČESKÁ REPUBLIKA


INVESTOR	MASARYKOVA UNIVERZITA
GENERÁLNÍ DODAVATEL	IMOS BRNO a.s. + SYNER MORAVA a.s.
MANAŽER PROJEKTU	ARCHDESIGN, s.r.o.
GENERÁLNÍ PROJEKTANT	A PLUS a. s.
PŘÍMÝ ZPRACOVATEL	PLYKO s.r.o.



JAROMÍR ČERNÝ KAREL TUZA PETR UHLÍŘ

REVIZE	
00	2013 - 15 - 10
01	
02	2015 - 05 - 05 PŘIPOJENÍ GENERÁTORU CHLORDIOXIDU, ŠTASTNÍKOVÁ
03	

VYPRACOVAL	JARMILA ŠTASTNÍKOVÁ
VED. PROJEKTANT	JIŘÍ REITKNECHT

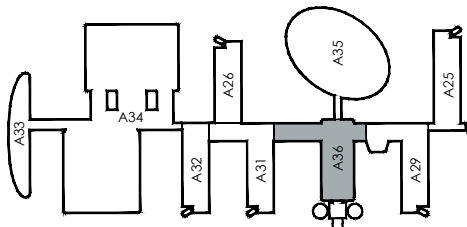


±0,000 = 281,700 BPV

ČÍSLO ZAKÁZKY	3120 - 37
STAVBA	CESEB
STUPEŇ	DSP
NÁZEV PS - SO	SO III 311 - PAVILON A36
ČÁST	05 - ZDRAVOTNÍ INSTALACE

NÁZEV VÝKRESU	PŮDORYS 1.PP - VÝŘEZ
DATUM	2013 - 15 - 10
FORMÁT	2 × A4
MĚŘÍTKO	1:50

STAVBA	STUPEŇ	ČÍSLO PS - SO	ČÁST	VÝKRES	REVIZE
BIO	DSP	F 311	05	010	02

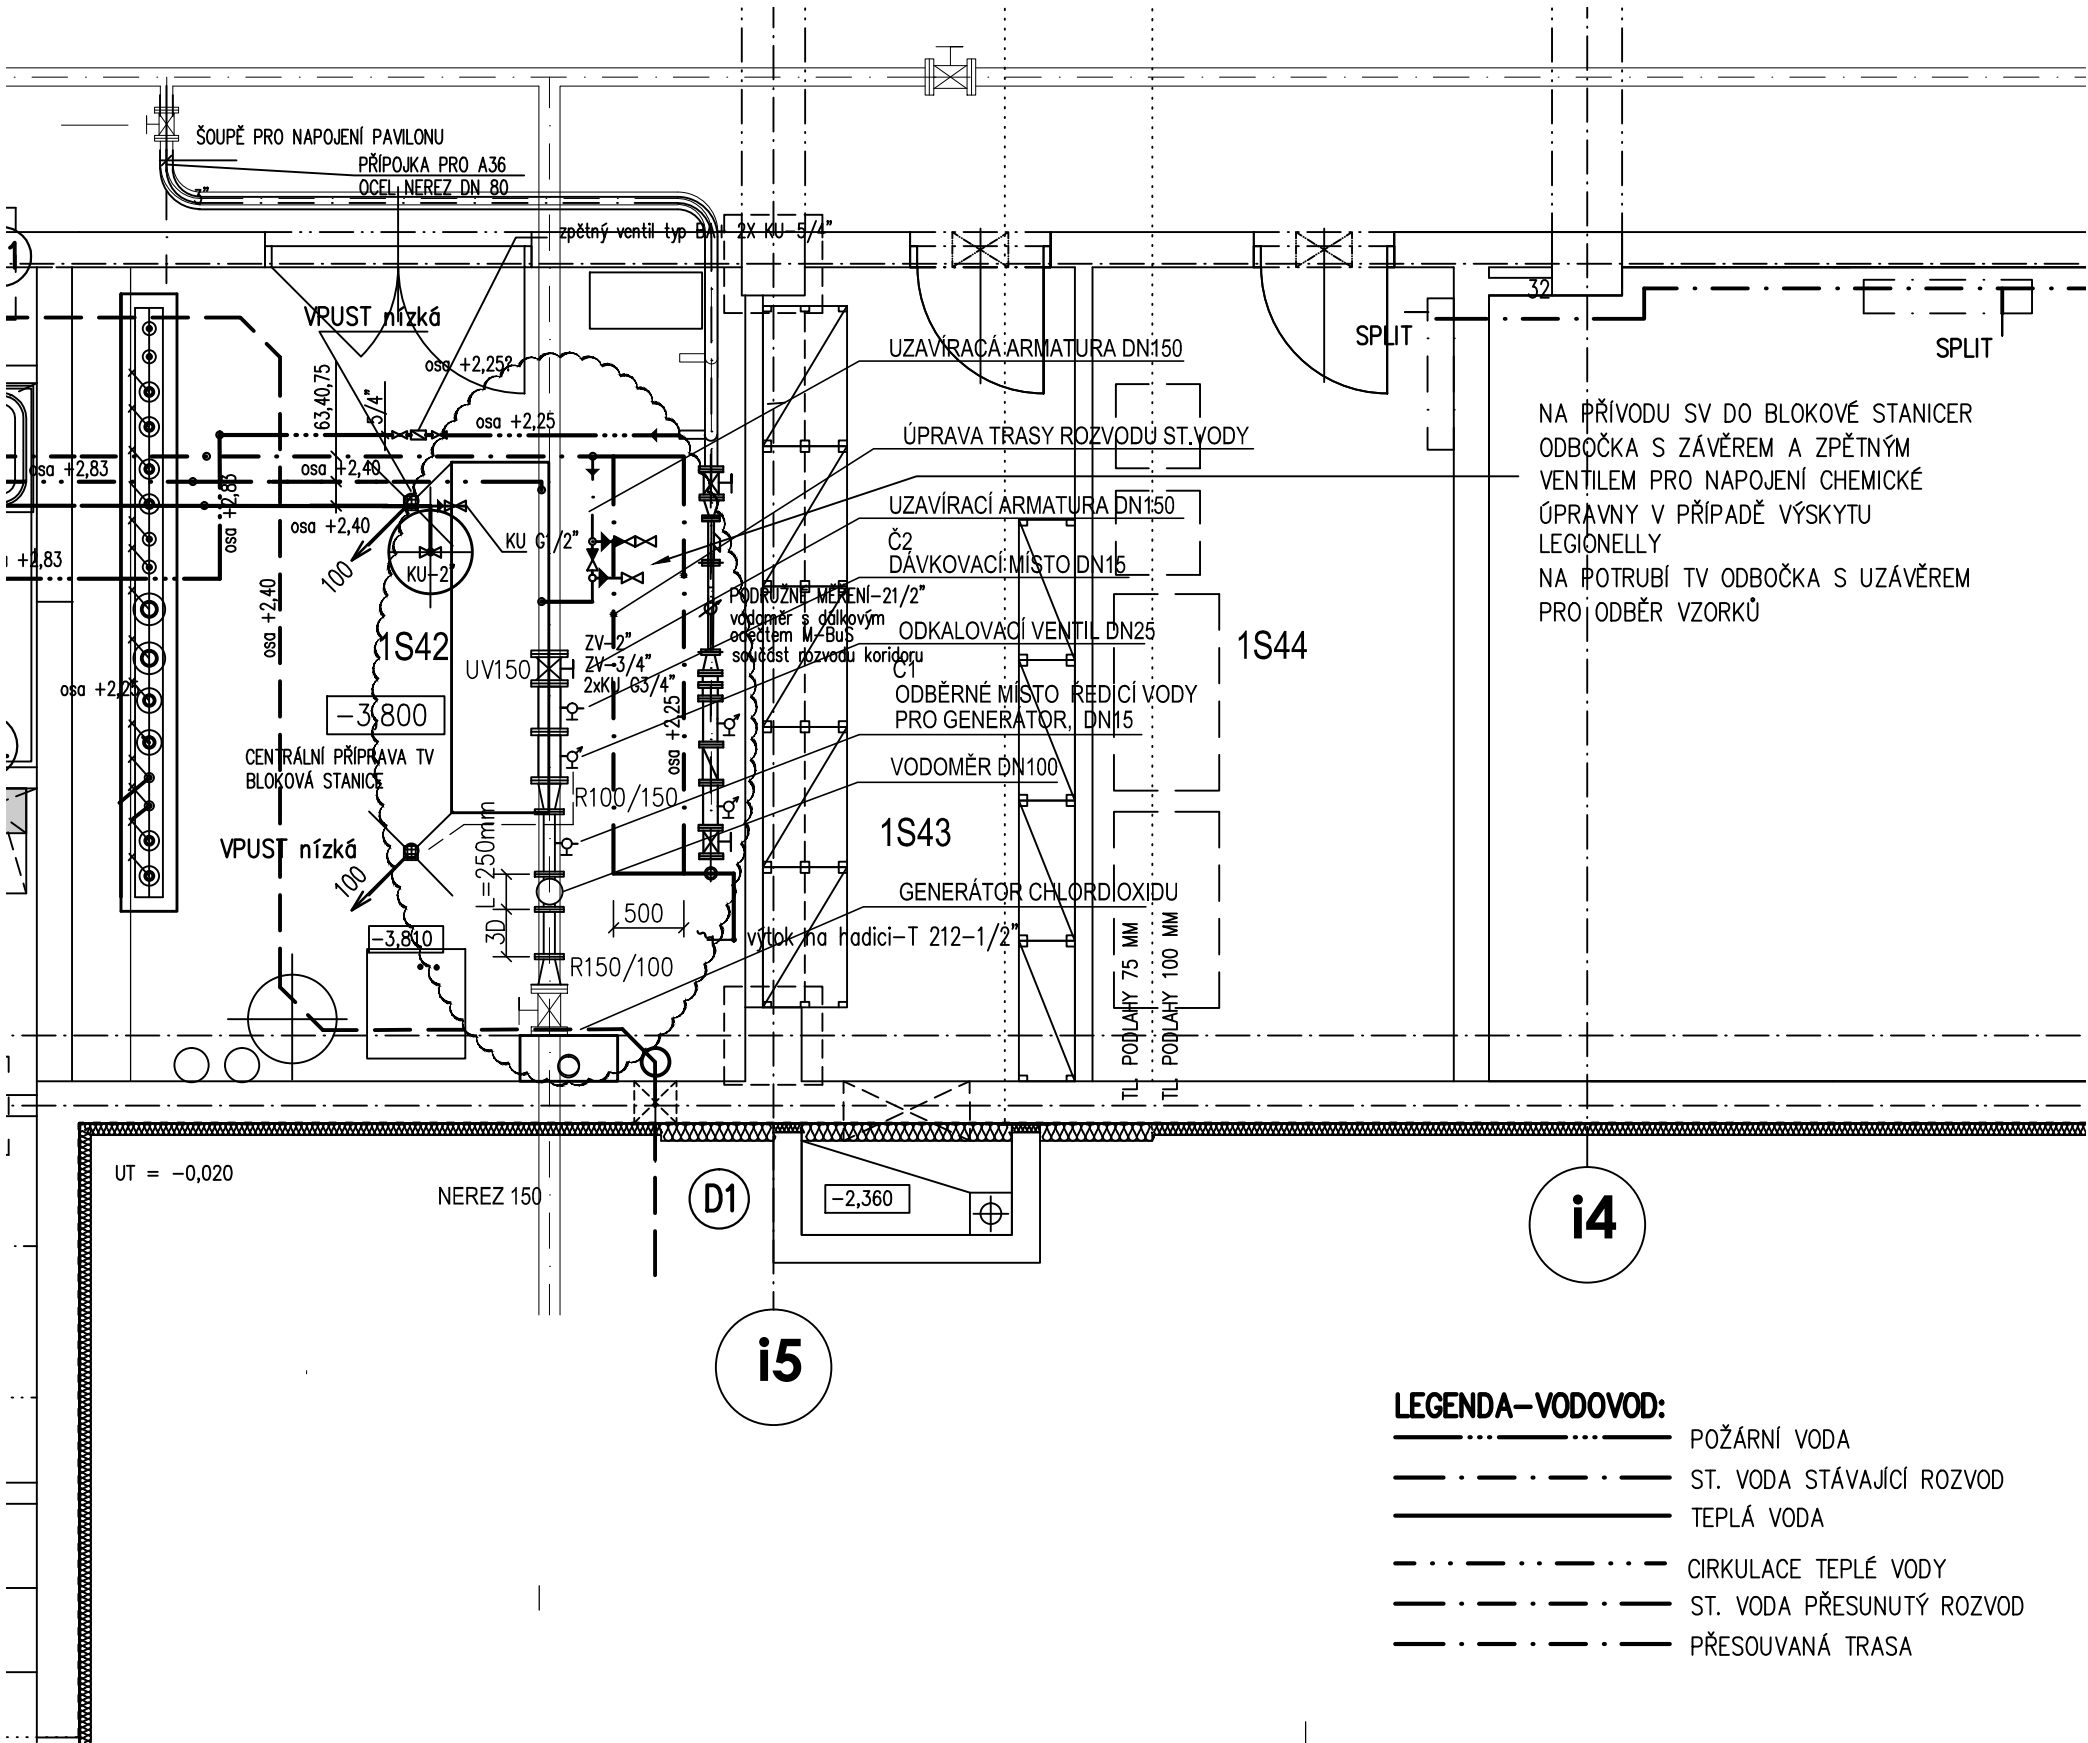

- LEGENDA – VODOVOD:
- POŽÁRNÍ VODA
  - ST. VODA STÁVAJÍCÍ ROZVOD
  - TEPLÁ VODA
  - CÍRKULACE TEPLÉ VODY
  - ST. VODA PŘESUNUTÝ ROZVOD
  - PŘESOUVANÁ TRASA