

BRNO-BOHUNICE, ČESKÁ REPUBLIKA

INVESTOR	MASARYKOVA UNIVERZITA
GENERÁLNÍ DODAVATEL	IMOS BRNO a.s. + SYNER MORAVA a.s.
MANAŽER PROJEKTU	ARCHDESIGN, s.r.o.
GENERÁLNÍ PROJEKTANT	A PLUS a. s.
PŘÍMÝ ZPRACOVATEL	PLYKO s.r.o.




JAROMÍR ČERNÝ KAREL TUZA PETR UHLÍŘ

REVIZE

00	2013 - 15 - 10
01	
02	2015 - 05 - 07 PŘIPOJENÍ GENERÁTORU CHLORDIOXIDU, ŠTASTNÍKOVÁ
03	

VYPRACOVAL JARMILA ŠTASTNÍKOVÁ

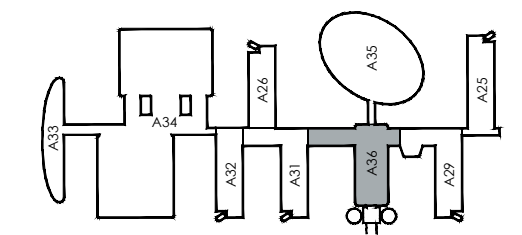VED. PROJEKTANT **JIŘÍ REITKNECHT**
$$\pm 0,000 = 281,700 \text{ BPV}$$

ČÍSLO ZAKÁZKY	3120 - 37
STAVBA	CESEB
STUPEŇ	DSP
NÁZEV PS - SO	SO III 311 - PAVILON A36
ČÁST	05 - ZDRAVOTNÍ INSTALACE

NÁZEV VÝKRESU	IZOMETRIE VODOVODU - VÝŘEZ
---------------	---------------------------------------

DATUM	2015 - 07 - 05
FORMÁT	2 × A4
MĚŘÍTKO	1:50

STAVBA	STUPĚŇ	ČÍSLO PS - SO	ČÁST	VÝKRES	REVIZE
BIO	DSP	F 311	05	015	02


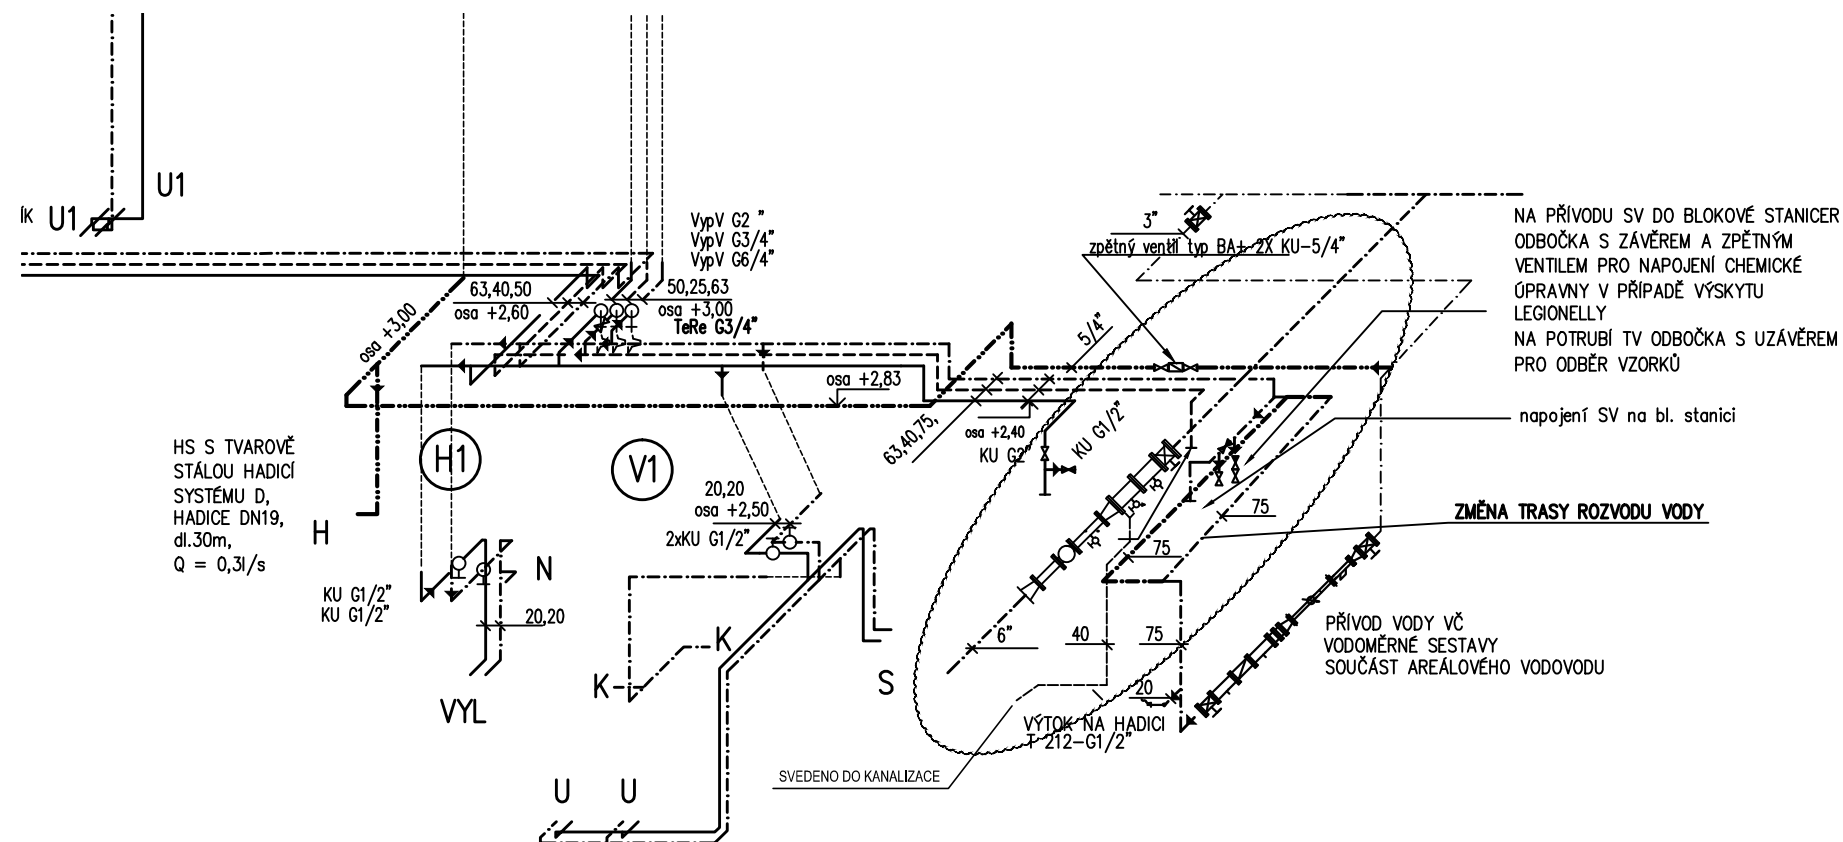


SCHÉMA MĚŘENÍ A PŘIPOJOVACÍCH MÍST PRO GENERÁTOR

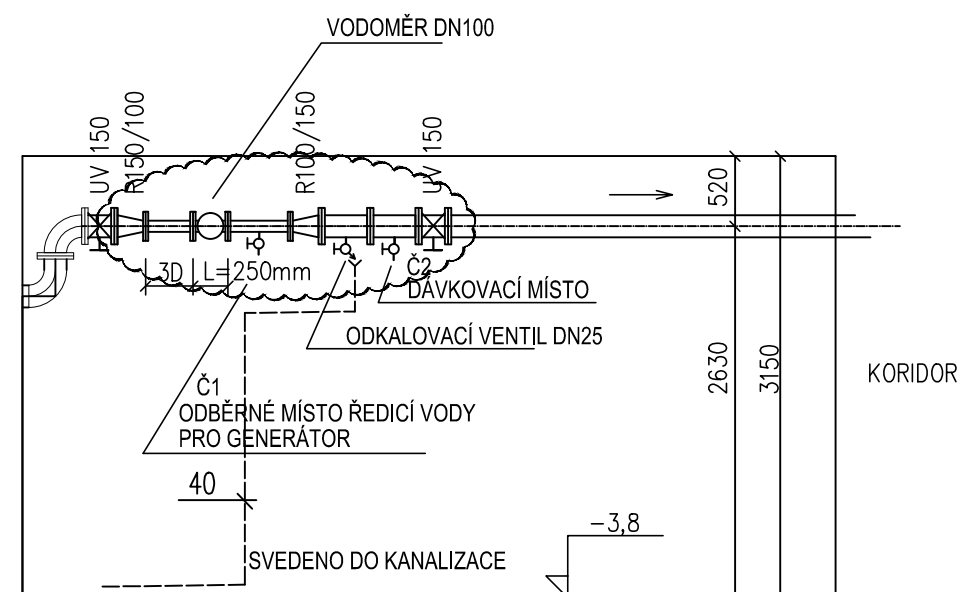

LEGENDA—VODOVOD:

_____	POŽÁRNÍ VODA
_____	ST. VODA STÁVAJÍCÍ ROZVOD
_____	TEPLÁ VODA

_____	CÍRKULACE TEPLÉ VODY
_____	ST. VODA PŘESUNUTÝ ROZVOD
_____	PŘESOUVANÁ TRASA