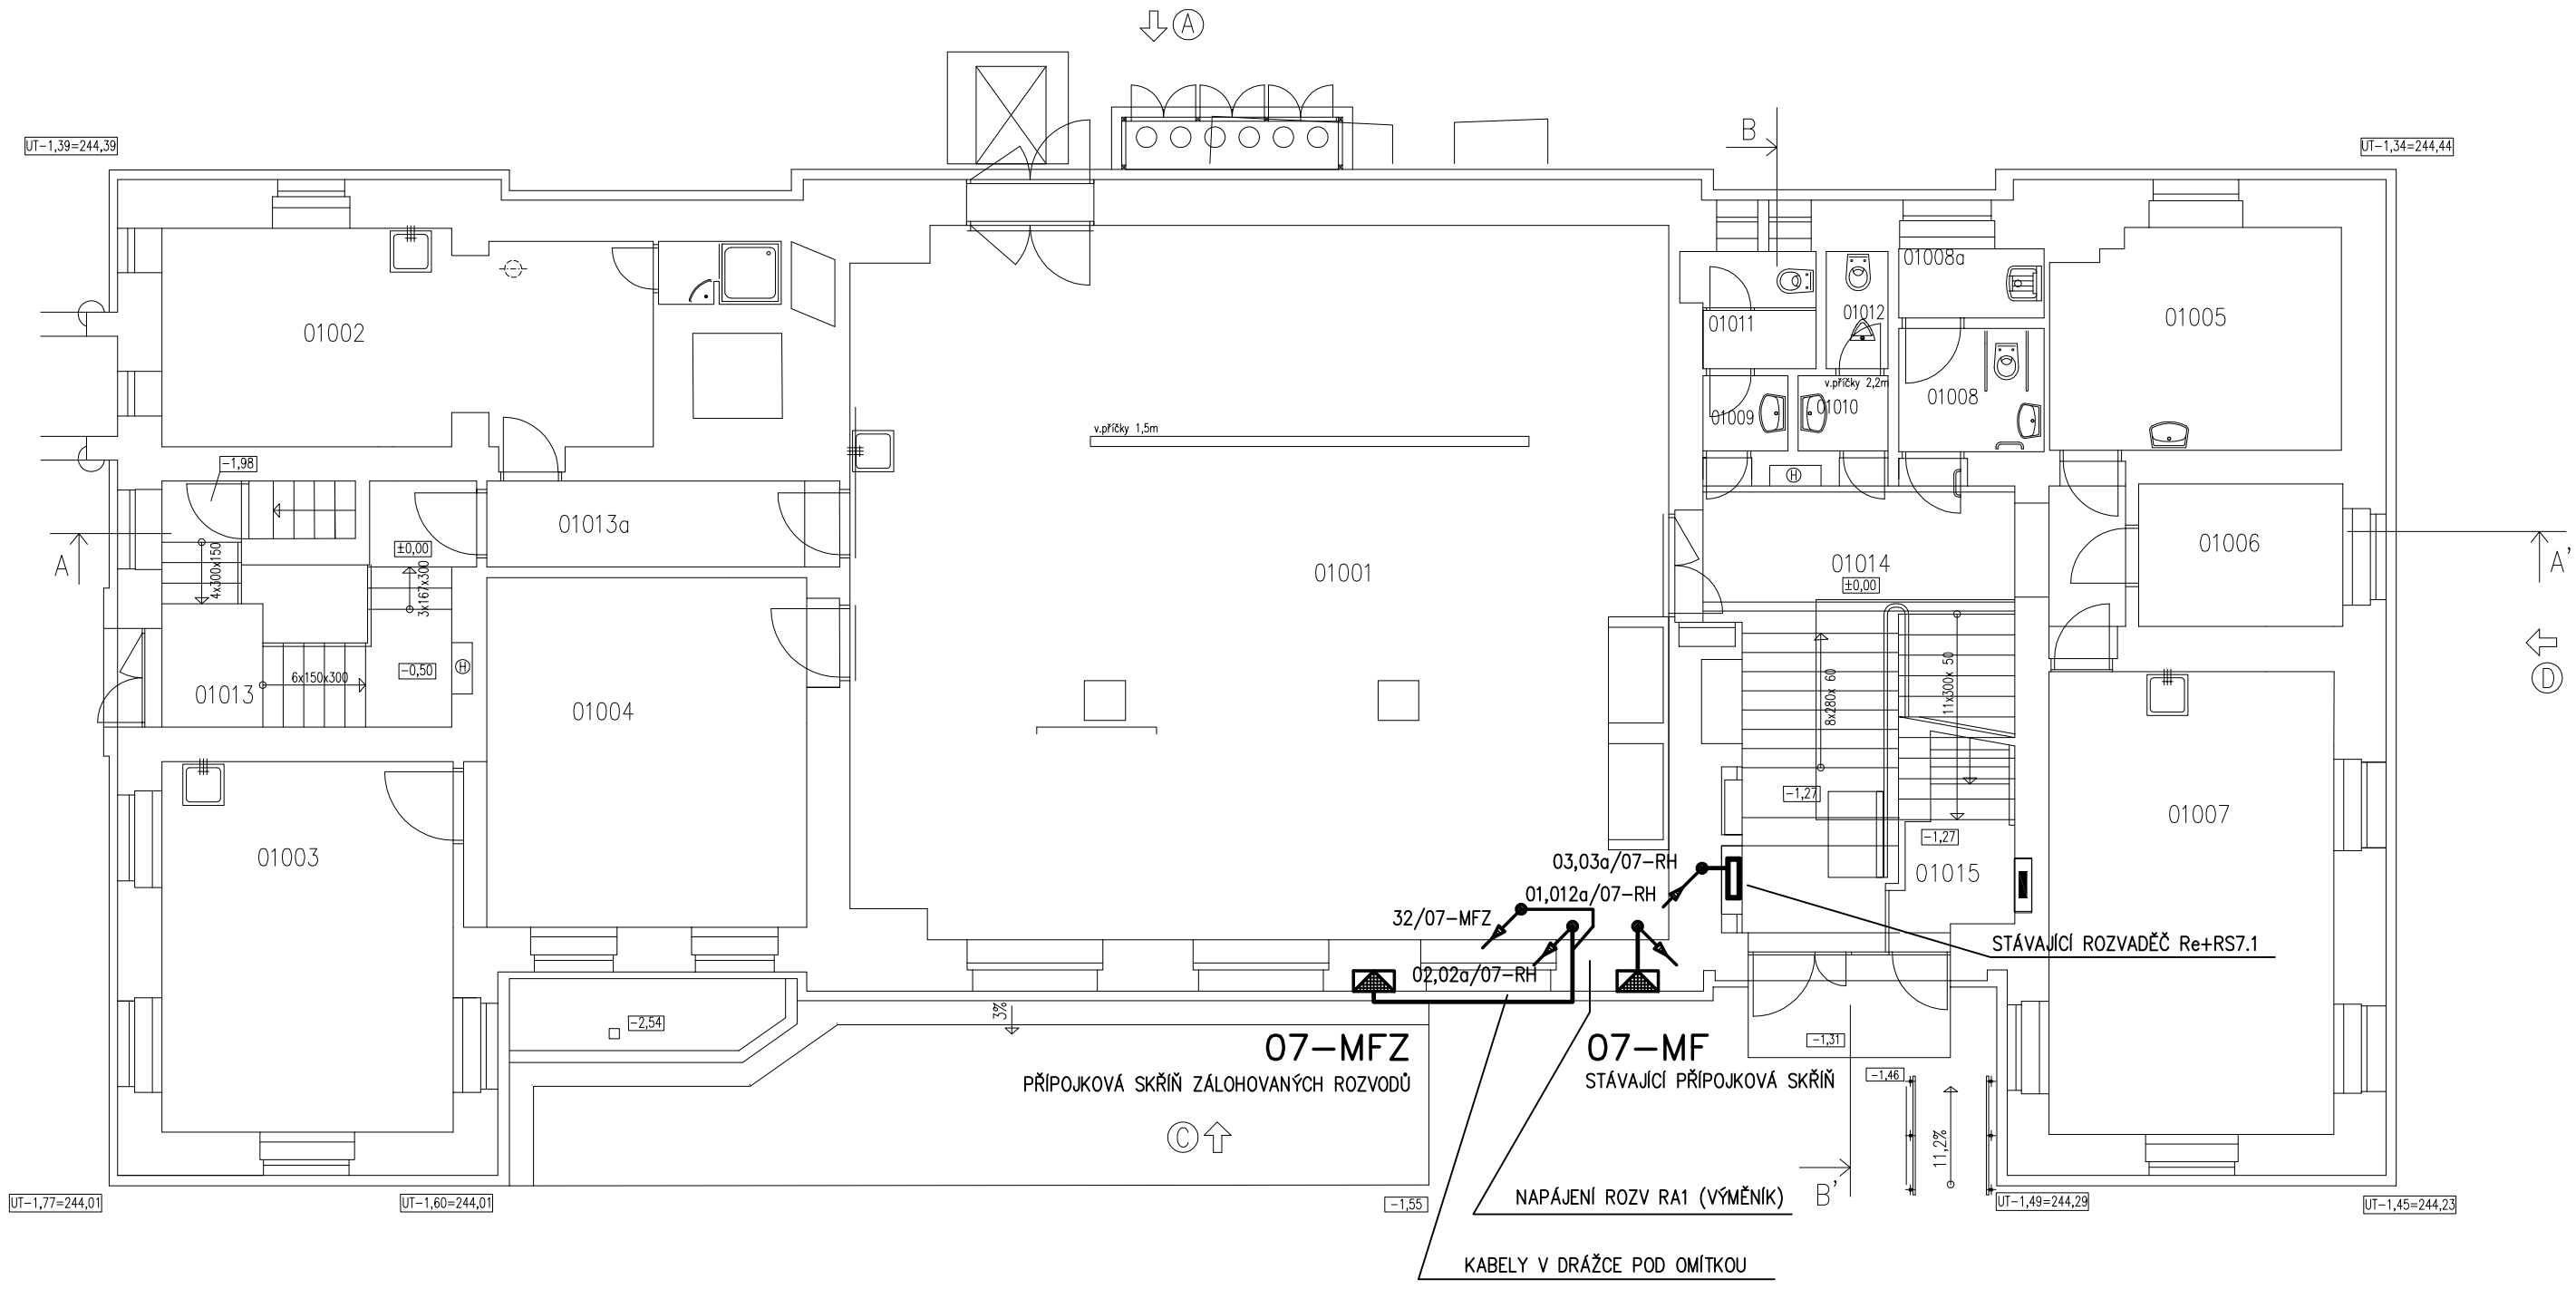

LEGENDA MÍSTNOSTÍ – NOVÝ STAV

Č. MÍST.	ÚČEL MÍSTNOSTI	M 2	PODLAHA	OZN.	OMÍTKY, MALBY, OBKLADY
01001	LABORATOŘ PLAZMO – CHEMICKÁ	123,4			
01002	PŘÍRUČNÍ SKLAD A DÍLNA	23,8			
01003	LABORATOŘ DIAGNOSTICKÁ I.	23,0			
01004	LABORATOŘ DIAGNOSTICKÁ II.	24,6			
01005	PRACOVNA TECH. (LABOR.)	13,4			
01006	OPTICKÁ LABORATOŘ	6,2			
01007	LABORATOŘ FYZIKY PLAZMATU	29,1			
01008	WC INVALIDŮ – Ž	3,8			
01008a	ÚKLID	2,1			
01009	PŘEDSÍŇ WC MUŽI	2,2			
01010	PŘEDSÍŇ WC ŽENY	1,6			
01011	WC MUŽI	3,2			
01012	WC ŽENY	2,9			
01013	CHODBA	13,7			
01013a	CHODBA	6,4			
01014	SCHODIŠTĚ	21,2			
01015	VSTUP DO SKLEPA	3,2			

ROZVODNÁ SOUSTAVA: 3 PEN AC 400 V / TN-C
ROZVODY BUDOU PROVEDENY KABELY AYKY
KABELY BUDOU ULOŽENY DLE ČSN 332000-5-52 ed.2
OCHRANA NEŽIVÝCH ČÁSTÍ DLE ČSN 332000-4-41 ed.2 AUTOMATICKÝM ODPOJENÍM OD ZDROJE

VED. PROJ.	.	*Ing. Petr Macháček* *elektroprojekce* *Herčíkova 18, 612 00 BRNO* *Tel.: 776 658 079*
PROJEKTANT	Ing. Petr Macháček	
VYPRACOVAL	Ing. Petr Macháček	
OBJEDNATEL	MU, Žerotínovo nám. 617/9, 601 77 Brno	

AKCE Př.F. MU – modernizace trafostanice, kabelových rozvodů a elektroinstalací ve vybraných objektech v areálu Kotlářská 2	DRUH DOKUM.	DPS
	ZAKÁZKA Č.	E25/14
	DATUM	12/14
	FORMÁT	2A4
	MĚŘÍTKO	1:100
Pavilon 07 – silnoproudá elektrotechnika PŮDORYS 1.NP	ČÍSLO VÝKRESU	603