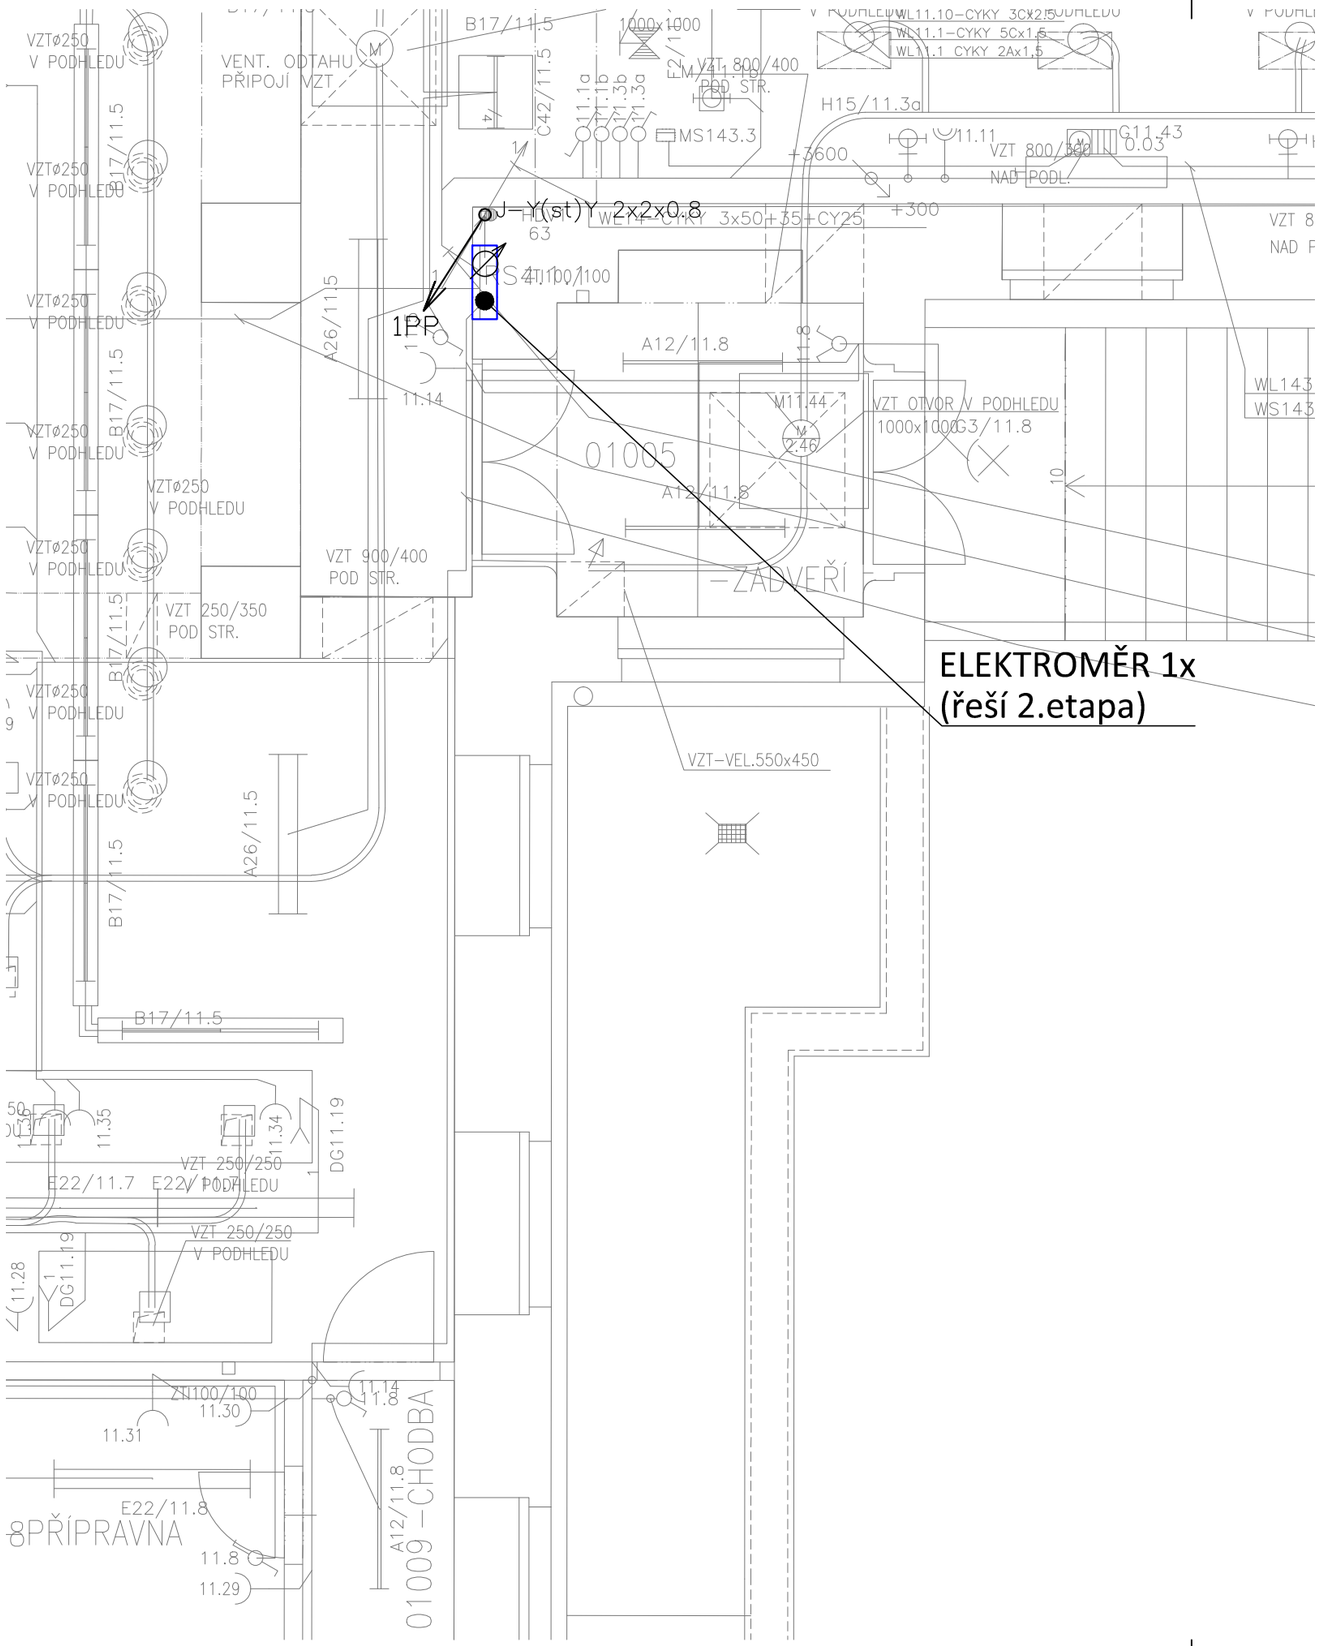

±0,000 = 244,15 m n.m.

HLAVNÍ INŽENÝR PROJEKTU		Synerga a.s. Sladkého 13, 617 00 Brno tel.: +420 548 213 222 fax: +420 548 213 220	
ODPOVĚDNÝ PROJEKTANT	Ing. RADEK DOHNAL		
VYPRACOVAL	Ing. TOMÁŠ KOPECKÝ		
KONTROLA	Ing. RADEK DOHNAL		
INVESTOR	Masarykova univerzita, Žerotínovo nám. 9, 601 77 Brno		
MÍSTO STAVBY	Přírodovědecká fakulta MU, Kotlářská 267/2, 611 37 Brno		
NÁZEV AKCE: Měření spotřeby el.energie v objektech areálu PřF MU v Brně, Kotlářská 2		ZAK.Č.AKCE:	64-1-4880-14
		STUPEŇ PD:	DPS
		DATUM:	04/2015
		FORMÁT:	2 × A4
OBJEKT: SO 04 BUDOVA 04 - MENZA		KOPIE:	
ČÁST: BUILDING MANAGEMENT SYSTEM		SOUBOR:	
NÁZEV VÝKRESU: PŮDORYS 1.NP - výřez		MĚŘÍTKO: 1:50	ČÍSLO PŘÍLOHY: 102