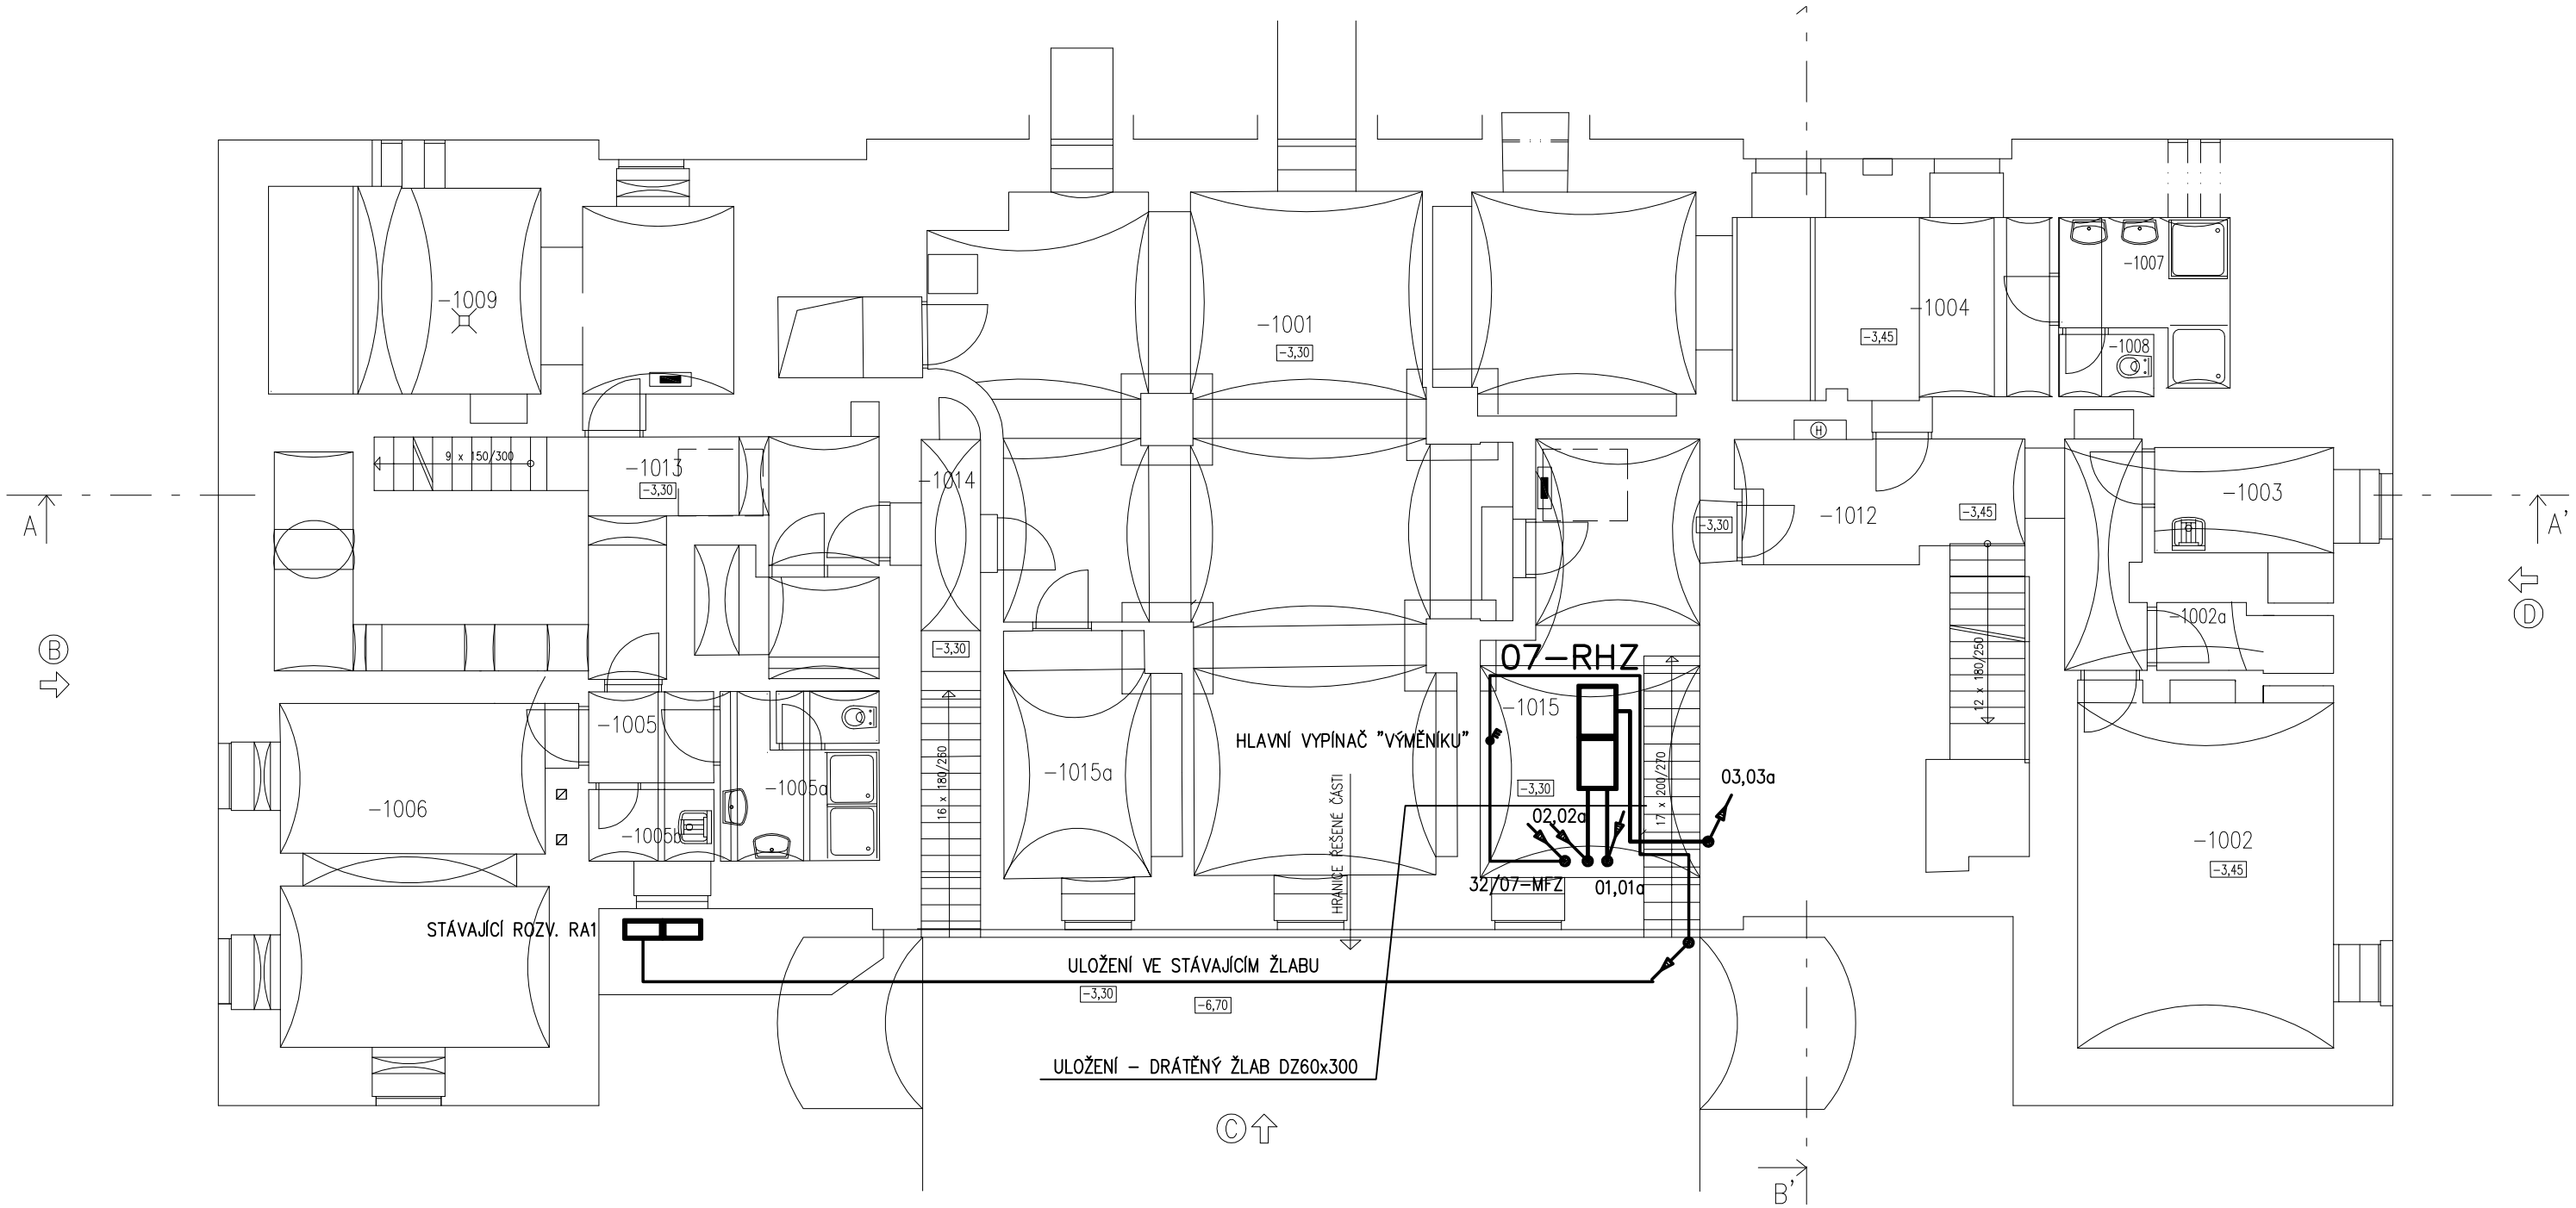

LEGENDA MÍSTNOSTÍ – NOVÝ STAV

Č. MÍST.	ÚČEL MÍSTNOSTI	M 2	PODLAHA	OZN.	OMÍTKY, MALBY, OBKLADY
-1001	TECHNICKÁ MÍSTNOST – VZT	66,6			
-1002	SKLAD	21,9			
-1002a	PŘÍPOJKOVÁ MÍSTNOST	2,6			
-1003	ÚKLID, SKLAD	5,2			
-1004	ŠATNA PRO EXTERNÍ DODAVATELE	27,4			
-1005	CHODBA	2,7			
-1005a	HYGIEN.ZAŘ. PRO EXTERNÍ DODAVATELE	6,1			
-1005b	ÚKLID	2,1			
-1006	ŠATNA PRO EXTERNÍ DODAVATELE	23,0			
-1007	HYGIEN.ZAŘ. PRO EXTERNÍ DODAVATELE	5,3			
-1008	WC EXTERNÍCH DODAVATELŮ	1,4			
-1009	ZAŘÍZENÍ PRO CHL. VODU	21,6			
-1010	NEOBSAZENO				
-1011	NEOBSAZENO				
-1012	CHODBA	16,2			
-1013	CHODBA	19,4			
-1013a	MÍSTNOST PRO KOMPRESOR	19,4			
-1014	CHODBA	4,5			
-1015	CHODBA	17,4			
-1015a	TECHNICKÁ MÍSTNOST – VZT	9,4			

ROZVODNÁ SOUSTAVA: 3 NPE AC 400 V / TN-C-S
ROZVODY BUDOU PROVEDENY KABELY AYKY
KABELY BUDOU ULOŽENY DLE ČSN 332000-5-52 ed.2
OCHRANA NEŽIVÝCH ČÁSTÍ DLE ČSN 332000-4-41 ed.2 AUTOMATICKÝM ODPOJENÍM OD ZDROJE
.

VED. PROJ.	.	*Ing. Petr Macháček* *elektroprojekce* *Heršíkova 18, 612 00 BRNO* *Tel.: 776 658 079*
PROJEKTANT	Ing. Petr Macháček	
VYPRACOVAL	Ing. Petr Macháček	
OBJEDNATEL	MU, Žerotínovo nám. 617/9, 601 77 Brno	
AKCE **Př.F. MU – modernizace trafostanice, kabelových rozvodů a elektroinstalací ve vybraných objektech v areálu Kotlářská 2**		DRUH DOKUM. DPS ZAKÁZKA Č. E25/14 DATUM 12/14 FORMÁT 2A4 MĚŘÍTKO 1:100
Pavilon 07 – silnoproudá elektrotechnika PŮDORYS 1.PP		ČÍSLO VÝKRESU 602