



ŘEZ A-A - DEMOLICE

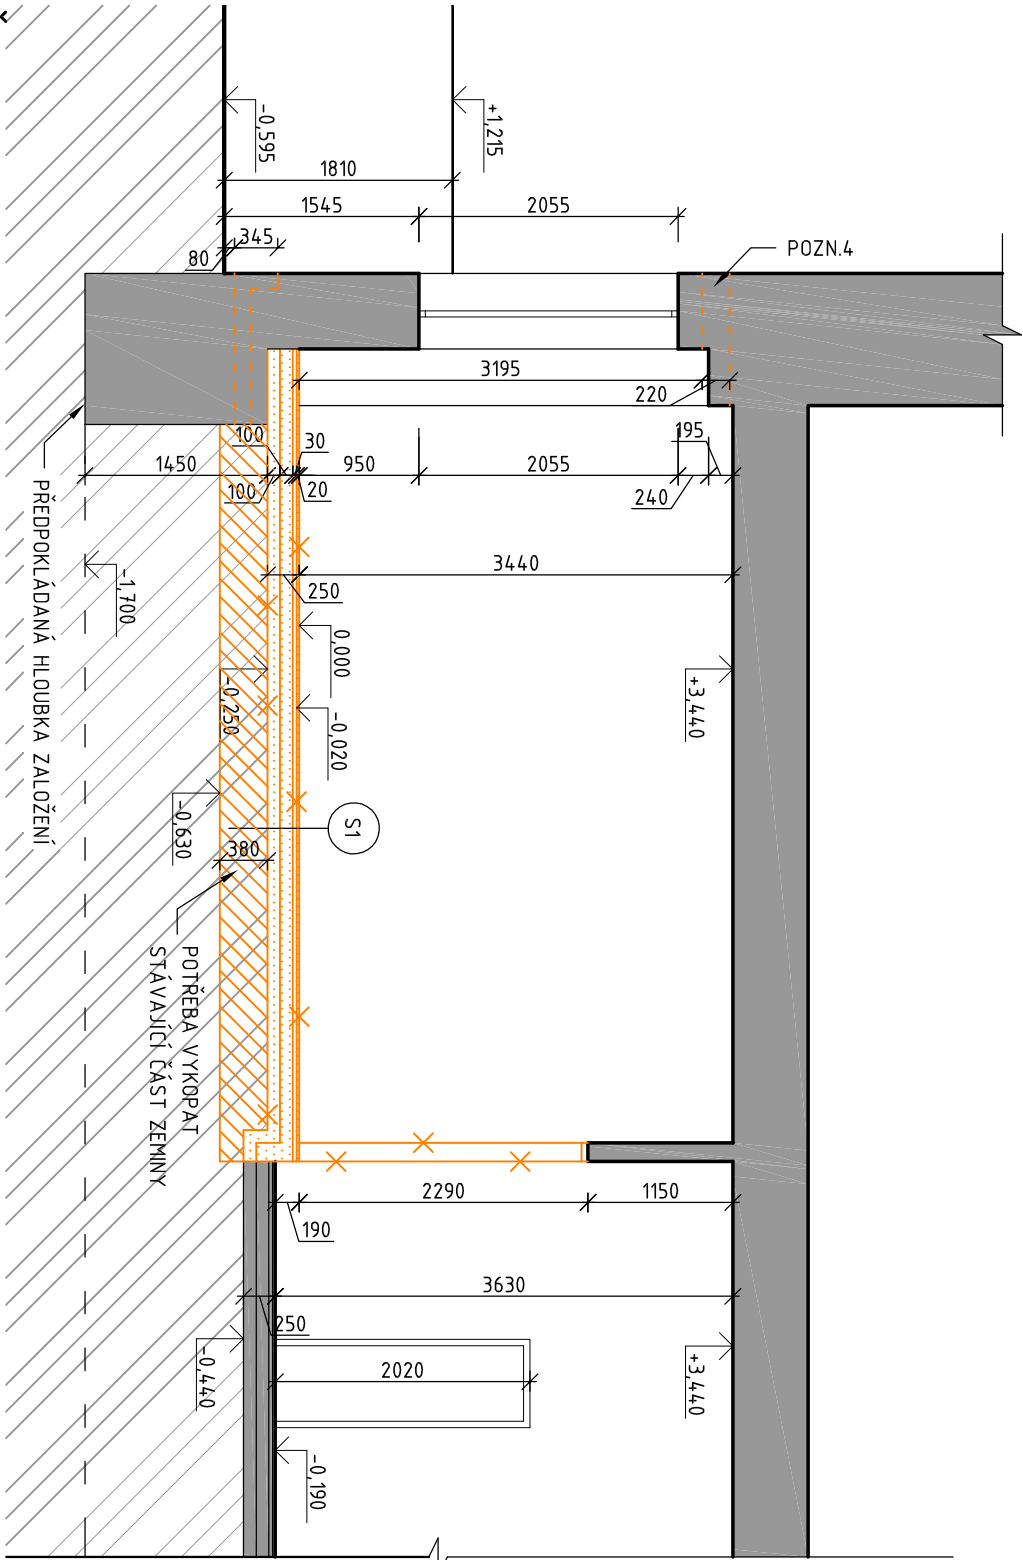

ŘEZ B-B - DEMOLICE

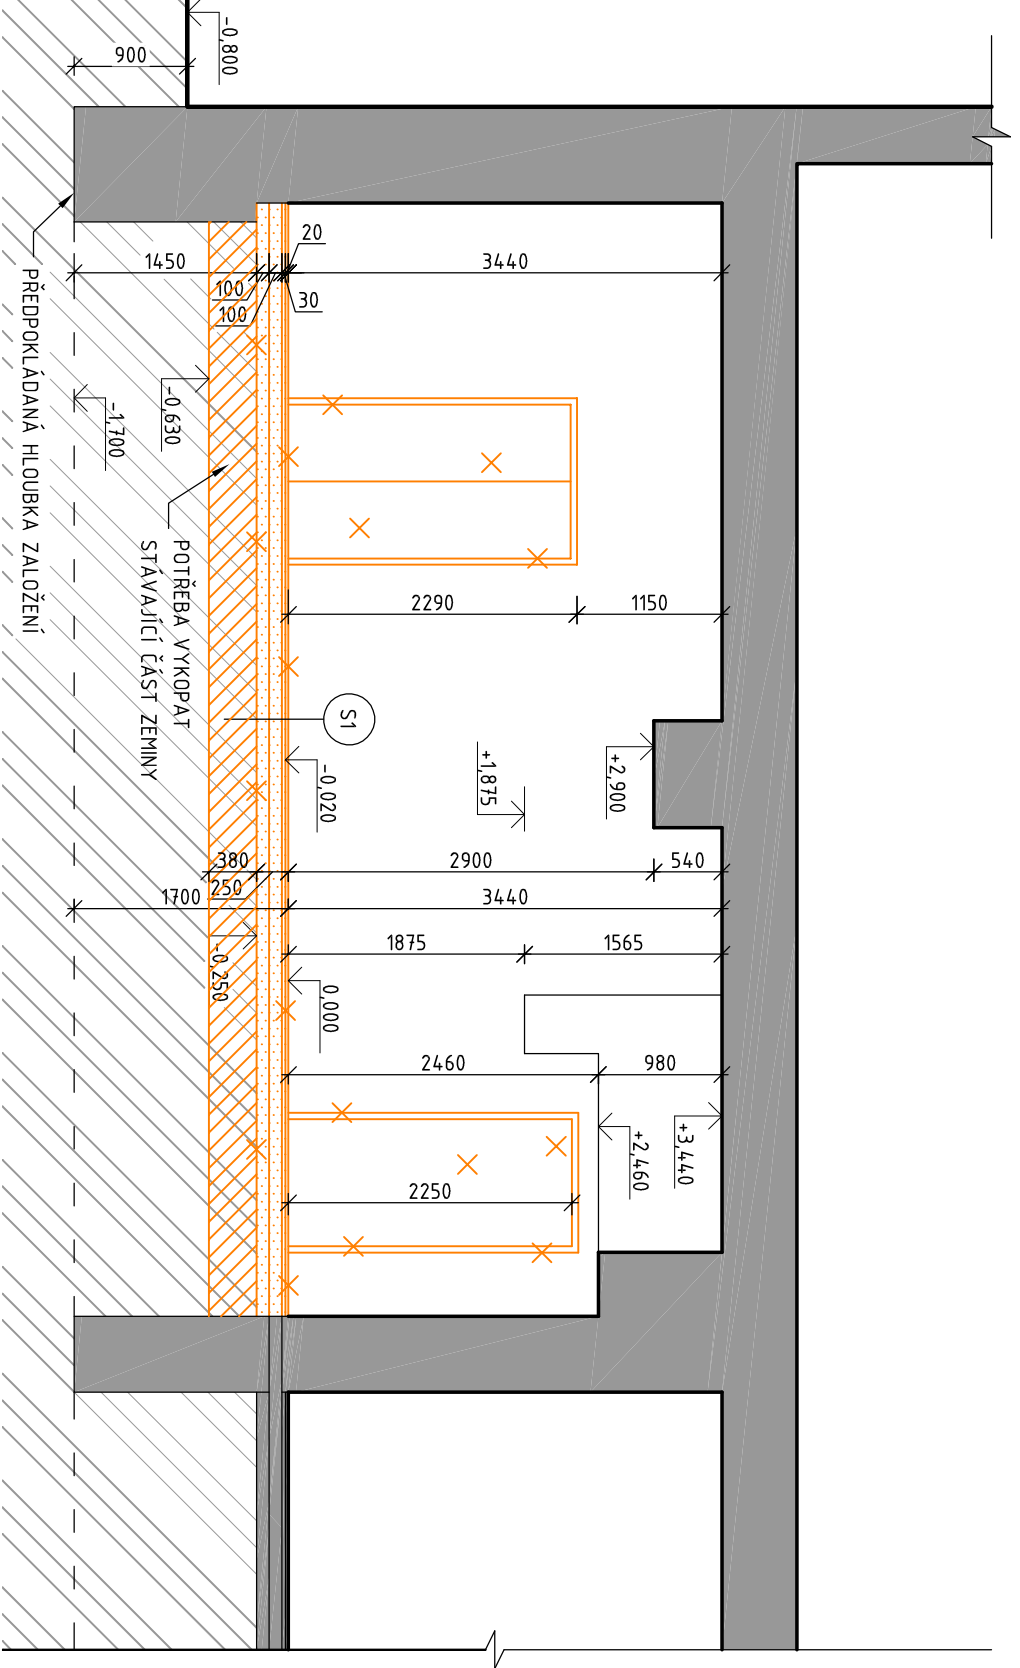

LEGENDA MATERIÁLŮ:

- STÁVAJÍCÍ KONSTRUKCE
- BOURANÉ KONSTRUKCE

- S1 - SKLADBA STÁVAJÍCÍ PODLAHY:
- LEPENÉ PVC TL.2mm
 - DŘEVOTŘÍSKOVÁ DESKA TL.20mm
 - DŘEVĚNÝ ROŠT - VZDUCHOVÁ MEZERA TL.30mm
 - PVC TL.1mm
 - PROSTÝ BETON TL.100mm
 - ŠTĚRKOPÍSKOVÝ PODSYP TL.100mm
 - PŮVODNÍ TERÉN

POZNÁMKY: DEMOLICE

- POZN.1 - DEMONTÁŽ DŘEVĚNÉ ZÁRUBNĚ A DŘEVĚNÉHO DVEŘNÍHO KŘÍDLA
POZN.2 - DEMONTÁŽ DŘEVĚNÉ ZÁRUBNĚ A DŘEVĚNÝCH DVOUKŘÍDLÝCH DVEŘÍ
POZN.3 - ODSTRANĚNÍ STÁVAJÍCÍ SDK PŘÍČKY S DŘEVĚNÝMI ZÁRUBNĚMI A DVOUKŘÍDLÝMI DŘEVĚNÝMI DVEŘMI, DVEŘE BUDOU ZACHOVÁNY A ZNOVA OSAZENY, VČETNĚ ZÁRUBNĚ
POZN.4 - VYVRTANÝ PRŮRAZ Ø125mm
- DEMONTÁŽ STÁVAJÍCÍCH LÁTKOVÝCH VNITŘNÍCH ŽALUZII SE SVISLÝMI LAMELAMI
 - ÚPRAVA DÉLKY STÁVAJÍCÍCH LÁTKOVÝCH VNITŘNÍCH ŽALUZII S VODROVNÝMI LAMELAMI
 - V CHODBĚ DOJDE K DEMONTÁŽI A OPĚTOVNĚ MONTÁŽI KAZETOVÉHO PODHLEDU V ŠÍŘCE JEDNÉ ŘADY A DÉLCE 17M

Masarykova univerzita

Investor v zastoupení: Ing. Martin Veselý

Adresa: Žerotínovo nám. 617/9, Brno, 601 77
email: skarek@rect.muni.cz, tel: 549 493 989

Projekt1980, Ing. Jan Bachel

Projektční Kancelář Adresa: Viniční 3067/240, Brno, 615 00
email: bachel@projekt1980.cz, tel: +420 777 07 17 14

KRESLIL	ZODPOVĚDNÝ PROJEKTANT	FÁZE:	PROVÁDĚCÍ DOKUMENTACE
Kateřina Žáková	Ing. Jan Bachel	MĚŘÍTKO:	1:60
VÝKRES:		DATUM:	05/2015
ŘEZ A-A, B-B - DEMOLICE		PARÉ:	
Rekonstrukce podlahy G01		ČÍSLO VÝKRESU:	D.1.1.6