



ŘEZ A-A - STÁVAJÍCÍ STAV

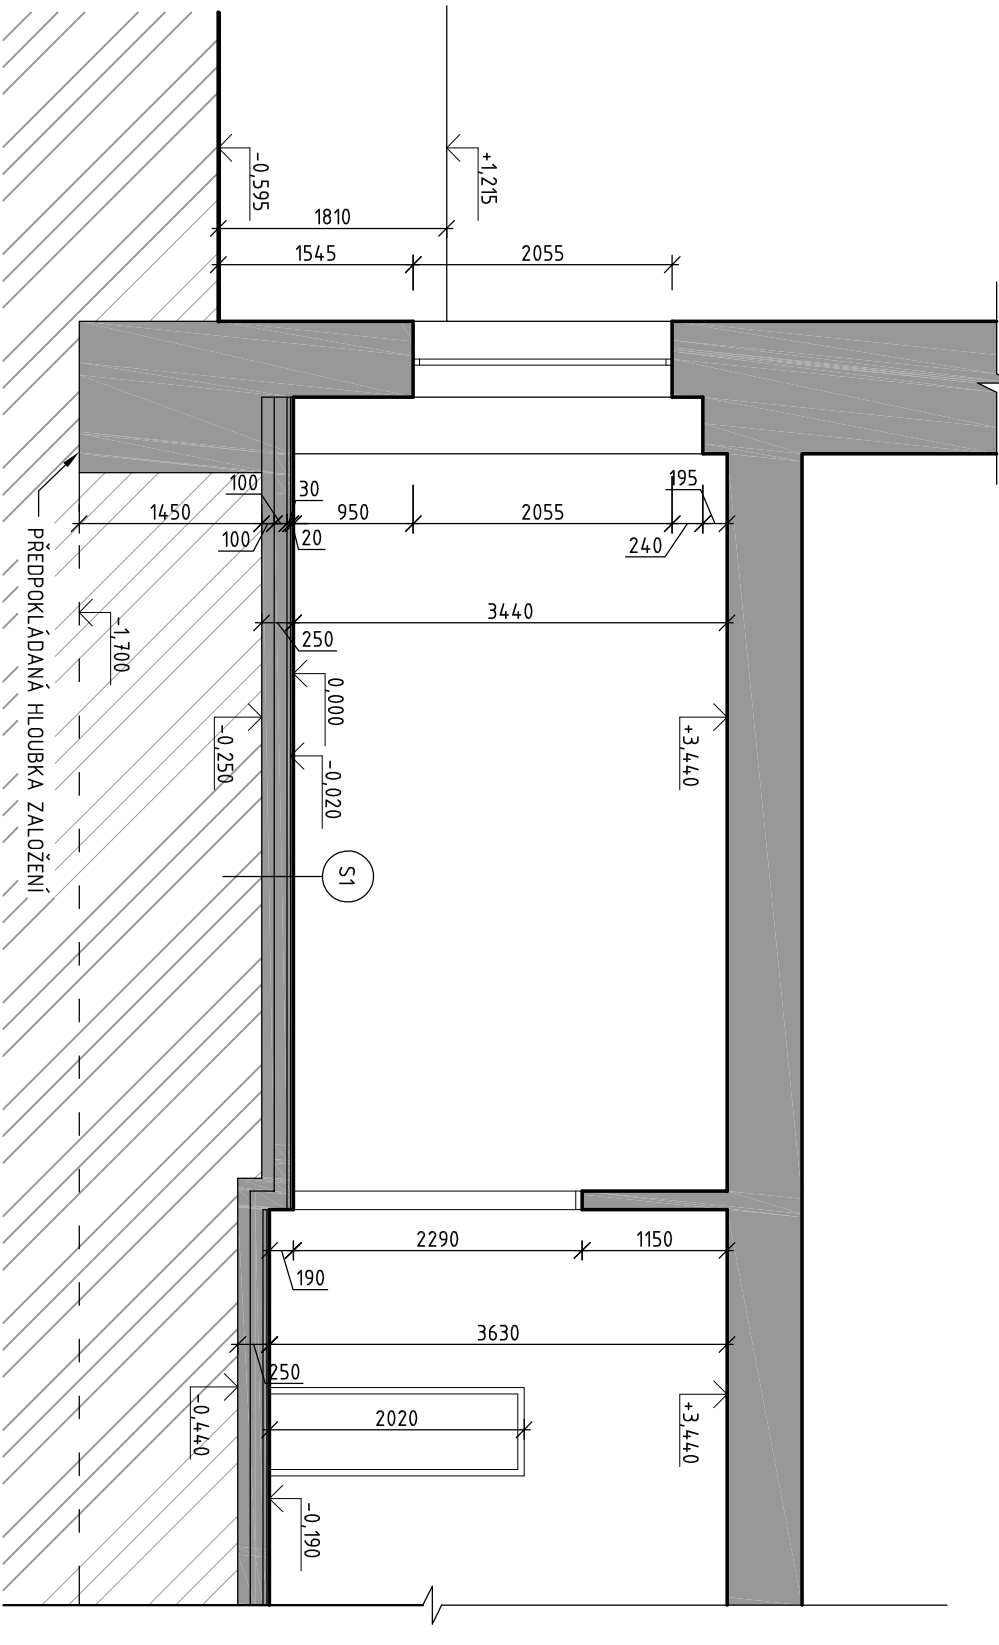

ŘEZ B-B - STÁVAJÍCÍ STAV

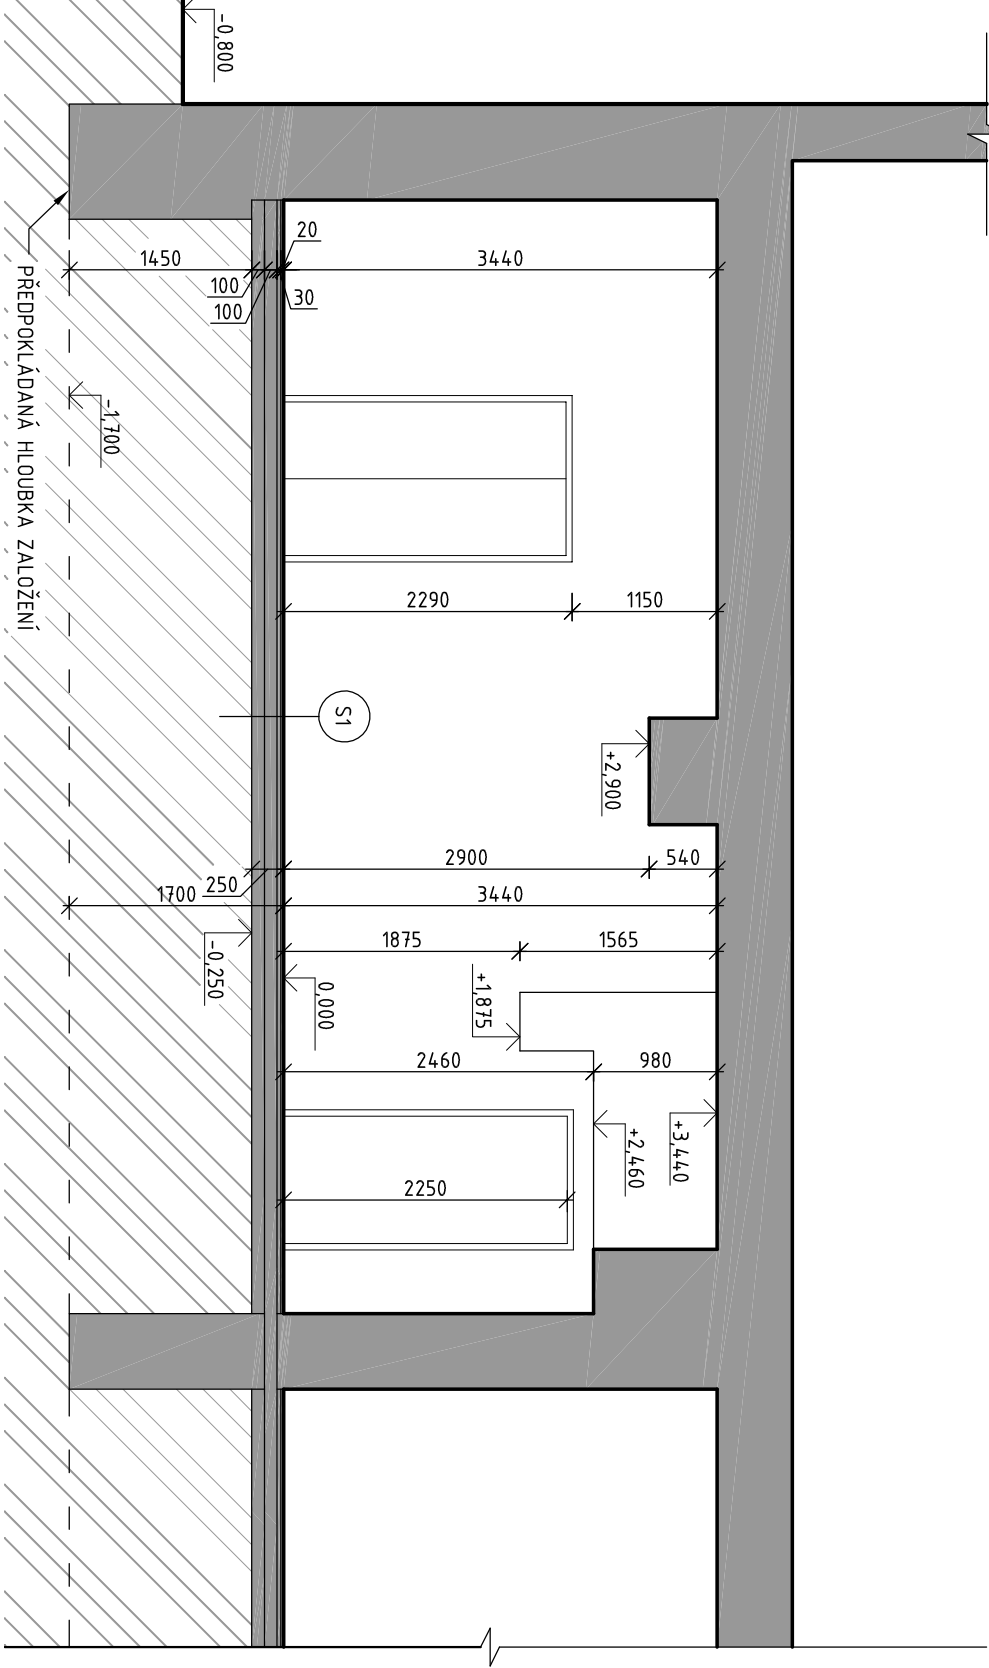

LEGENDA MATERIÁLŮ:

STÁVAJÍCÍ KONSTRUKCE

- S1 - SKLADBA STÁVAJÍCÍ PODLAHY:
- LEPENÉ PVC TL.2mm
- DŘEVOTŘÍSKOVÁ DESKA TL.20mm
- DŘEVĚNÝ ROŠT - VZDUCHOVÁ MEZERA TL.30mm
- PVC TL.1mm
- PROSTÝ BETON TL.100mm
- ŠTEKOPÍSKOVÝ PODSYP TL.100mm
- PŮVODNÍ TERÉN

Masarykova univerzita
v zastoupení: Ing. Martin Veselý
Adresa: Žerotínovo nám. 617/9, Brno, 601 77
email: skarek@rect.muni.cz, tel: 549 493 989
Projekt1980, Ing. Jan Bachel
Adresa: Viniční 3067/240, Brno, 615 00
email: bachel@projekt1980.cz, tel: +420 777 07 17 14

KRESLIL		ZODPOVĚDNÝ PROJEKTANT		FÁZE:	PROVÁDĚCÍ DOKUMENTACE
Kateřina Žáková		Ing. Jan Bachel		MĚŘÍTKO:	1:60
VÝKRES:		REZ A-A, B-B - STÁVAJÍCÍ STAV		DATUM:	05/2015
PROJEKT:		Rekonstrukce podlahy G01		PARÉ:	
				ČÍSLO VÝKRESU:	D.1.1.3