


EXTENRICO a.s.
 LIGHT STUDIO
 Dornych 47F
 602 00 Brno

Zpracovatel Václav Krčmář
 Telefon +420 511 187 011
 Fax
 e-mail svididla@extenrico.com

Cvičebna / Výstup ve formě jednoho listu

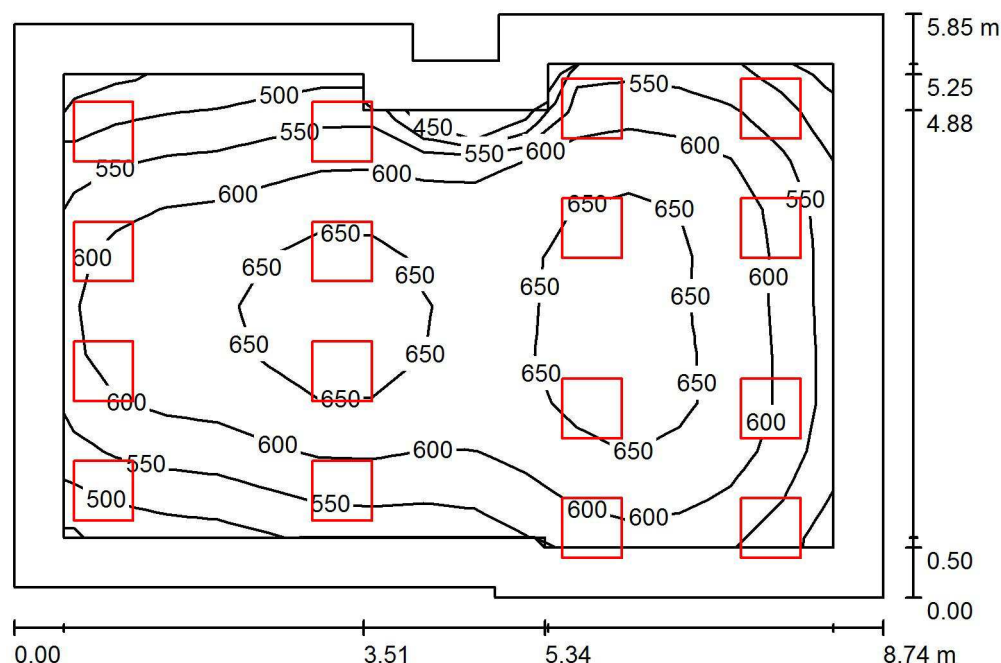

Výška místnosti: 3.180 m, Montážní výška: 3.190 m, Činitel údržby: 0.70

Hodnoty v Lux, Měřítko 1:76

Plocha	ρ [%]	E_m [lx]	E_{min} [lx]	E_{max} [lx]	E_{min} / E_m
Uživatelská úroveň	/	601	445	679	0.741
Podlaha	20	490	305	594	0.622
Strop	70	131	107	184	0.818
Stěny (10)	50	313	120	648	/

Uživatelská úroveň:

Výška: 0.750 m
 Rastr: 10 x 15 Body
 Okrajová zóna: 0.500 m

Kusovník svítidel

Č.	ks	Označení (Opravný faktor)	Φ (Svítilno) [lm]	Φ (Zdroje:) [lm]	P [W]
1	16	EXT LED 43W OM HFIX OP IP44 (1.000)	3250	3250	43.0
Celkem:			52000	52000	688.0

Specifický příkon: $13.81 \text{ W/m}^2 = 2.30 \text{ W/m}^2/100 \text{ lx}$ (Základní plocha: 49.82 m^2)