


PŮDORYS - STÁVAJÍCÍ STAV

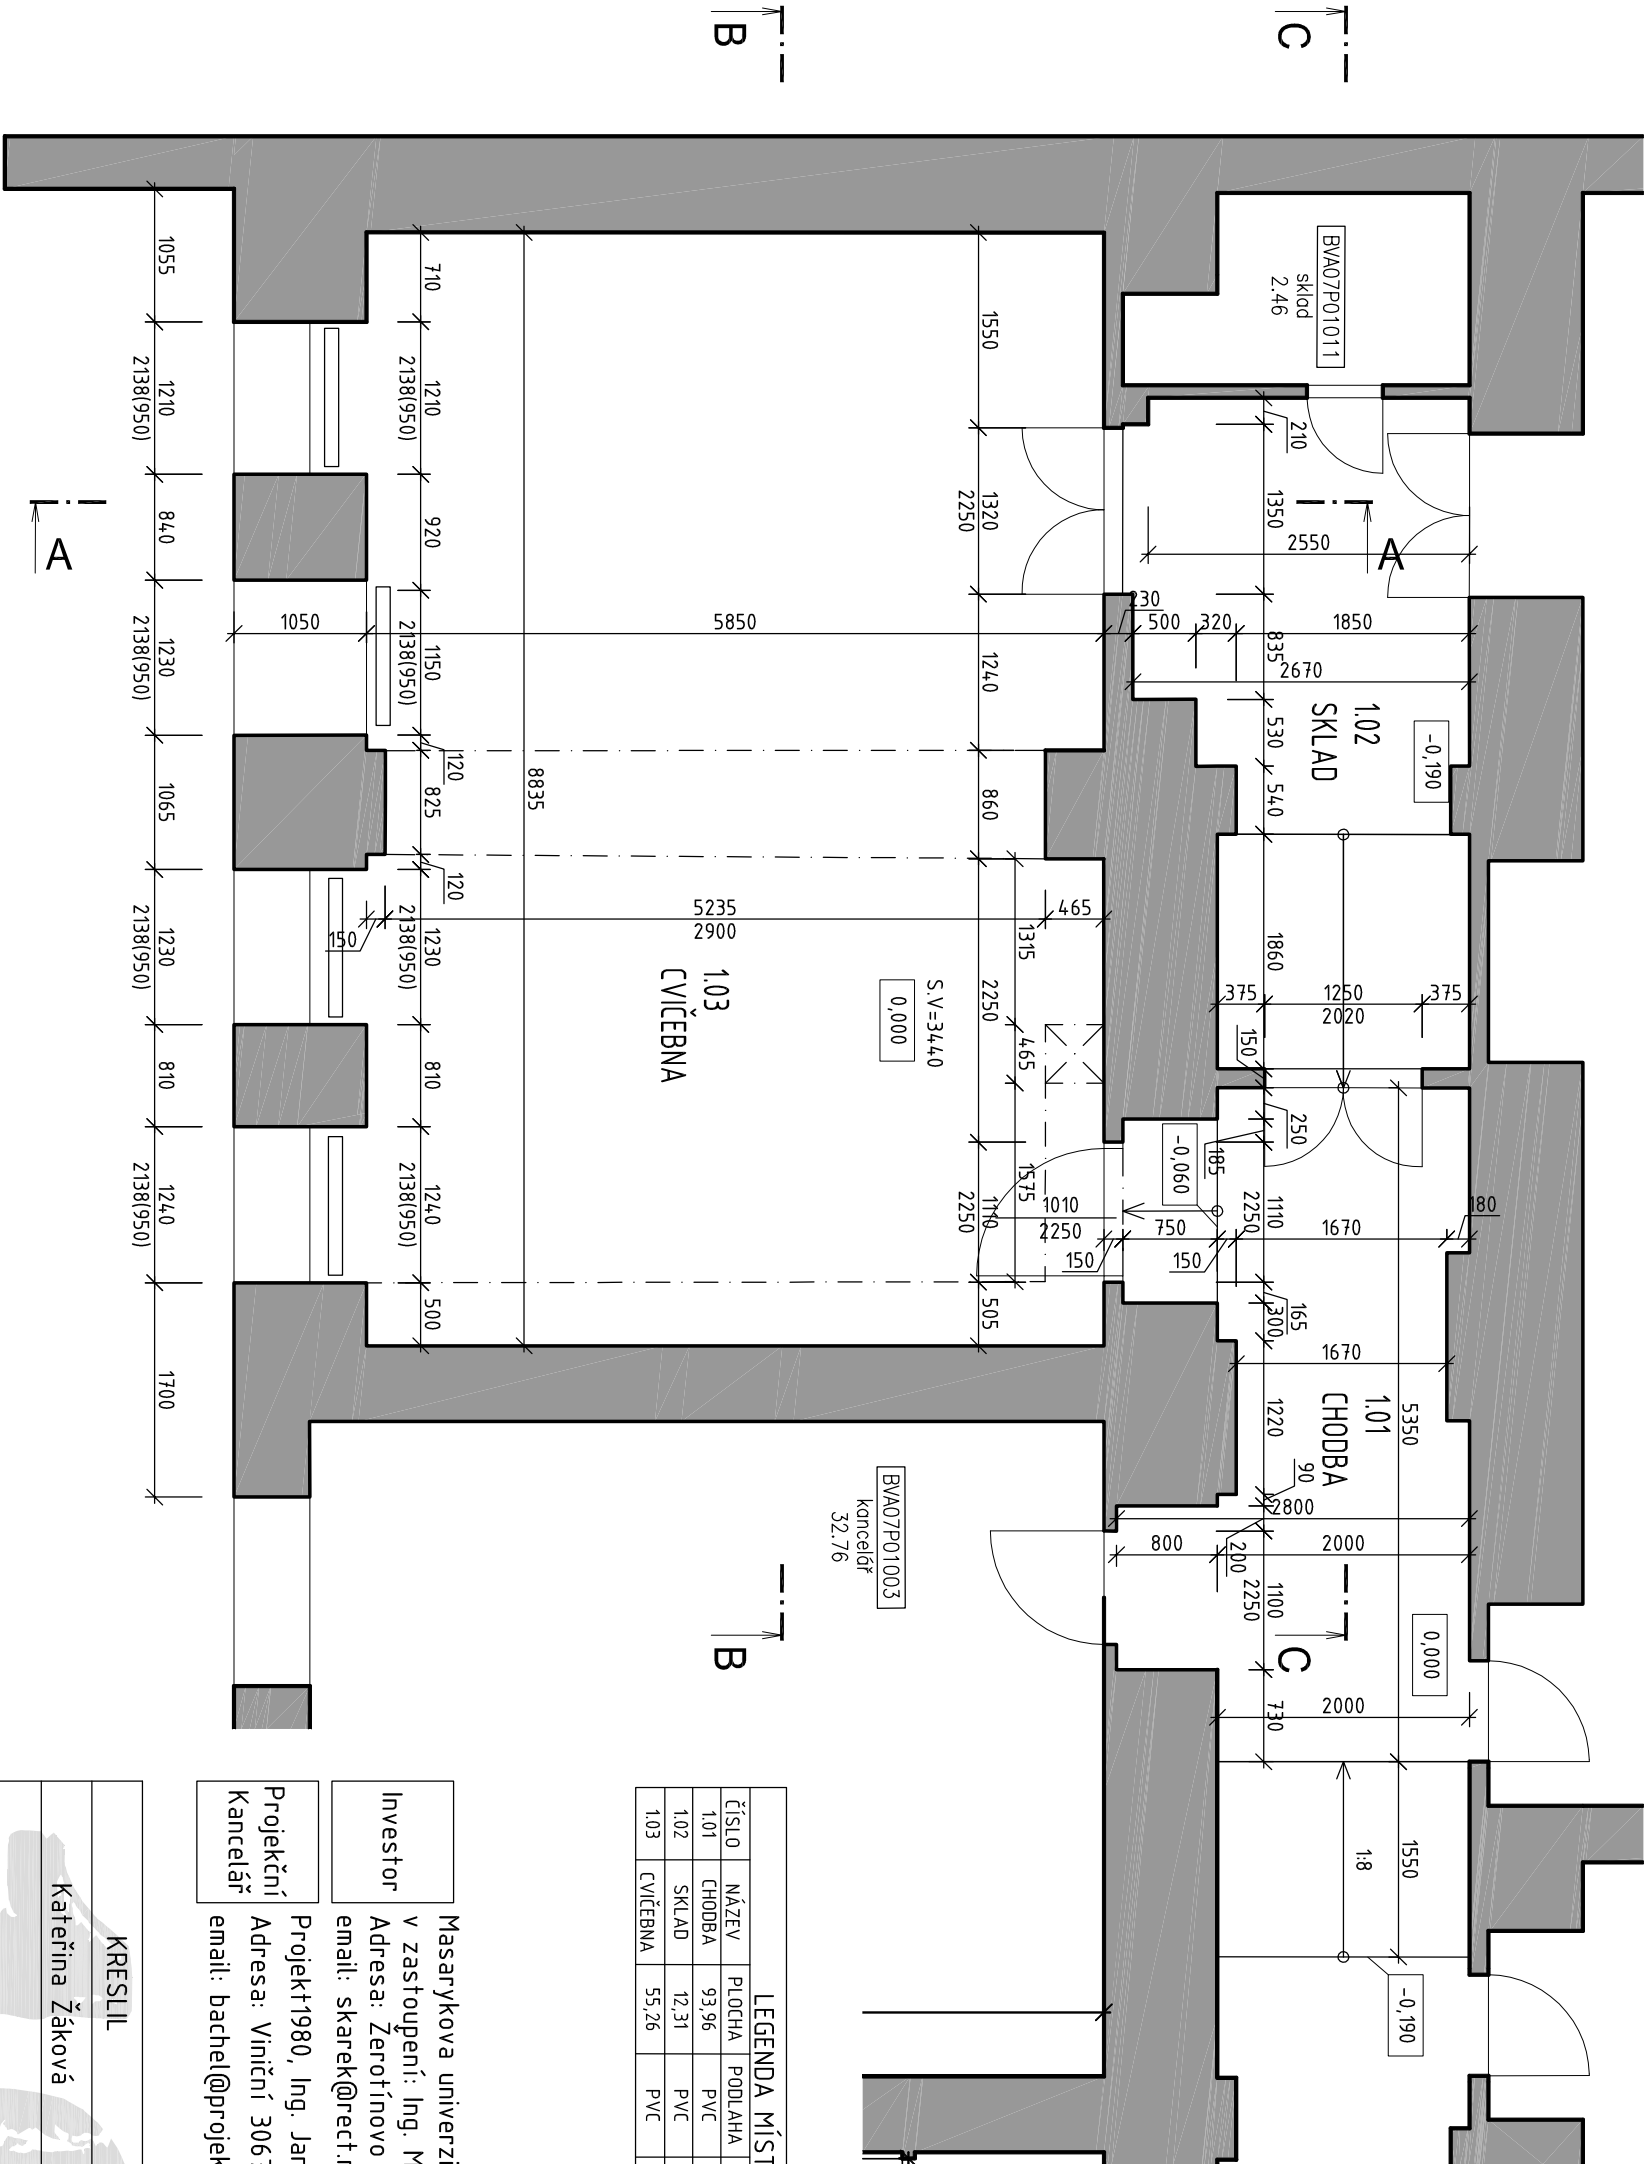


LEGENDA MATERIÁLŮ:

STÁVAJÍCÍ KONSTRUKCE

LEGENDA MÍSTNOSTÍ					
ČÍSLO	NÁZEV	PLOCHA	PODLAHA	STĚNY	STŘOPY
1.01	CHODBA	93,96	PVC	mvc	mvc
1.02	SKLAD	12,31	PVC	mvc	mvc
1.03	CVIČEBNA	55,26	PVC	mvc	mvc

Investor
Masarykova univerzita
v zastoupení: Ing. Martin Veselý
Adresa: Žerotínovo nám. 617/9, Brno, 601 77
email: skarek@rect.muni.cz, tel: 549 493 989

Projektant
Projekt1980, Ing. Jan Bachel
Adresa: Viniční 3067/240, Brno, 615 00
email: bachel@projekt1980.cz, tel: +420 777 07 17 14

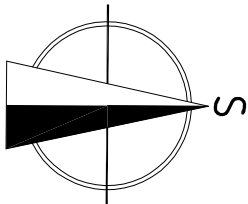

KRESLIL		ZODPOVĚDNÝ PROJEKTANT		FÁZE:
Kateřina Žáková		Ing. Jan Bachel		PROVÁDĚCÍ DOKUMENTACE
VÝKRES:				MĚŘÍTKO:
PŮDORYS - STÁVAJÍCÍ STAV				1:60
Rekonstrukce podlahy G01				DATUM:
				05/2015
PROJEKT:				PÁŘÍ:
				ČÍSLO
				VÝKRESU:
				D.1.1.2