


ŘEZ C-C - STÁVAJÍCÍ STAV

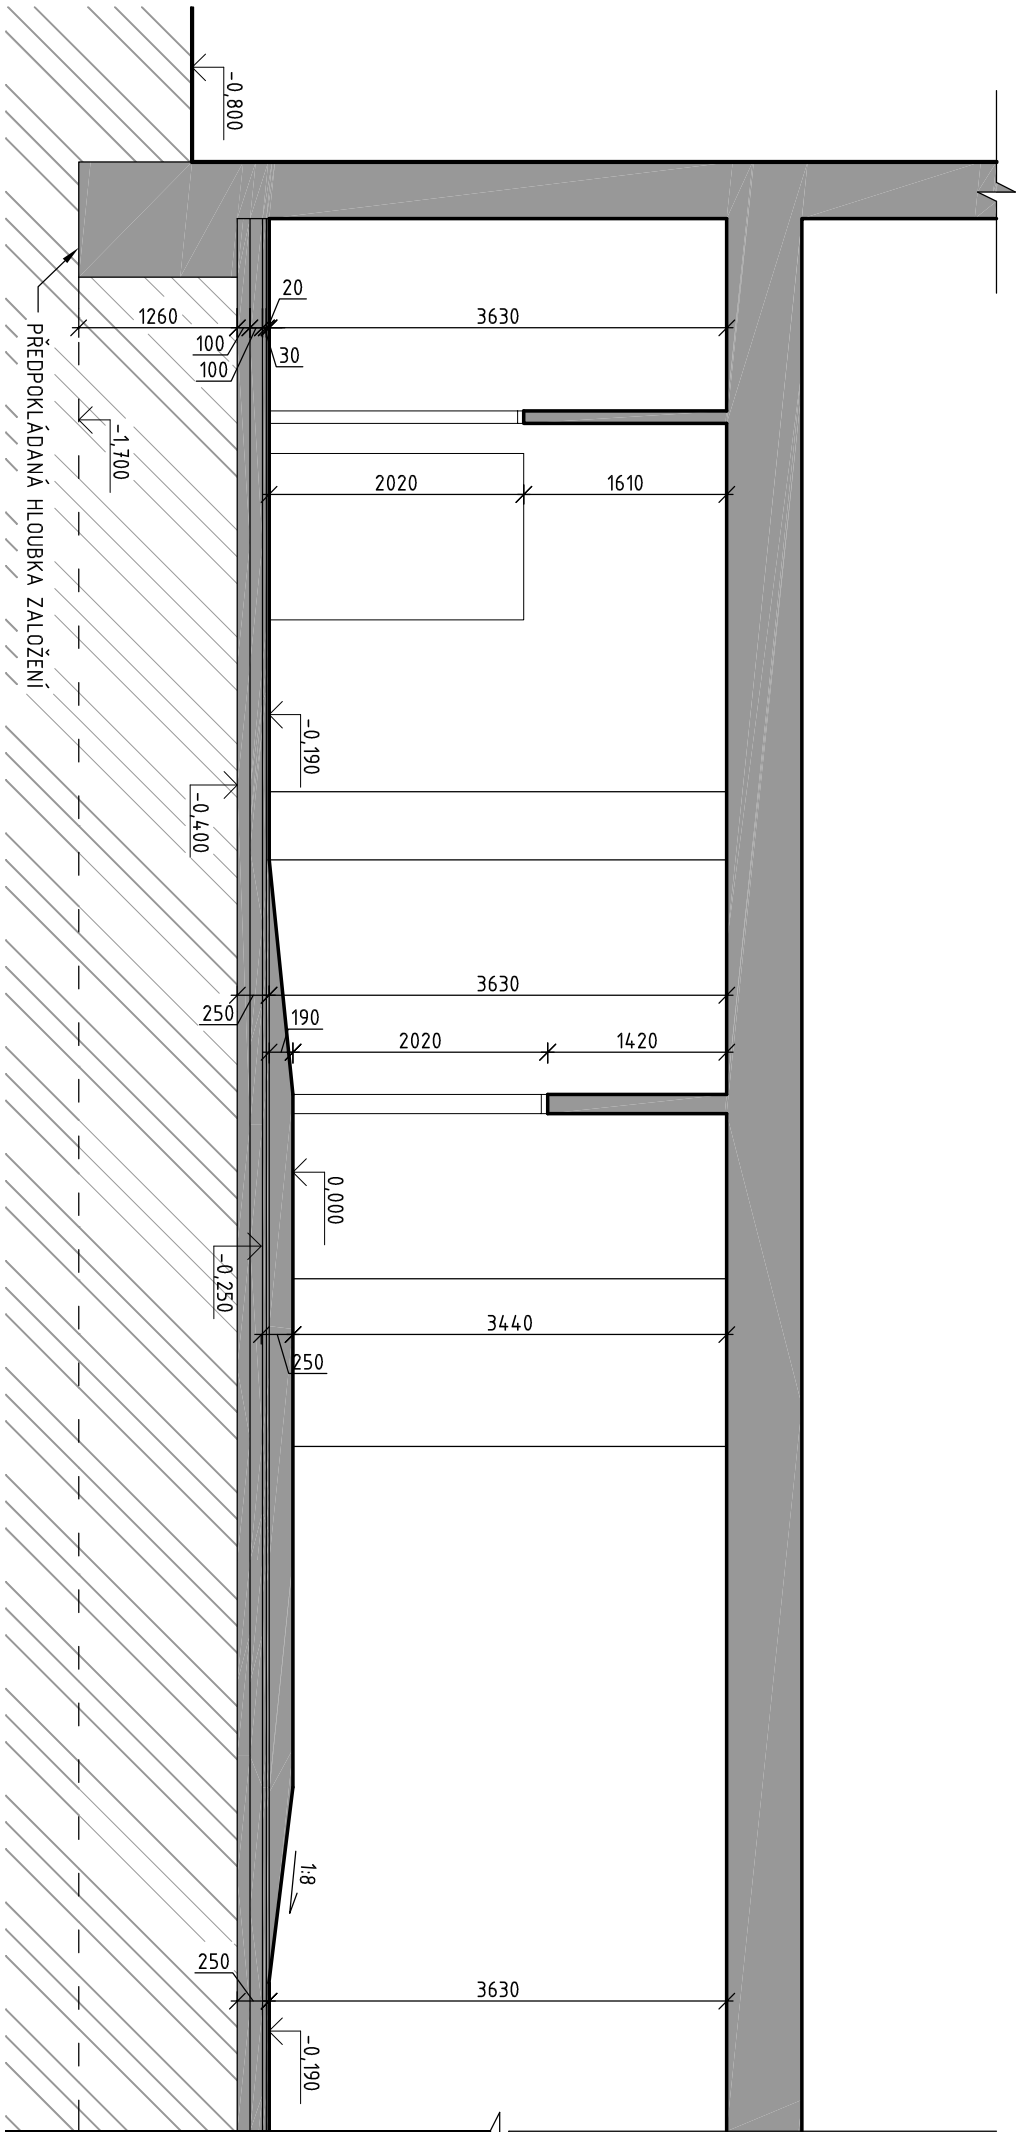

LEGENDA MATERIÁLŮ:

STÁVAJÍCÍ KONSTRUKCE

- S1 - SKLADBA STÁVAJÍCÍ PODLAHY:
- LEPENÉ PVC TL.2mm
 - DŘEVOTŘÍSKOVÁ DESKA TL.20mm
 - DŘEVĚNÝ ROŠT - VZDUCHOVÁ MEZERA TL.30mm
 - PVC TL.1mm
 - PROSTÝ BETON TL.100mm
 - ŠTĚRKOPÍSKOVÝ PODSYP TL.100mm
 - PŮVODNÍ TERÉN

KRESLIL		ZODPOVĚDNÝ PROJEKTANT		FÁZE:	
Kateřina Žáková		Ing. Jan Bachel		PROVÁDĚCÍ DOKUMENTACE	
VÝKRES:		MĚŘÍTKO:		1:60	
ŘEZ C-C - STÁVAJÍCÍ STAV		DATUM:		05/2015	
PROJEKT:		PARE:		ČÍSLO	
Rekonstrukce podlahy G01		VÝKRESU:		D.1.1.4	