



PŮDORYS - VĚTRÁNÍ PODLAHY

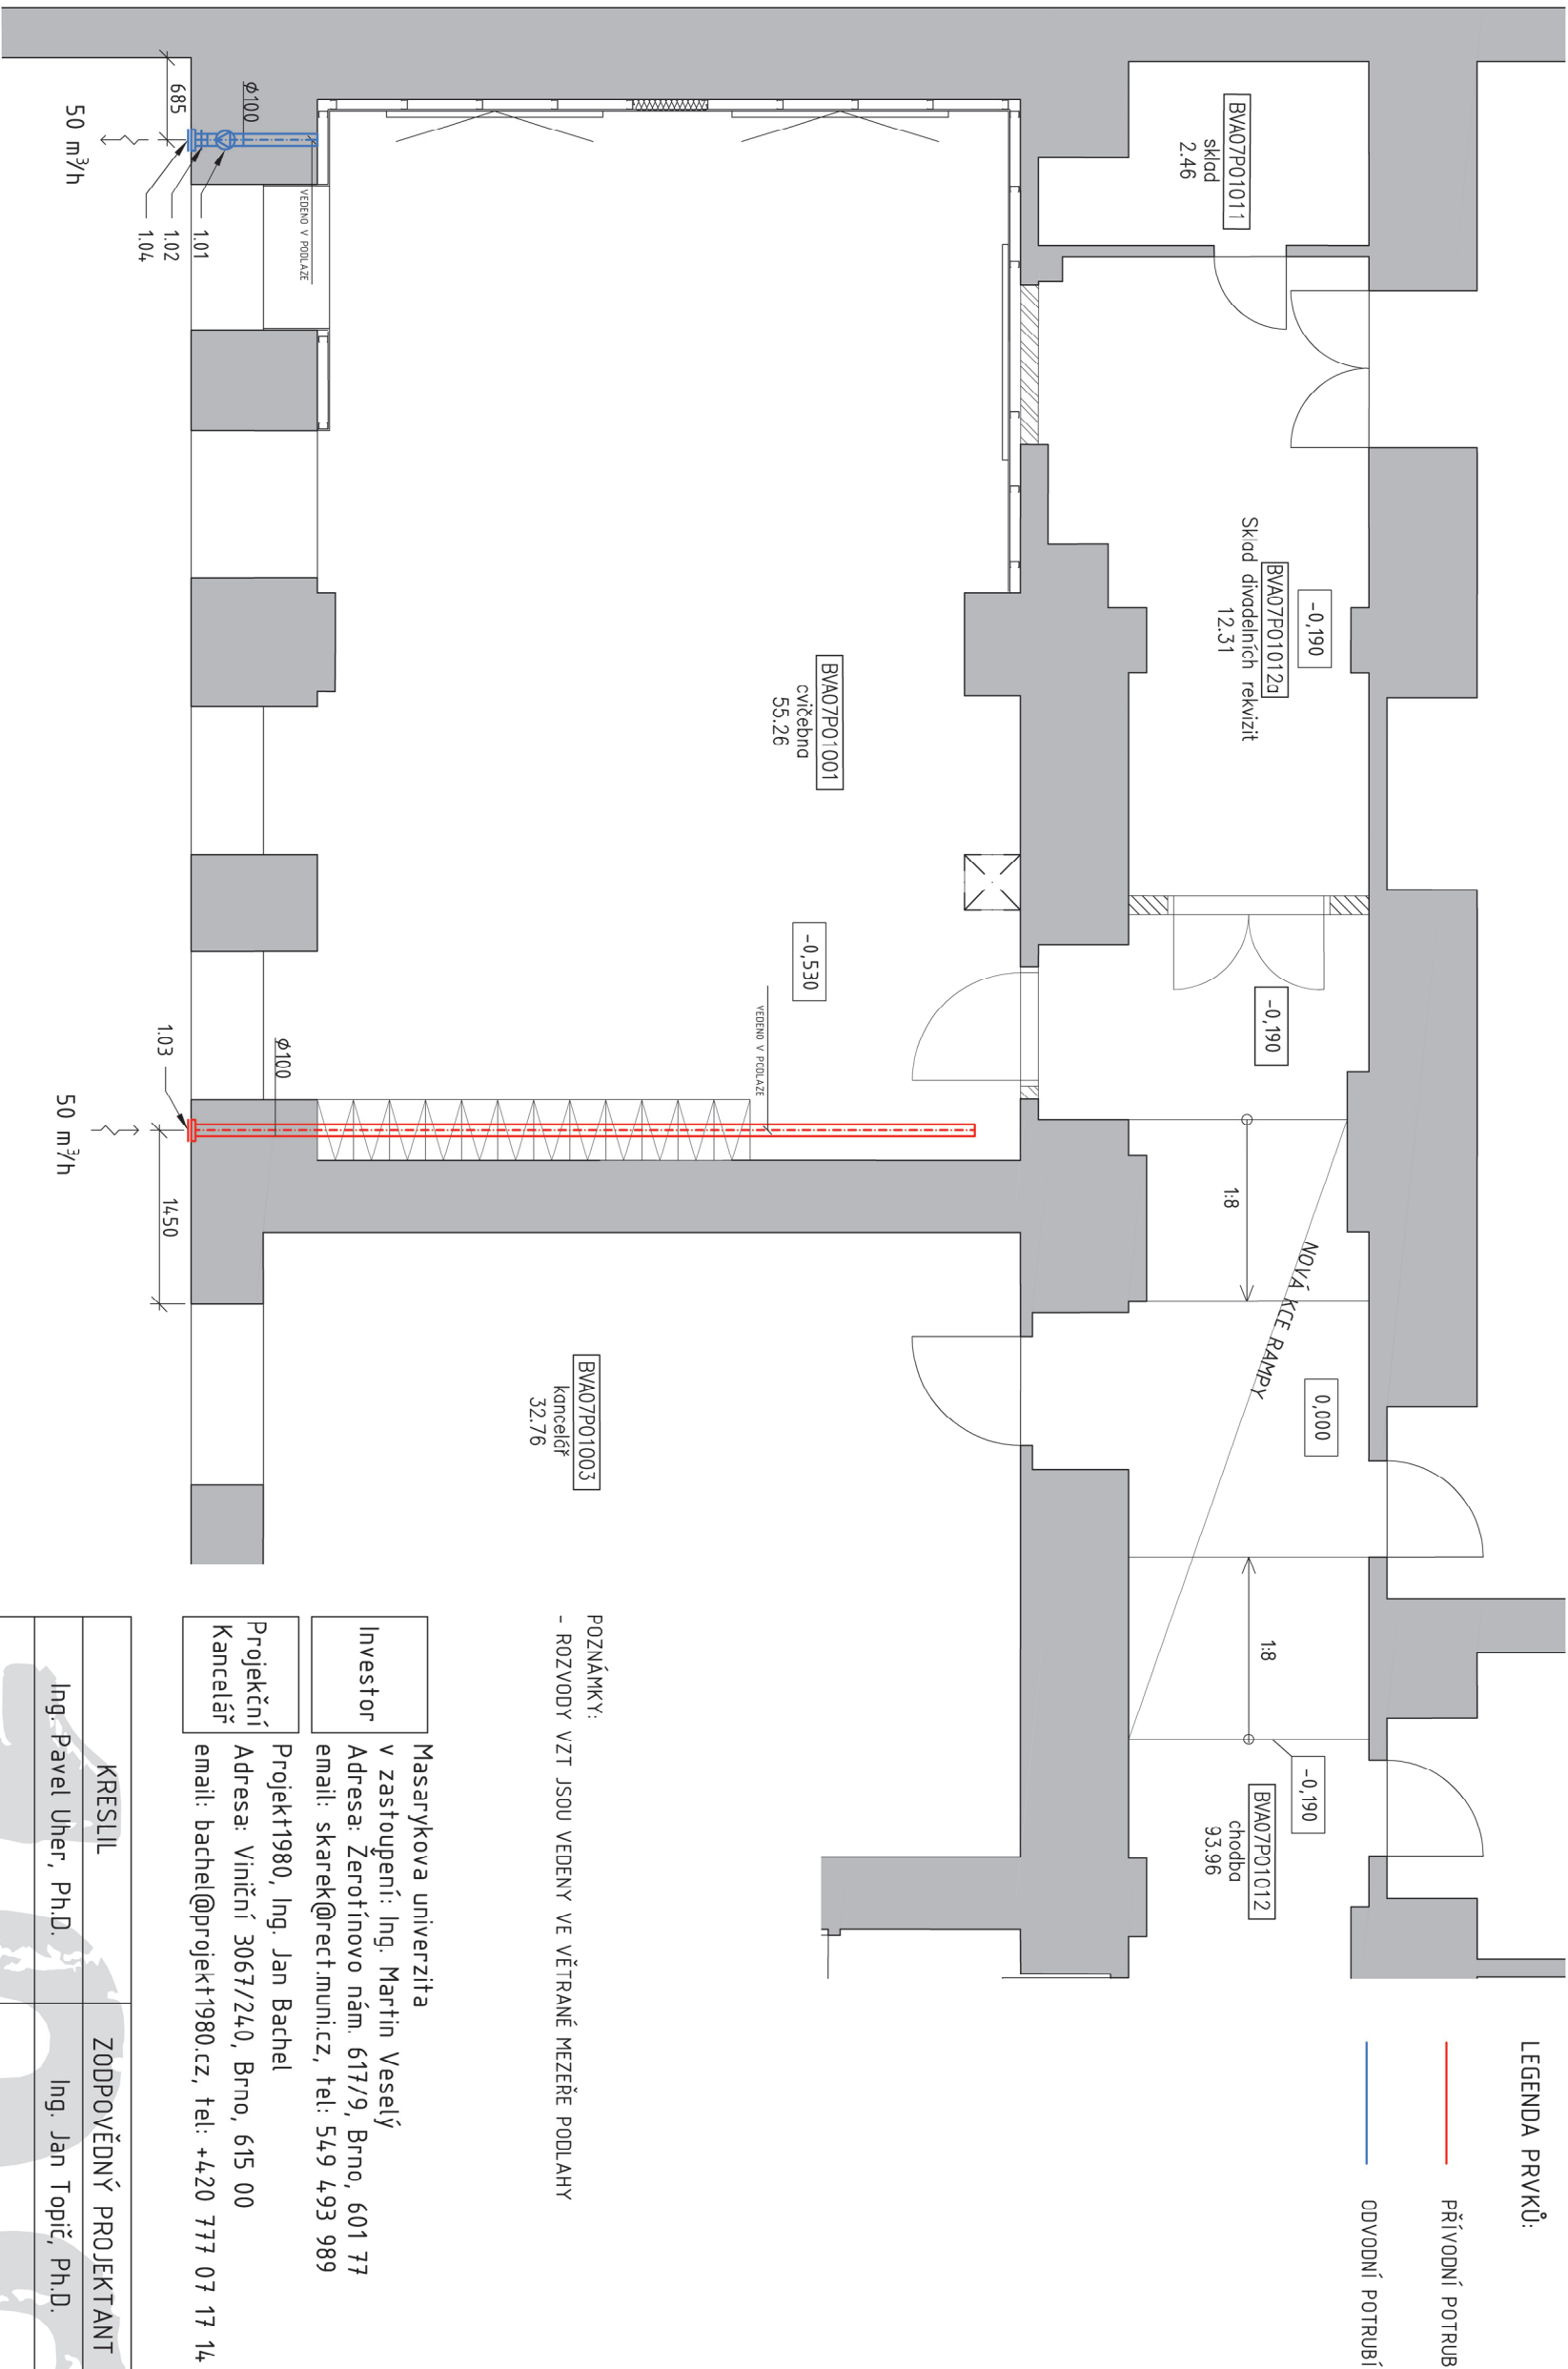

POZNÁMKY:
- ROZVODY VZT JSOU VEDENY VE VĚTRANÉ MEZERĚ PODLAHY

Masarykova univerzita
v zařtovení: Ing. Martin Veselý
Adresa: Žerotínovo nám. 617/9, Brno, 601 77
email: skarek@nrect.muni.cz, tel: 549 493 989
Projekt1980, Ing. Jan Bachel
Adresa: Viniční 3067/240, Brno, 615 00
email: bachel@projekt1980.cz, tel: +420 777 07 17 14

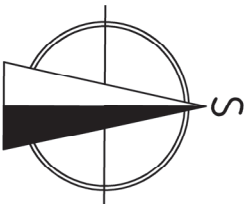

KRESLIL	ZODPOVĚDNÝ PROJEKTANT	FÁZE:	PROVÁDĚCÍ DOKUMENTACE
Ing. Pavel Uher, Ph.D.	Ing. Jan Topič, Ph.D.	MĚŘÍTKO:	1:60
VÝKRES:		DATAUM:	05/2015
PROJEKT:		PÁRÉ:	
Rekonstrukce podlahy G01		ČÍSLO	D.1.4.3.1
		VÝKRESU:	