




ŘEZ, 1:4

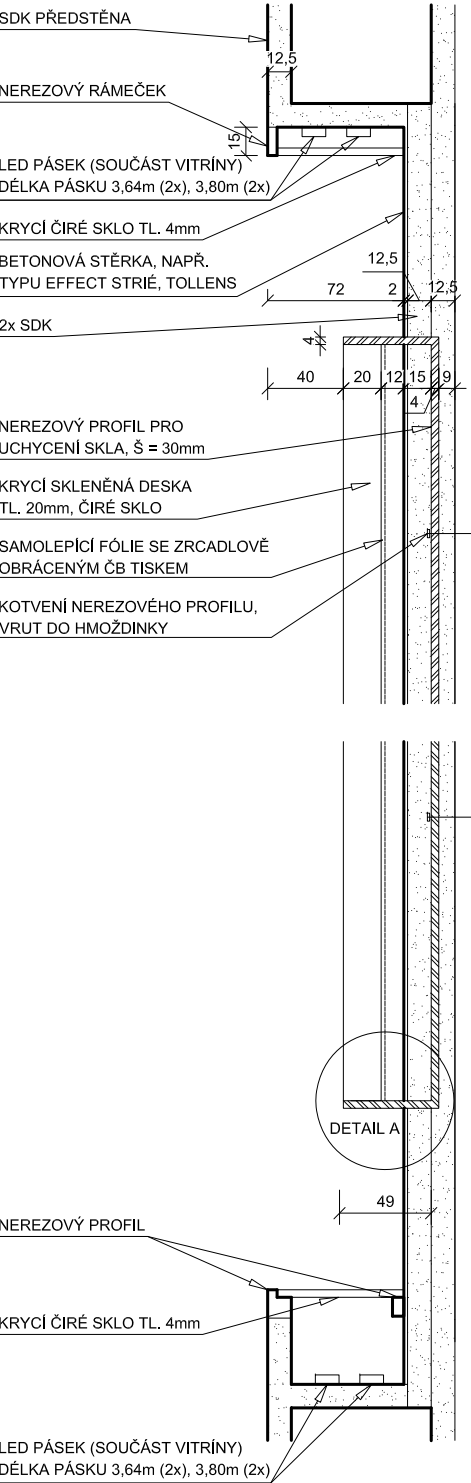


DETAIL A, 1:1

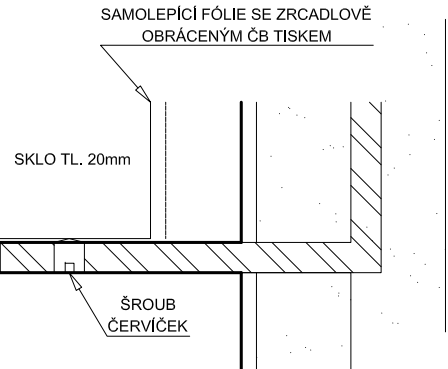


PŮDORYS

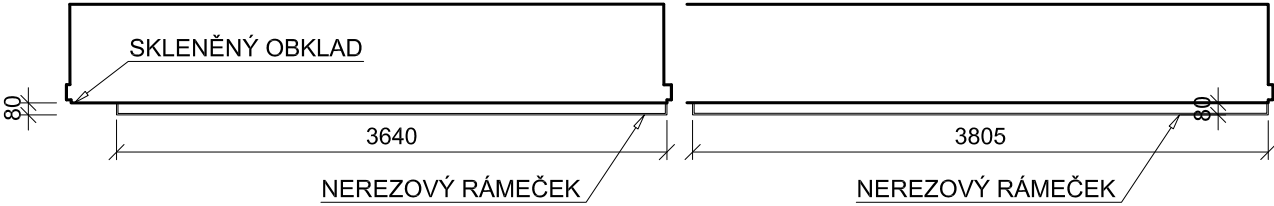

NÁRYS

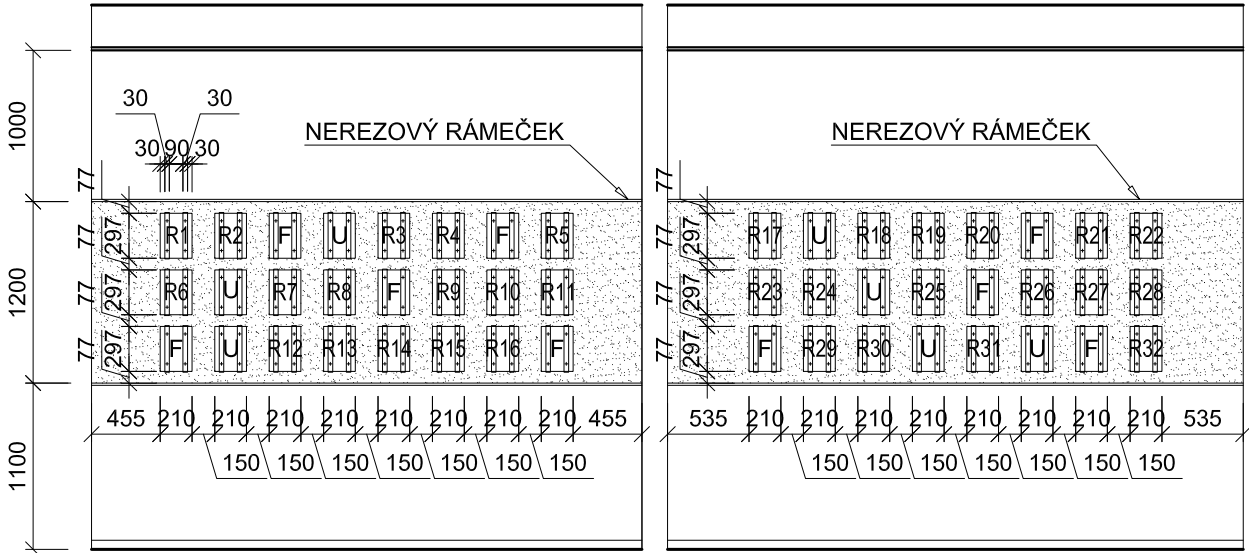

ŘEZ

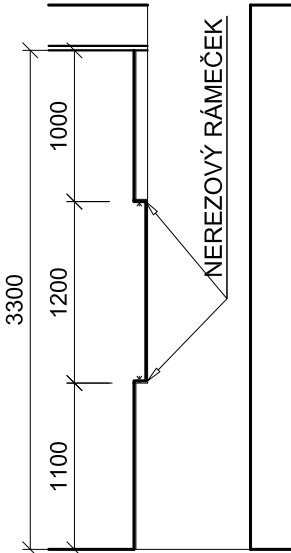

POZNÁMKA

- VŠECHNY ROZMĚRY PŘEMĚŘIT NA STAVBĚ
- DOKUMENTACE PRO PROVEDENÍ INTERIÉRU A ZPRACOVÁNÍ DÍLENSKÉ DOKUMENTACE
- PŘED VÝROBOU SCHVÁLIT DÍLENSKOU DOKUMENTACI ARCHITEKTEM
- VEŠKERÉ POVRCHOVÉ ÚPRAVY A POUŽITÉ MATERIÁLY PŘEDLOŽIT KE SCHVÁLENÍ ARCHITEKTOVI
- GRAFICKÉ ŘEŠENÍ ČB TISKU JE ZNÁZORNĚNO NA SAMOSTATNÉM VÝKRESU

LEGENDA

- R FOTOGRAFIE REKTORA, 32x (V CHRONOLOGICKÉM POŘADÍ ZLEVA DOPRAVA, SHORA DOLŮ; KAŽDÁ VITRÍNA ZVLÁŠT)
- F LOGO FAKULTY, 9x
- U LOGO UNIVERZITY, 7x

STAVBA	REKONSTRUKCE CHODBY PŘED KANCELÁŘEMI VEDENÍ MU			ING. ARCH. PETR DAVÍDEK S.R.O.	
	REKTORÁT MASARYKOVY UNIVERZITY, ŽEROTÍNOVO NÁM. 9, 601 77 BRNO			MENDLOVO NÁM. 1, 603 00 BRNO e-mail: atelier@archdavidek.cz	www.archdavidek.cz MOBIL 603 435 015
MÍSTO INTERIÉRU	MASARYKOVA UNIVERZITA, ŽEROTÍNOVO NÁM. 9, 601 77 BRNO				
INVESTOR					
VEDOUCÍ PROJEKTANT	ING.ARCH.P.DAVÍDEK		STAV.ÚŘAD		
ZODPOVĚDNÝ PROJEKTANT	ING.ARCH.P.DAVÍDEK		FORMÁT	A3	
VYPRACOVAL	ING.ARCH.Z.DVOŘÁČEK		DATUM	03/2015	
B PROJEKT INTERIÉRU				STUPEŇ	PROJ. INT.
GRAFICKÁ STĚNA			Č.ZAKÁZKY	150201	ČÍS. DOK. B.05
			MĚŘITKO	1:50	
OBSAH					