


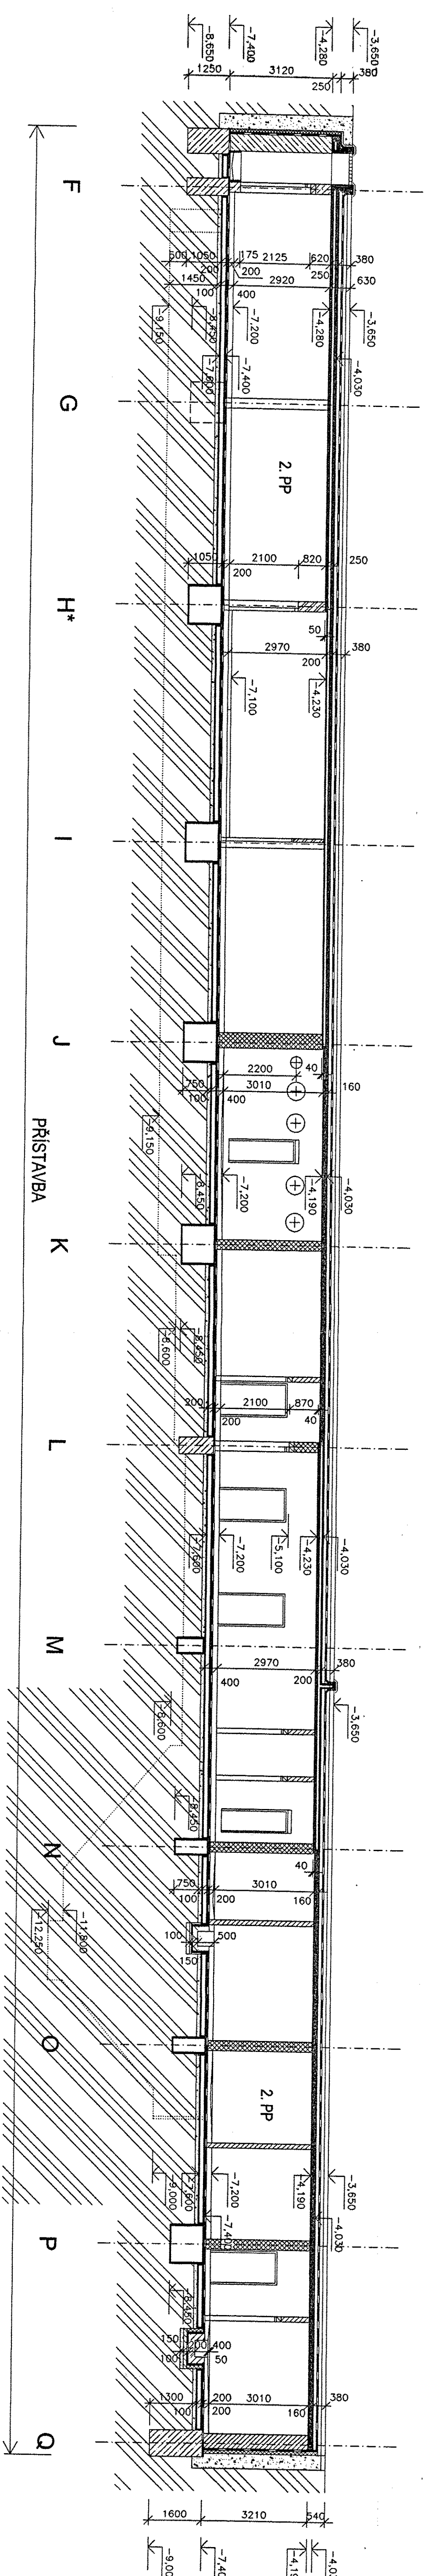









RENÉ-E.



 

## LEGENDA HMOT

-  ZEMINA PLOVODNI
-  ZASYP ŠTERKOPSKEM F 0-32 (ALT. RECIKLAT)
- NOVE KONSTRUKCE

- |   |   |
|---|---|
|  | ŽELEZOBETONOVÉ MONOLITICKÉ KONSTRUKCE TŘ. B20       |
|   | ŽELEZOBETONOVÉ MONOLITICKÉ KONSTRUKCE TŘ. B30       |
|    | KONSTRUKCE Z PROSTÉHO BETONU TŘ. B20                |
|    | KONSTRUKCE Z PROSTÉHO BETONU TŘ. B30 SE SÍTI        |
|    | CHHELNÉ ŽIVO Z CP 20 NA MC 5                        |
|    | TVARNICE YTONG PŘESNÉ, HLADKÉ VEL. 600/250 P2 – 400 |
|    | TVARNICE YTONG PŘESNÉ, HLADKÉ VEL. 600/250 P3 – 550 |
|    | SÁDKOKARTON NA CD PROFILECH                         |

 $\pm 0,000 = 279,50$ 

| REVIZIJE | DATUM | PROJEKTOVALAC | POSREDOVATEL |
|----------|-------|---------------|--------------|
| 6        |       |               |              |
| 5        |       |               |              |
| 4        |       |               |              |
| 3        |       |               |              |
| 2        |       |               |              |
| 1        |       |               |              |

|                        |  |            |             |
|------------------------|--|------------|-------------|
| VEDUČEK PROJEKTANT     | ZOUP. PROJEKTANT   | VYPRACOVÁL | KRESLIL     |
| ING. VINTER            | ING. ARCH. MAREŠ   | ING. GRČIC | AUTOCAD R14 |
| INVESTOR               |  UNISTAV a.s.<br>Projevice<br>IBC - Pítkov 6<br>604 33 Brno |            |             |
| STAVBA                 | MASARSKOVA UNIVERZITA, BRNO  |            |             |
| PROFES. ČÁST P.D.      | MORFOLOGICKÉ CENTRUM<br>BRNO - BOHUVICE  |            |             |
| STAVEBNÍ DĚLEKT        | E01 - STAVEBNÍ ČÁST<br>02 HSY  |            |             |
| MAŤLY VÝKRESU          | SO 302 OBJEKT VÝUKY, MEDICIN. PROVOZU<br>SO 302 OBJEKT VÝUKY, MEDICIN. PROVOZU<br>ŘEZ E - E  |            |             |
| ARCHIVNÍ ČÍSLO VÝKRESU |  UNISTAV a.s.<br>Projevice<br>IBC - Pítkov 6<br>604 33 Brno |            |             |
| E0102                  | 00-11-0  |            |             |