


budova C - 1.NP

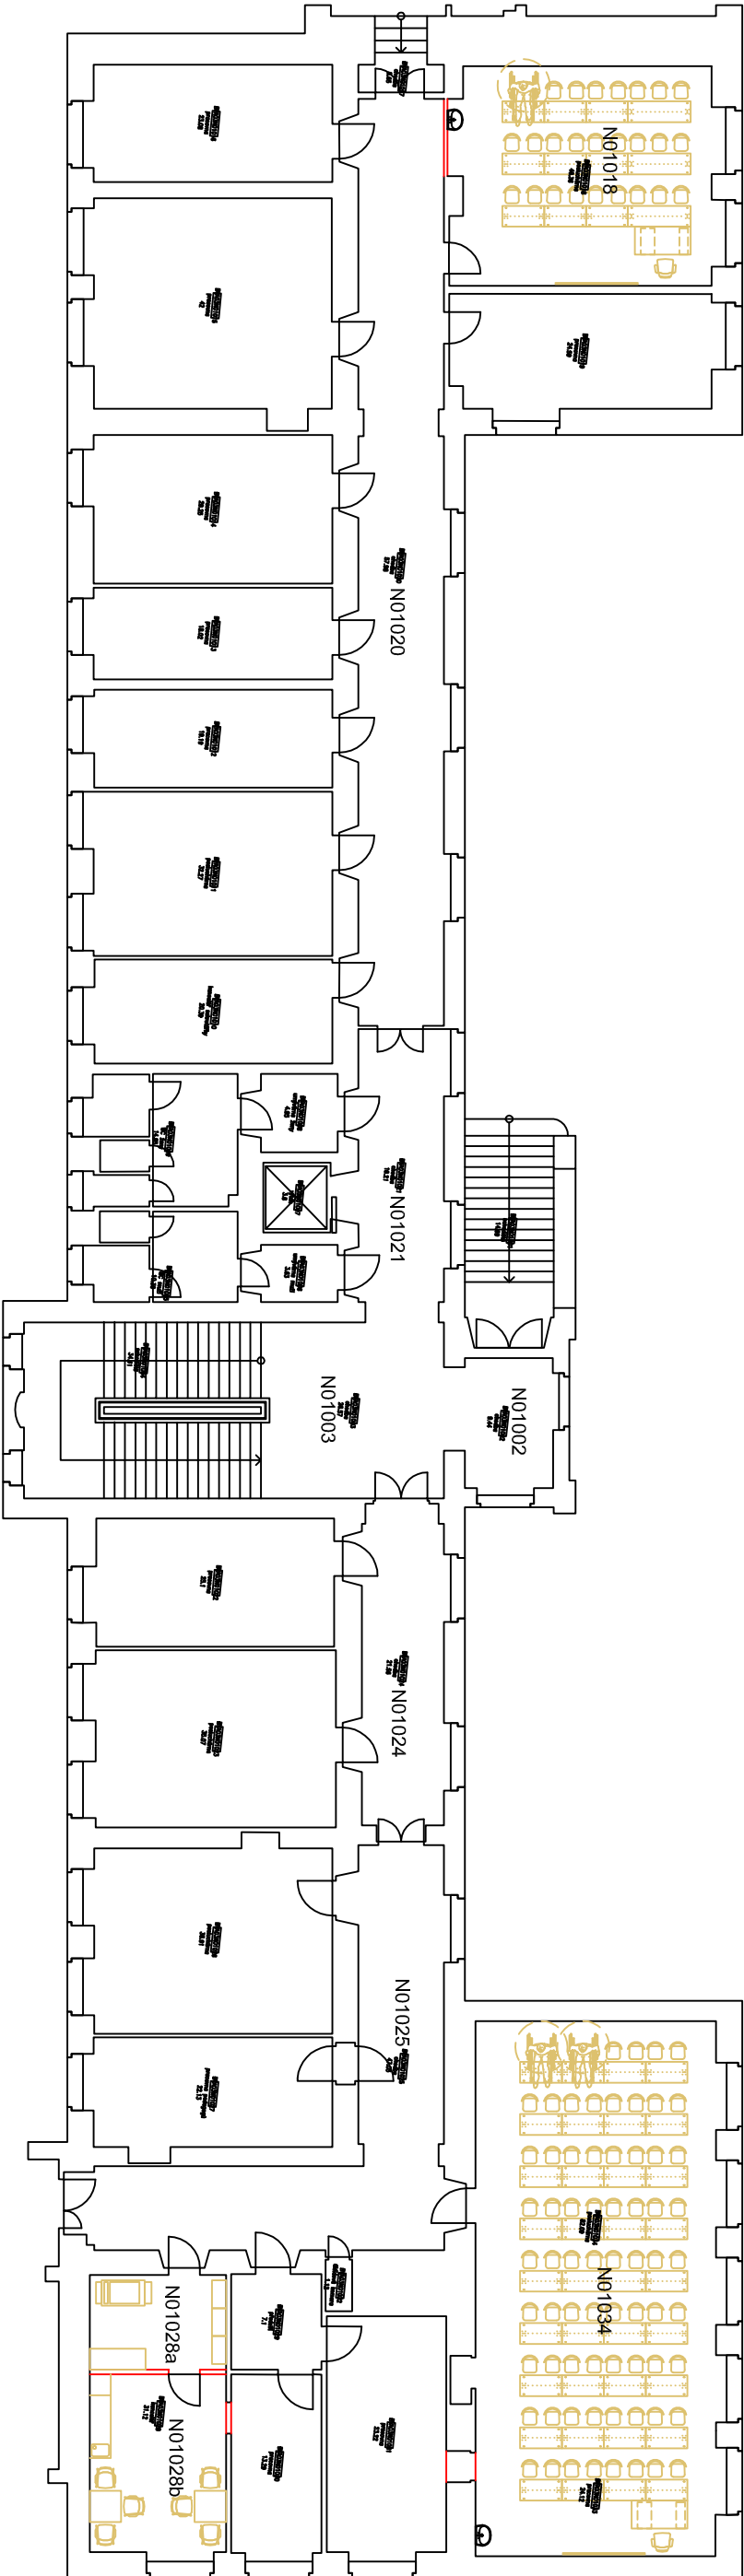

1.NP - LEGENDA UPRAVOVANÝCH MÍSTNOSTÍ:

Č.M.	ÚČEL MÍSTNOSTI	PLOCHA [m²]	POZNÁMKA
N01002	CHODBA	9,4	
N01003	CHODBA	26,6	
N01018	POSLUCHARNA	46,4	KAPACITA - 27 STUDENTŮ
N01020	CHODBA	58,0	
N01021	CHODBA	19,2	
N01024	CHODBA	21,6	
N01025	CHODBA	47,1	
N01028a	KOPÍRKA	10,6	
N01028b	DENNÍ MÍSTNOST	20,0	
N01033	- zrušeno		
N01034	POSLUCHARNA	106,0	KAPACITA - 72 STUDENTŮ