


TVAR STROPU A STĚN 1. PP
1:100

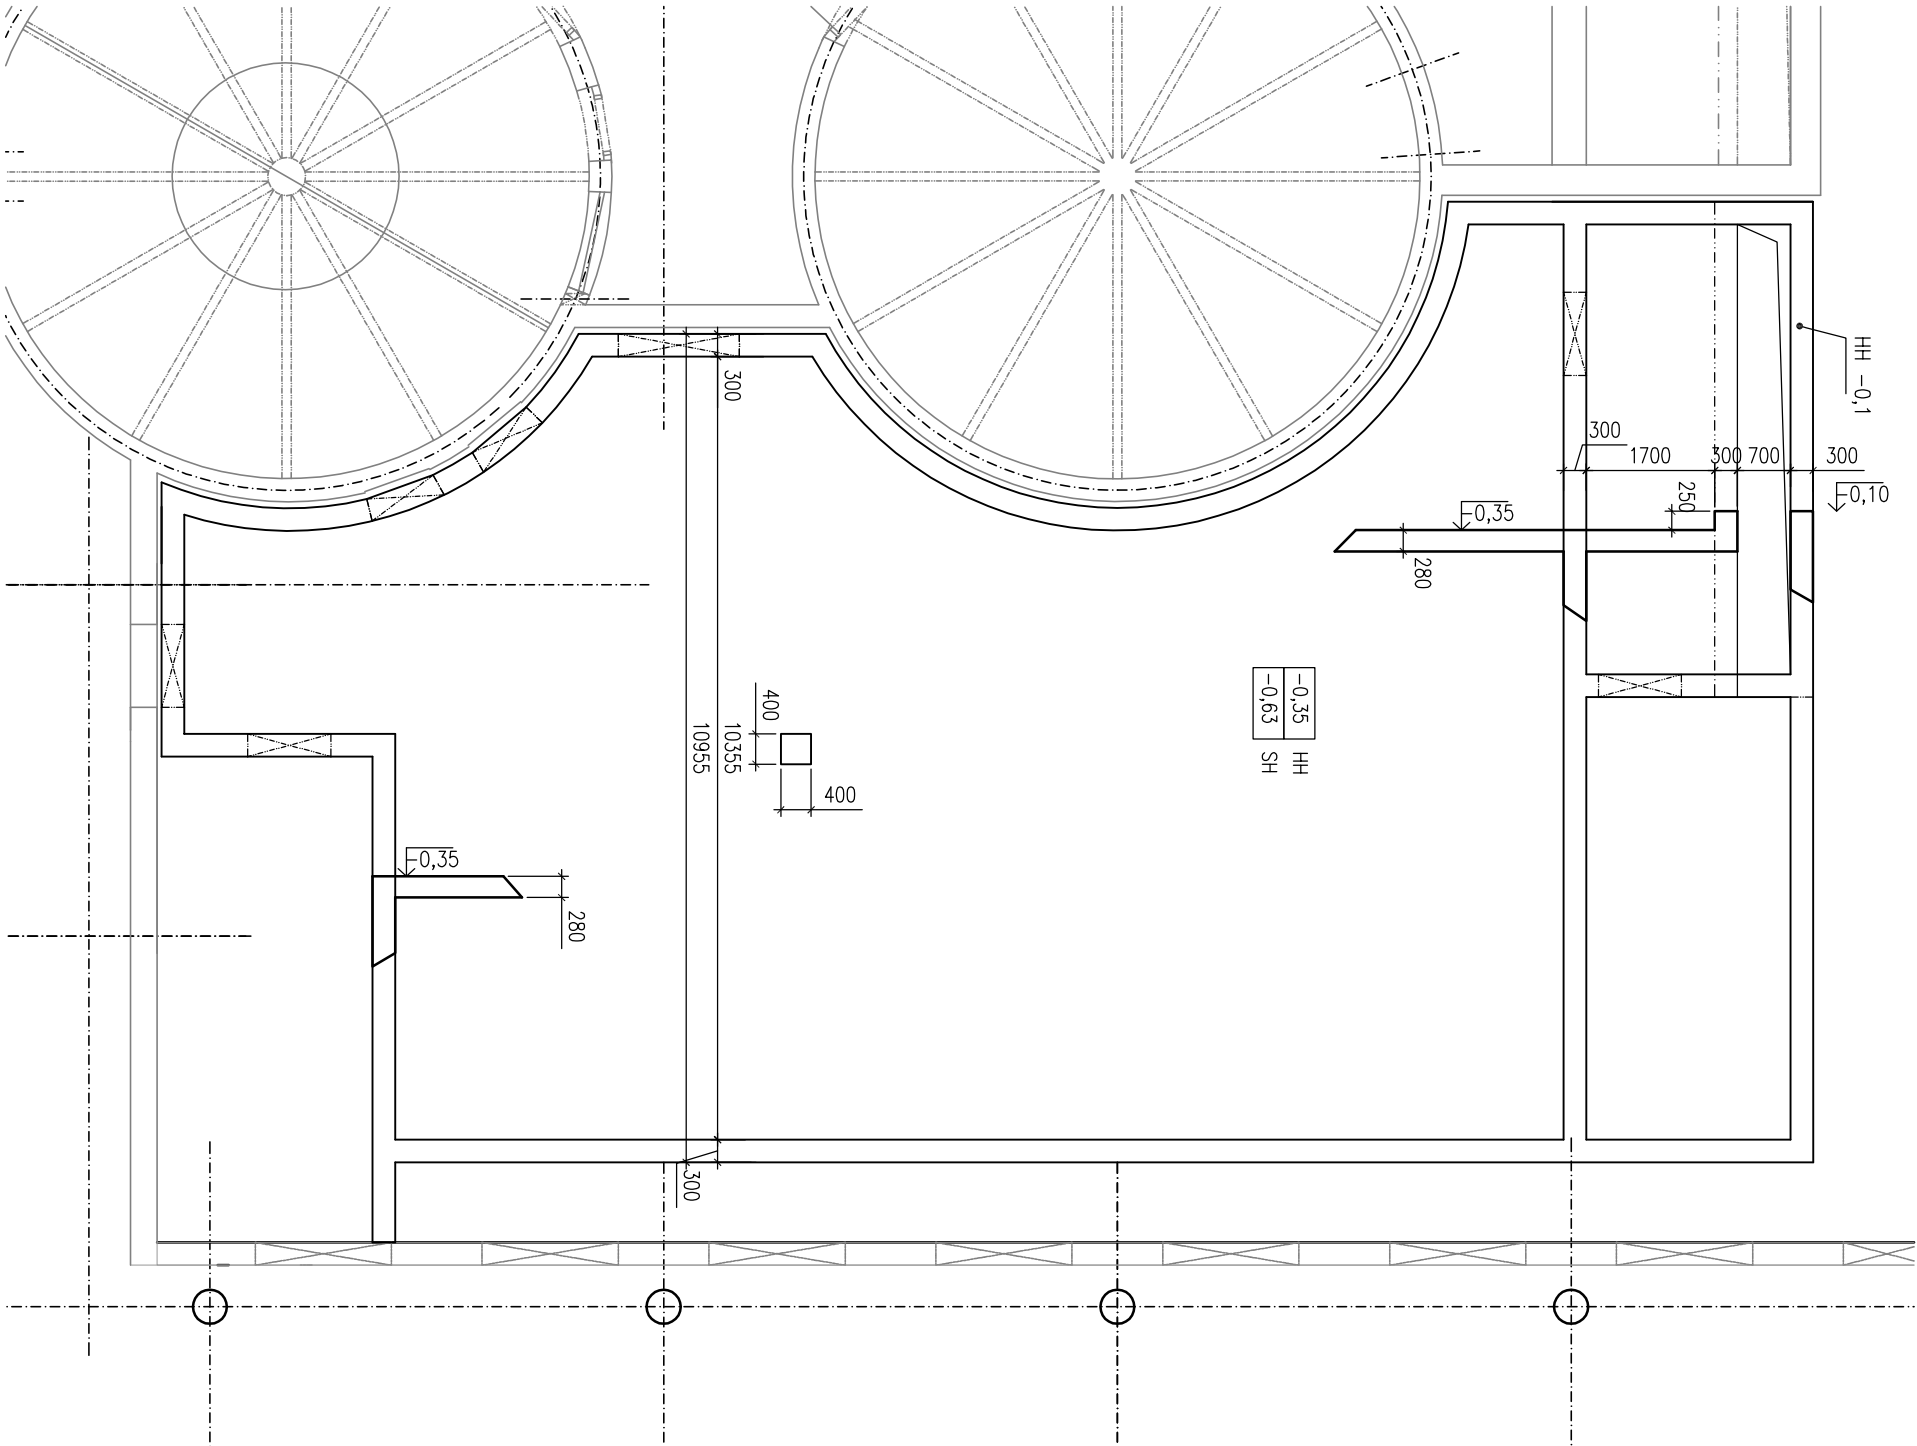

REVIZE / REVISION	
NO.	DATUM / DATE
01	
02	
03	
04	
POZNÁMKA / ANNOTATION:	



CEI - Univerzitní kampus Bohunice, pavilony CEITEC

TVAR STROPU A STĚN 1. PP


UNIVERZITNÍ KAMPUS
BRNO-BOHUNICE, ČESKÁ REPUBLIKA

INVESTOR / DEVELOPER	MASARYKOVA UNIVERZITA
ZÁSTUPCE / REPRESENTATIVE	ZDENKA KOŇÁŘKOVÁ
MANAŽER PROJEKTU / PROJ. MANAGER	
ZÁSTUPCE / REPRESENTATIVE	
GENERÁLNÍ DODAVATEL	
ZÁSTUPCE / REPRESENTATIVE	
GENERÁLNÍ PROJEKTANT / ARCHITECT	A PLUS a.s.
VED. PROJEKTU / PROJECT LEADER	JIŘÍ DUCHÁČEK
PŘÍMÝ ZPRACOVATEL / COMPILER	FUNDOS spol. s r.o.



JAROMÍR ČERNÝ KAREL TUZA PETR UHLÍŘ

STAVBA / PROJECT	CEITEC
ČÍSLO ZAKÁZKY / ARCHIVE NO.	3113 - 25
STUPEŇ / PHASE	DSR
NÁZEV PS - SO / BUILDING TITLE	SO 302 - PŘÍSTAVBA A4 (NMK)
ČÁST / PART	02 - BETONOVÉ KONSTRUKCE

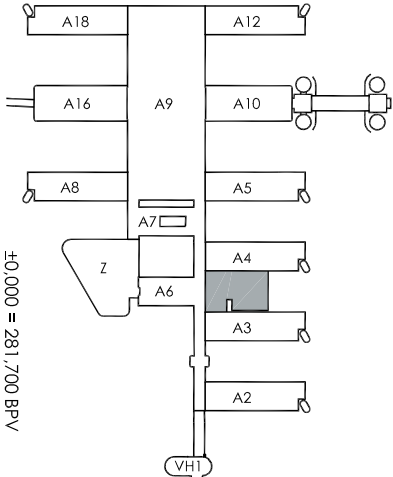

NÁZEV VÝKRESU / DRAWING TITLE		TVAR STROPU A STĚN 1. PP	
VED. PROJEKTANT / CHECKED BY		PETR LAMPARTER	
VYPRACOVAL / PREPARED BY		LUKÁŠ LOUDIL PETRA KALÁBOVÁ	
DATUM / DATE		2010 - 09 - 30	
FORMÁT / FORMAT		2 x A4	
MĚŘÍTKO / SCALE		1 : 100	
STAVBA	STUPEŇ	ČÍSLO PS - SO	ČÁST
CEI	DSR	F 302	02
PROJECT	PHASE	BUILDING TITLE	PART
		NO.	NO.
		REVISION	REVISION
		00	00