


Výškový systém: Balt p. v.
 Vertikální měřítko: 1:200
 Horizontální měřítko: 1:200

16

J-22

N 2.4
2.4

N 5.2
5.2

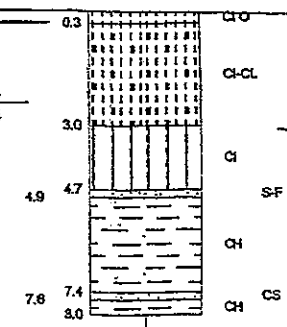

0.2
0.6

3.3


7.8
8.0

11.8
11.6
12.3

13.5

14.2

15.0

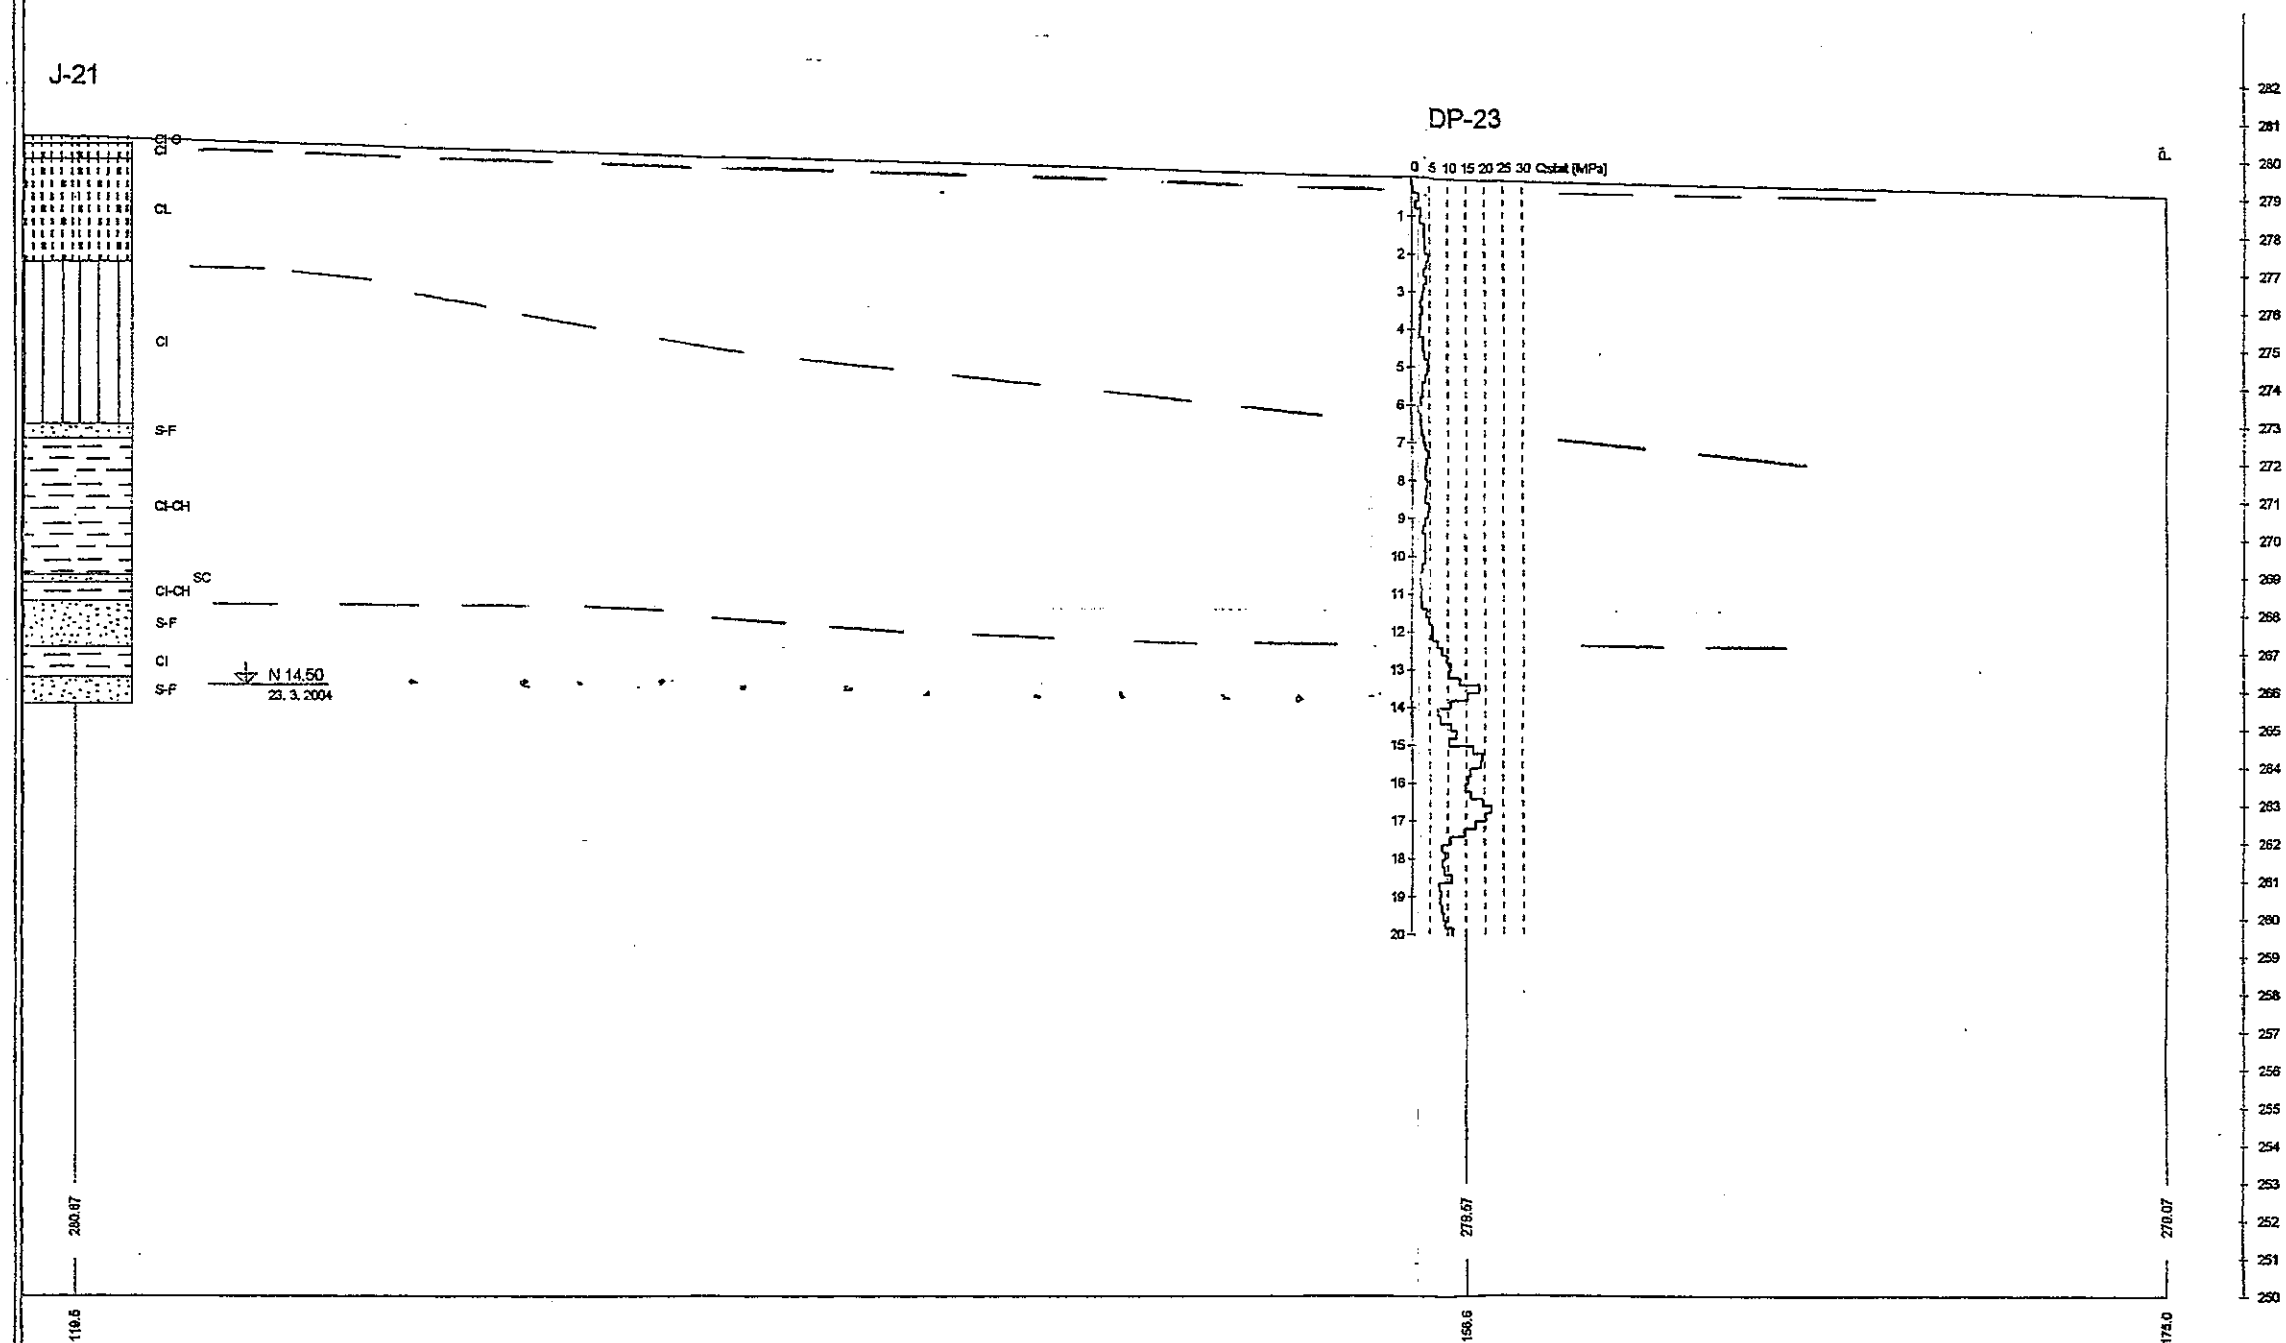

Název akce: Univerzitní kampus - AVVA
 Číslo: 5-5-4122
 Číslo přílohy: 004/16
 Zpracoval: RNDr. O. Janík
 Datum: IV. 2004
 Objednatel: Masarykova univerzita v Brně