


STAVEBNÍ PASPORT - BPA11N03

Ekonomicko-správní fakulta - Lipová 41a
3. nadzemní podlaží

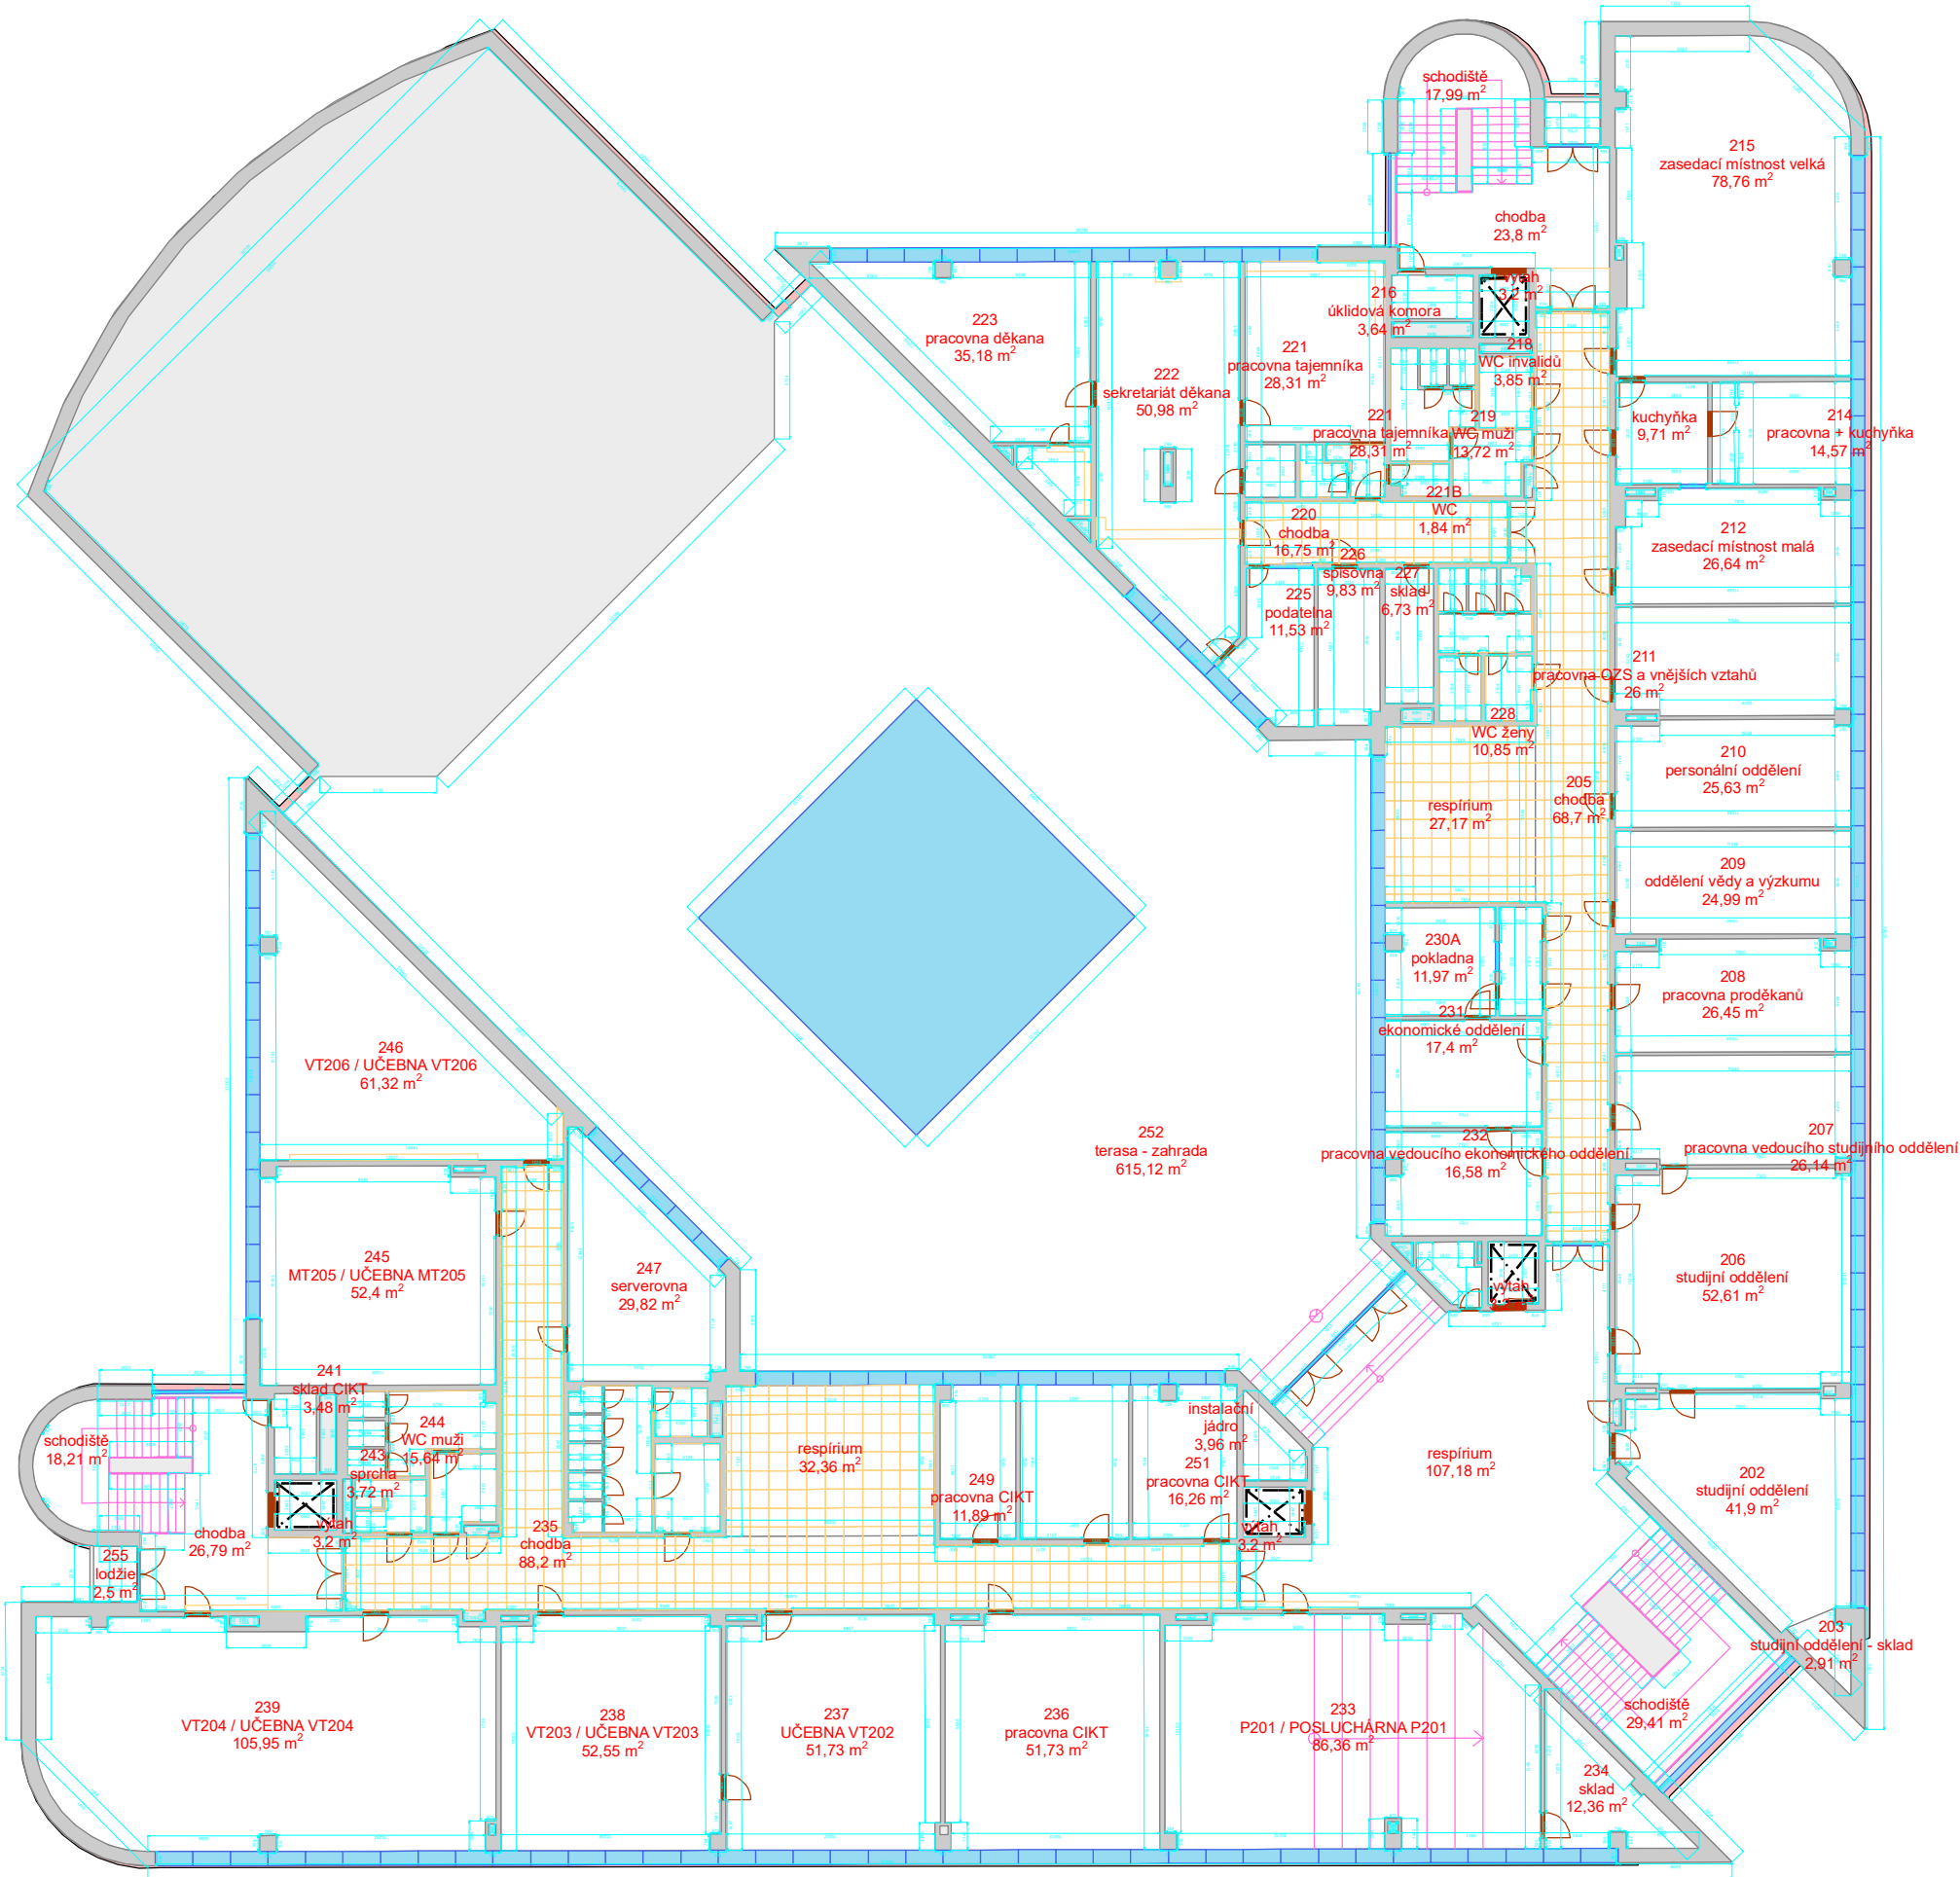

- Podhledy
- Výtahy
- Schodiště
- Okna
- Otevírání dveří
- Dveřní průchody
- Svislé konstrukce
- Místnost
- Podlaží
- Budova

Vypracoval:
Oddělení facility managementu
SUKB MU, Brno, říjen 2015

