UNIVERZITNÍ KAMPUS
BRNO-BOHUNICE, ČESKÁ REPUBLIKA

INVESTOR	**MASARYKOVA UNIVERZITA**
GENERÁLNÍ DODAVATEL	
MANAŽER PROJEKTU	
GENERÁLNÍ PROJEKTANT	**A PLUS a. s.**
PŘÍMÝ ZPRACOVATEL	**HJ project, spol. s r.o.**

C-C

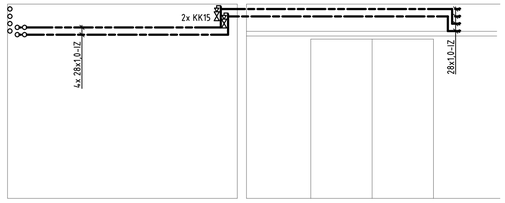

D-D

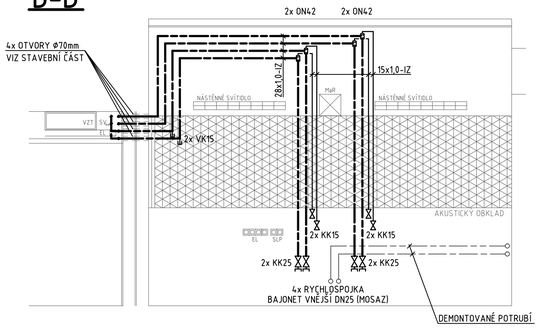

A-A

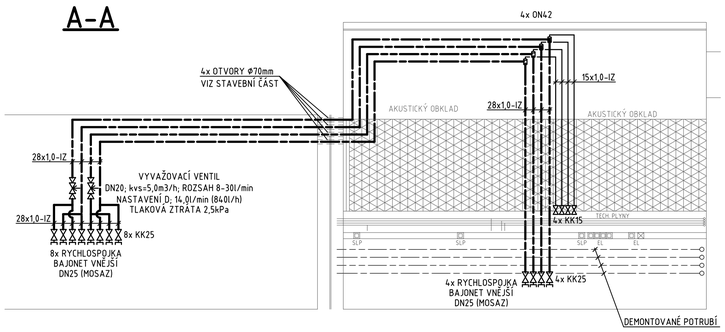

B-B

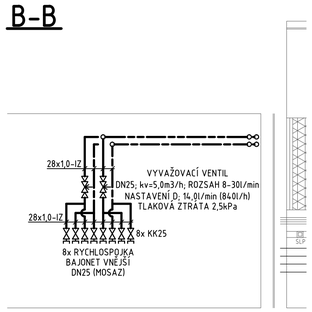

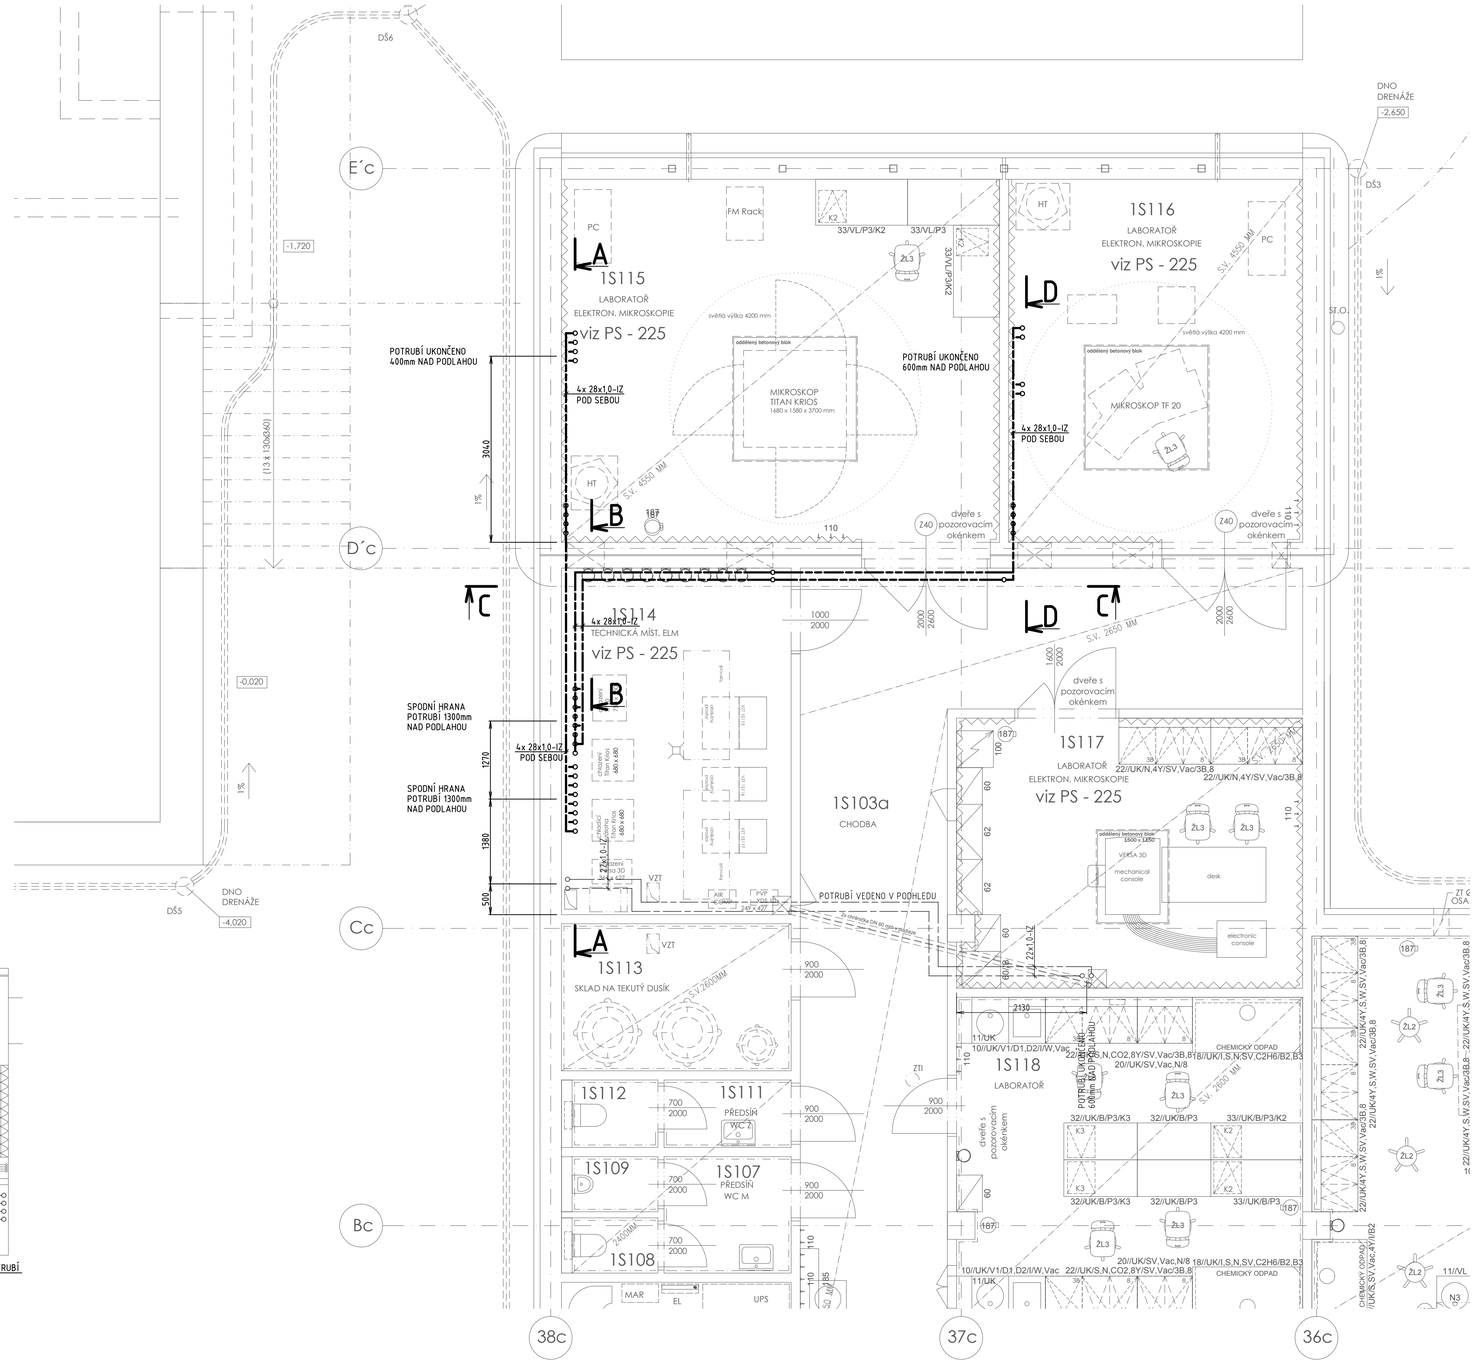

SCHÉMA

M : N

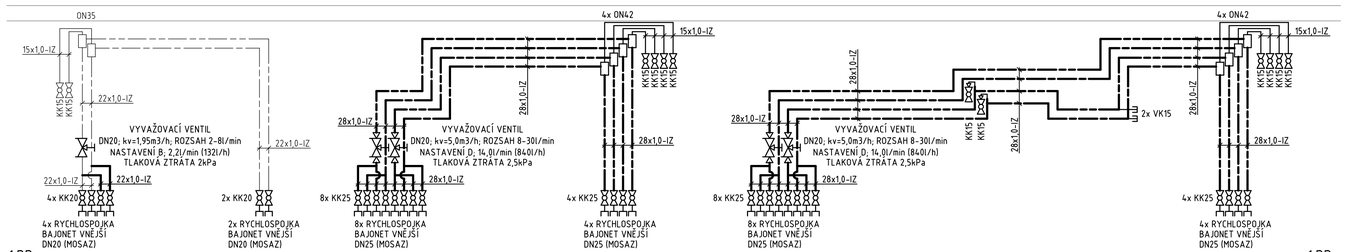

VYVAŽOVACÍ VENTIL
MĚŘENÍ PRŮTOKU JE ZALOŽENO NA PRINCIPU PLOVÁKU UNÁŠENÉHO PROTÉKAJÍCÍM MÉDIEM PROTI SÍLE PRUŽINY. ODEČÍTACÍ POLOHOU HODNOTY PRŮTOKU JE SPODNÍ OKRAJ PLOVÁČKU. MĚŘICÍ JEDNOTKA JE UMÍSTĚNA V OBCHVATU HLAVNÍHO TOKU A AKTIVUJE SE PODLE POTŘEBY STLAČENÍM RUKOJETI POMOCÍ VESTAVĚNÝCH KLAPEK. PŘI OPĚTOVNÉM UVOLNĚNÍ SE ZPĚTNOU PRUŽINOU OBCHVAT UZAVŘE. MĚŘENÍ NEMÁ VLIV NA VELIKOST PRŮTOKU V HLAVNÍM POTRUBÍ.

VLASTNOSTI
PŘESNÉ A RYCHLÉ VYVÁŽENÍ SOUSTAVY BEZ PŘEVODOVÝCH DIAGRAMŮ, TABULEK A MĚŘICÍCH PŘÍSTROJŮ
PŘÍMÉ ODEČÍTANÍ NASTAVENÉHO PRŮTOKU V L/MIN
KONTROLA ODCHYLEK PRŮTOKU POMOCÍ NASTAVITELNÉHO JEZDCE
VYVAŽOVACÍ VENTIL S KALIBROVANOU MĚŘICÍ STUPNICÍ
REGULAČNÍ PRVEK S NASTAVITELNÝMI POLOHAMI A UZAVÍRACÍ FUNKCÍ
INSTALACE V LIBOVOLNÉ POZICI
NEVYŽADUJE ÚDRŽBU
NÍZKÁ TLAKOVÁ ZTRÁTA V POUŽITELNÉM ROZSAHU PRŮTOKŮ
MOŽNÁ VÝMĚNA MĚŘICÍ TRUBICE ZA PLNÉHO PROVOZU

ROZVODY UOCHV:
MĚDĚNÉ ROZVODY POTRUBÍ

- STÁVAJÍCÍ POTRUBÍ,
- STÁVAJÍCÍ ARMATURY
- CHLAZENÁ VODA PŘÍVOD
- CHLAZENÁ VODA VRAT

1S114 - TECHNICKÁ MÍSTNOST ELM
VERSA 3D

1S117 - LABORATOŘ ELEKTRON. MIKROSKOPIE
VERSA 3D

1S114 - TECHNICKÁ MÍSTNOST ELM
TITAN KRIOS

1S115 - LABORATOŘ ELEKTRON. MIKROSKOPIE
TITAN KRIOS

1S114 - TECHNICKÁ MÍSTNOST ELM
MIKROSKOP TF20

1S115 - LABORATOŘ ELEKTRON. MIKROSKOPIE
MIKROSKOP TF20

A PLUS a.s.
NETROUFALKY 797/7
625 00 BRNO – CZ

JAROMÍR ČERNÝ KAREL TUZA PETR UHLÍŘ

REVIZE

00	2015 -01 -23	
01		
02		
03		

VYPRACOVAL	**EDUARD HAVELKA**
VED. PROJEKTANT	**EDUARD HAVELKA**

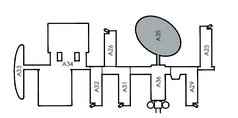

±0,000 = 281,700 BPV

ČÍSLO ZAKÁZKY	**3113 - 30**
STAVBA	**CEITEC**
STUPEŇ	**DWB**
NÁZEV PS - SO	**000**
ČÁST	**00**
NÁZEV VÝKRESU	**ÚPRAVA LABORATOŘÍ EL.MIKROSKOPIE PŮDORS 1.PP**
DATUM	**2015 - 01 - 23**
FORMÁT	**8 × A4**
MĚŘÍTKO	**1:50; 1:x**

STAVBA	STUPEŇ	ČÍSLO PS - SO	ČÁST	VÝKRES	REVIZE
CEI	DBW	000	00	637	00