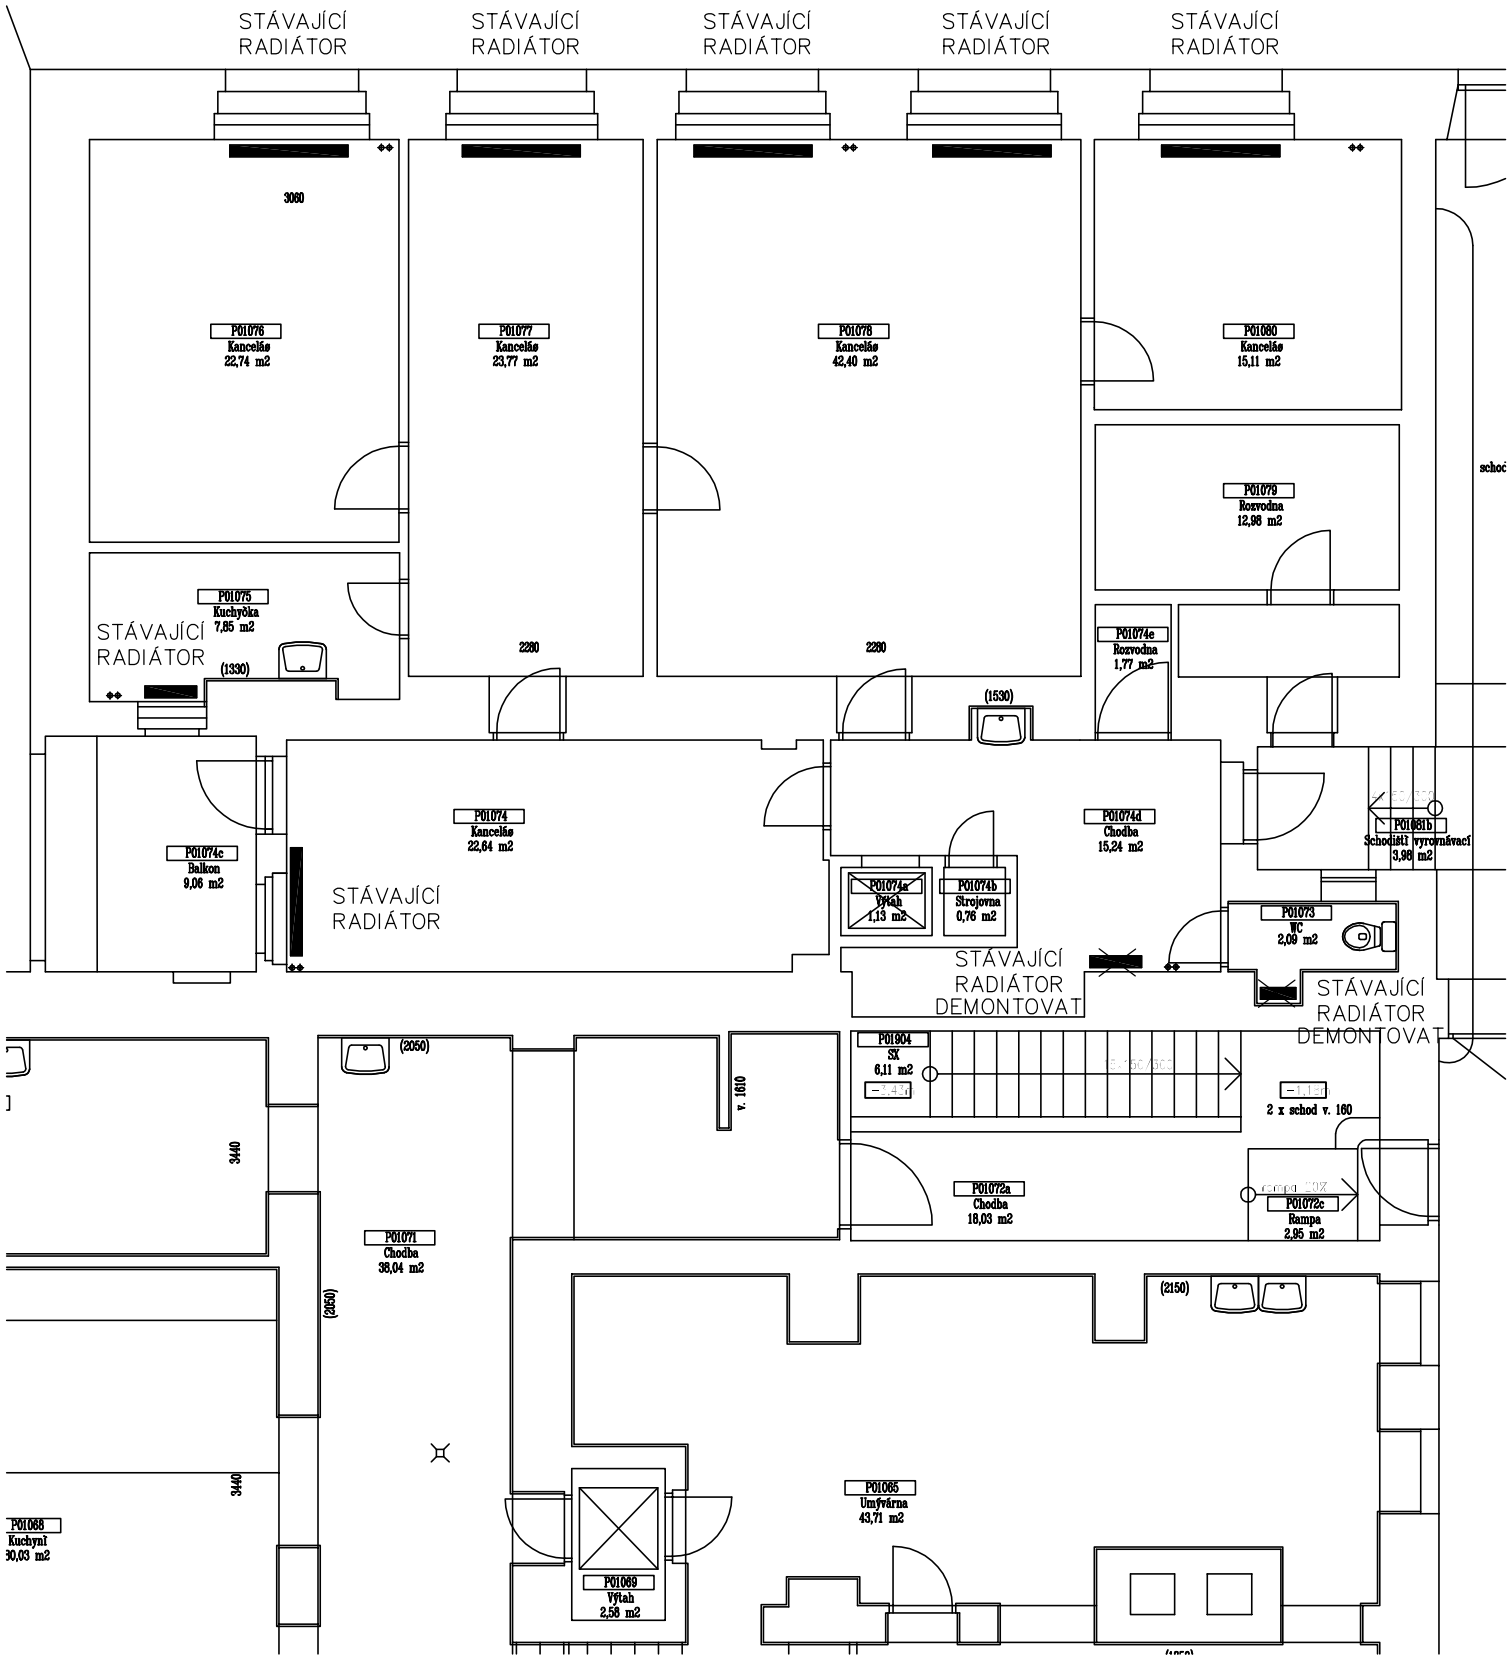

LEGENDA POUŽITÝCH POTRUBÍ

1	———	PŘÍVODNÍ TEPLOVODNÍ POTRUBÍ – REGULOVANÉ
2	— — — —	VRATNÉ TEPLOVODNÍ POTRUBÍ – REGULOVANÉ

0.000 = PODESTA SCHODIŠTĚ PŘED VSTUPNÍMI DVEŘMI

POPIS REVIZE:	DATUM:	VYPRACOVAL:

INVESTOR:

Masarykova univerzita
Právnická fakulta
Veveří 158/70
611 80 Brno

AUTORIZACE:

ČÍSLO PARE:

GENERÁLNÍ PROJEKTANT:

TIPRO projekt s.r.o.
Kytnerova 16/21, 621 00 Brno
tel. +420 542 210 272
fax. +420 541 246 350
www.tiproprojekt.cz e-mail: info@tiproprojekt.cz

VEDOUCÍ PROJEKTU:	ING.TITL
HIP:	ING.HOLÍKOVÁ
ARCHITEKT:	

SUBDODAVATEL:

VYPRACOVAL:	BARTOŠ BOHUMIL
DATUM:	09/2015
ČÍSLO ZAKÁZKY:	2015 – xx
STUPEŇ:	DPS

NÁZEV AKCE:

PrF MU – STAVEBNÍ ÚPRAVY KANCELÁŘÍ 1.PP

ČÁST: D.1.1.2.1. ZAŘÍZENÍ PRO VYTÁPĚNÍ STAVEB

NÁZEV VÝKRESU:

STÁVAJÍCÍ STAV – PŮDORYS

ČÍSLO VÝKRESU:	REVIZE:	MĚŘÍTKO:
D.1.1.2.1.03	00	1:100