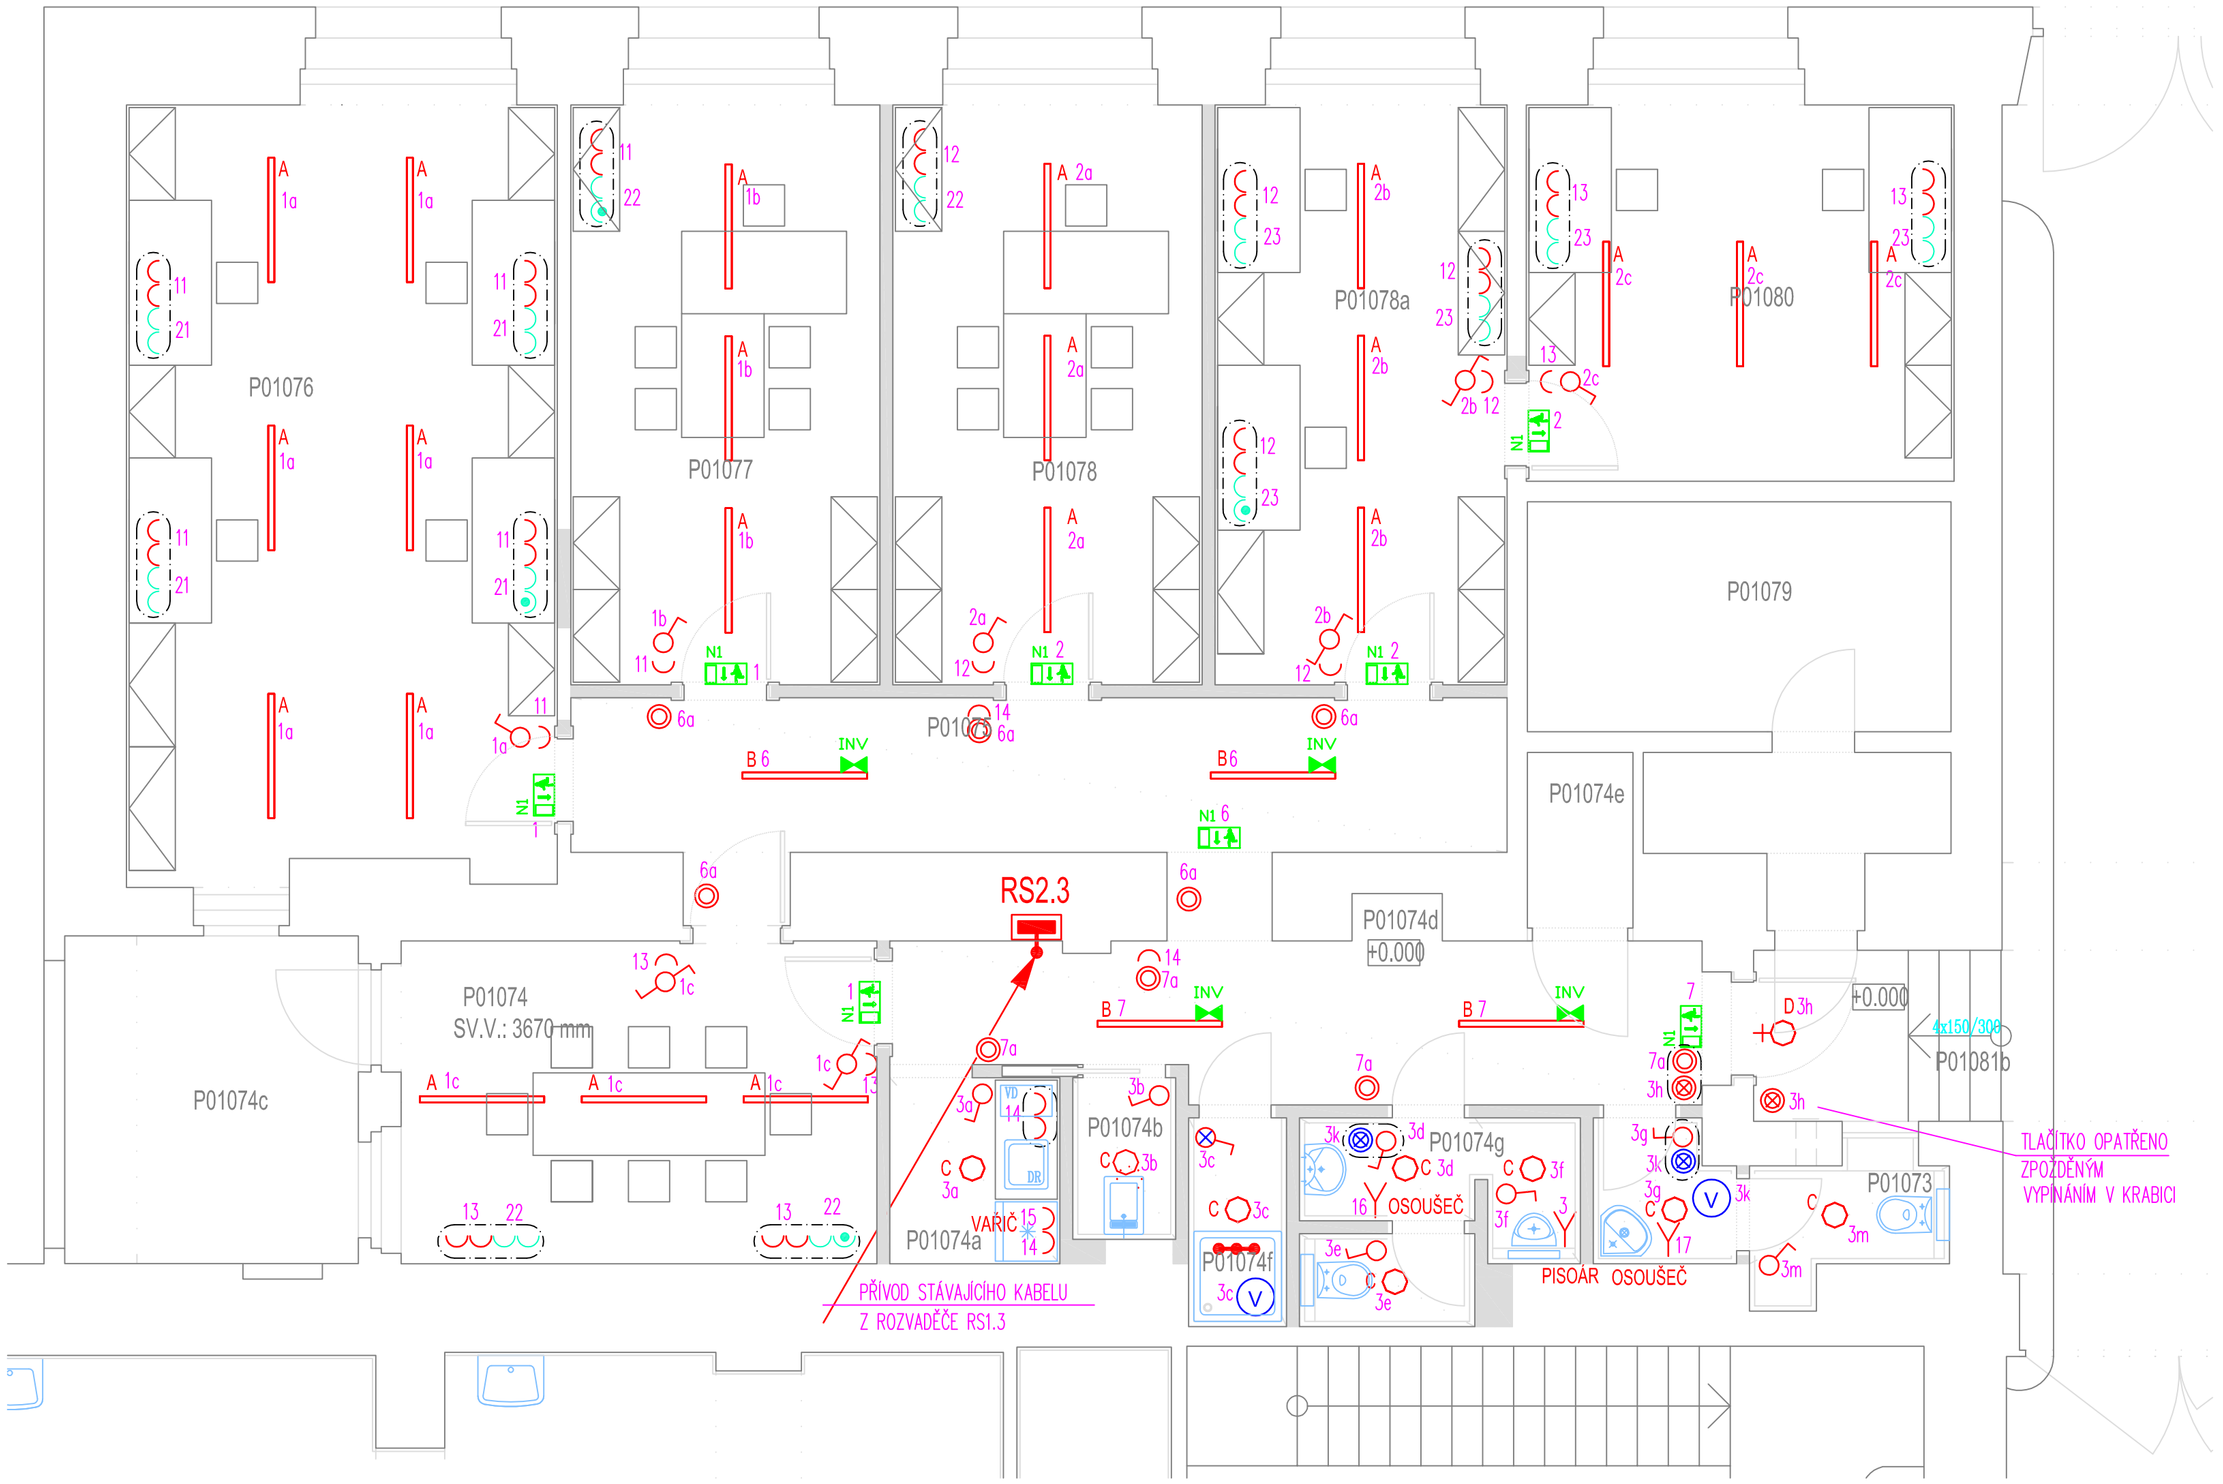

LEGENDA MÍSTNOSTÍ

Č.M.	MÍSTNOST	M²	PODLAHA	STĚNY	STROP
P01073	WC ŽENY	4.07		OMÍTKA KERAM.OBKLAD (2020)	SDK PODHLED KAZETOVÝ SV. VÝŠKA: 3250 mm
P01074	JEDNACÍ MÍSTNOST	14.94	DŘEVĚNÁ ŠPALÍKOVÁ	OMÍTKA	OMÍTKA
P01074c	KUCHYŇKA	3.09	LITÉ TERACO MONOLIT.SOKL v.: 80 mm	OMÍTKA	SDK PODHLED KAZETOVÝ SV. VÝŠKA: 3250 mm
P01074b	ÚKLID	1.41	LITÉ TERACO MONOLIT.SOKL v.: 80 mm	OMÍTKA KERAM.OBKLAD (2020)	SDK PODHLED KAZETOVÝ SV. VÝŠKA: 3250 mm
P01074c	BALKÓN	9.06	LITÉ TERACO	OMÍTKA	OMÍTKA
P01074d	CHODBA	11.99	LITÉ TERACO MONOLIT.SOKL v.: 80 mm	OMÍTKA	SDK PODHLED HLADKÝ SV. VÝŠKA: 3250 mm
P01074e	ROZVODNA NN	1.77	PVC	OMÍTKA	OMÍTKA
P01074f	SPRCHA	1.92	LITÉ TERACO MONOLIT.SOKL v.: 80 mm	OMÍTKA KERAM.OBKLAD (2020)	SDK PODHLED KAZETOVÝ SV. VÝŠKA: 3250 mm
P01074g	WC MUŽI	4.67	LITÉ TERACO MONOLIT.SOKL v.: 80 mm	OMÍTKA KERAM.OBKLAD (2020)	SDK PODHLED KAZETOVÝ SV. VÝŠKA: 3250 mm
P01075	CHODBA	15.09	LITÉ TERACO MONOLIT.SOKL v.: 80 mm	OMÍTKA	SDK PODHLED HLADKÝ SV. VÝŠKA: 3250 mm
P01076	KANCELÁŘ	31.63	DŘEVĚNÁ ŠPALÍKOVÁ	OMÍTKA	OMÍTKA
P01077	KANCELÁŘ	16.88	DŘEVĚNÁ ŠPALÍKOVÁ	OMÍTKA	OMÍTKA
P01078	KANCELÁŘ	16.88	DŘEVĚNÁ ŠPALÍKOVÁ	OMÍTKA	OMÍTKA
P01078a	KANCELÁŘ	16.88	DŘEVĚNÁ ŠPALÍKOVÁ	OMÍTKA	OMÍTKA
P01079	ROZVODNA NN	12.98	PVC	OMÍTKA	OMÍTKA
P01080	KANCELÁŘ	15.57	DŘEVĚNÁ ŠPALÍKOVÁ	OMÍTKA	OMÍTKA

Legenda svítidel

A	21 *	LED svítidlo stropní, těleso z anodizovaného hliníkového profilu s ocelovými čely, barva šedá, akrylátový polomatný difuzér, 230V, 50Hz, IP40, světelný tok 5235 lm, příkon 59W, teplota chromatičnosti 4000 st. K, rozměry 1207x60x61 mm, referenční výkon 2x58 W
B	4 *	LED svítidlo stropní, těleso z anodizovaného hliníkového profilu s ocelovými čely, barva šedá, akrylátový polomatný difuzér, 230V, 50Hz, IP40, světelný tok 3483 lm, příkon 40W, teplota chromatičnosti 4000 st. K, rozměry 1207x60x61 mm, referenční výkon 2x36 W, svítidlo opatřeno nouzovým zdrojem
C	8 *	LED svítidlo vestavné, hliníkové kruhové těleso s bílým rámečkem, opálový polykarbonátový difuzér, 230V, 50Hz, IP40 světelný tok 2300 lm, příkon 26W, teplota chromatičnosti 4000 st. K, rozměry d 240x100 mm, referenční výkon 2x26 W, montážní otvor d 200 mm
D	1 *	LED svítidlo nástěnné, kruhové, těleso ocelový plech, opálový sklenený difuzér, 230V, 50Hz, IP44 světelný tok 2320 lm, příkon 26W, teplota chromatičnosti 4000 st. K, rozměry d 520x125 mm, referenční výkon 2x26W
N1	8 *	LED svítidlo nástěnné, nouzové, polykarbonátové těleso bílé, polykarbonátový difuzér, 230V, 50Hz, IP40 světelný tok 75 lm, příkon 0,7W, doba svícení 1 hodina, rozměry 292x102x36,8 mm, referenční výkon 6 W, včetně sady samolepících piktogramů

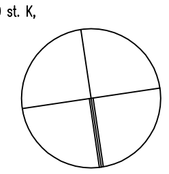

0.000 = PODESTA SCHODIŠTĚ PŘED VSTUPNÍMI DVEŘMI

POPIS REVIZE:	DATUM:	VYPRACOVAL:

INVESTOR:
Masarykova univerzita
Právnická fakulta
Veveří 158/70
611 80 Brno

AUTORIZACE:

ČÍSLO PARÉ:

GENERÁLNÍ PROJEKTANT:
TIPRO projekt s.r.o.
Kyjevrova 16/21, 621 00 Brno
tel. +420 542 210 272
fax. +420 541 246 350
e-mail: info@tiproprojekt.cz
www.tiproprojekt.cz

VEDOUCÍ PROJEKTU:	ING.TITL
HIP:	ING.HOLÍKOVÁ
ARCHITEKT:	

SUBDODAVATEL:
Ing. Vojtěch Holík
Ludná 19, 617 00 Brno
tel.: +420 603 438 162
fax.: +420 545 233 525
e-mail: vholik@iol.cz

VYPRACOVAL:	ING. HOLÍK
DATUM:	09/2015
ČÍSLO ZAKÁZKY:	2015 - xx
STUPEŇ:	DPS

NÁZEV AKCE:
PrF MU - STAVEBNÍ ÚPRAVY KANCELÁŘÍ 1.PP

ČÁST: D.1.1.2.3. ZAŘÍZENÍ SILNOPROUDÉ ELEKTROTECHNIKY

NÁZEV VÝKRESU: NOVÝ STAV - PŮDORYS

ČÍSLO VÝKRESU:	REVIZE:	MĚŘÍTKO:
D.1.1.2.3.02	00	1:50

LEGENDA PŘÍSTROJŮ

- JEDNOPÓL. VYPÍNAČ, BARVA BÍLÁ 250V, 10A
- JEDNOPÓL. VYPÍNAČ, BARVA BÍLÁ 250V, 10A DOPLNĚNÝ DOBĚHOVÝM RELÉ V KRABICI PRO OVLÁDÁNÍ VENTILÁTORU. RELÉ SEPNE SOUČASNĚ SE SVĚTLEM, PO VYPNUTÍ SVĚTLA BĚŽÍ NASTAVENÁ DOBA, OSAZENA SIGN. DOUTNAVKA
- STŘÍDAVÝ PŘEPÍNAČ BARVA BÍLÁ 250V, 10A
- TLAČÍTKOVÝ OVLADAČ ZAPÍNACÍ SE SIGN. DOUTNAVKOU, BARVA BÍLÁ 250V, 10A
- TLAČÍTKOVÝ OVLADAČ ZAPÍNACÍ S ORIENT. DOUTNAVKOU, BARVA BÍLÁ 250V, 10A
- TLAČÍTKOVÝ OVLADAČ ZAPÍNACÍ SE SIGN. DOUTNAVKOU, BARVA BÍLÁ 250V, 10A DOPLNĚNÝ DOBĚHOVÝM RELÉ V KRABICI PRO OVLÁDÁNÍ VENTILÁTORŮ. RELÉ SEPNE PO STISKNUTÍ TLAČÍTKA, VYPNE PO NASTAVENÉ DOBĚ

- ZÁSUVKA JEDNONÁSOBNÁ BARVA BÍLÁ 250V, 16A
- ZÁSUVKA JEDNONÁSOBNÁ BARVA BÍLÁ 250V, 16A, S PŘEPĚŤOVOU OCHRANOU
- ZÁSUVKA JEDNONÁSOBNÁ BARVA ŠEDÁ 250V, 16A
- ZÁSUVKA JEDNONÁSOBNÁ BARVA ŠEDÁ 250V, 16A, S PŘEPĚŤOVOU OCHRANOU
- SPOLEČNÝ RÁMEČEK PRO PŘÍSTROJE, BARVA BÍLÁ
- OCHRANNÉ POSPOJOVÁNÍ VE SPRCHÁCH
- VÝVOD 230V DLE POPISU NA VÝKRESE

SPÍNAČE A ZÁSUVKY V KUCHYŇCE OSAZENY VE VÝŠCE 1250 mm NAD PODLAHOU,
OSTATNÍ ZÁSUVKY VE VÝŠCE 300 mm NAD PODLAHOU.

ROZVODNÁ SOUSTAVA 3NPE~ 50Hz 400V TN-S
ROZVODNÁ SOUSTAVA 1NPE~ 50Hz 230V TN-S

OCHRANA PŘED ÚRAZEM EL. PROUDEM PROVEDENA AUTOMATICKÝM ODPOJENÍM OD ZDROJE A PROUDOVÝMI CHRÁNIČI DLE ČSN 33 2000-4-41ed.2