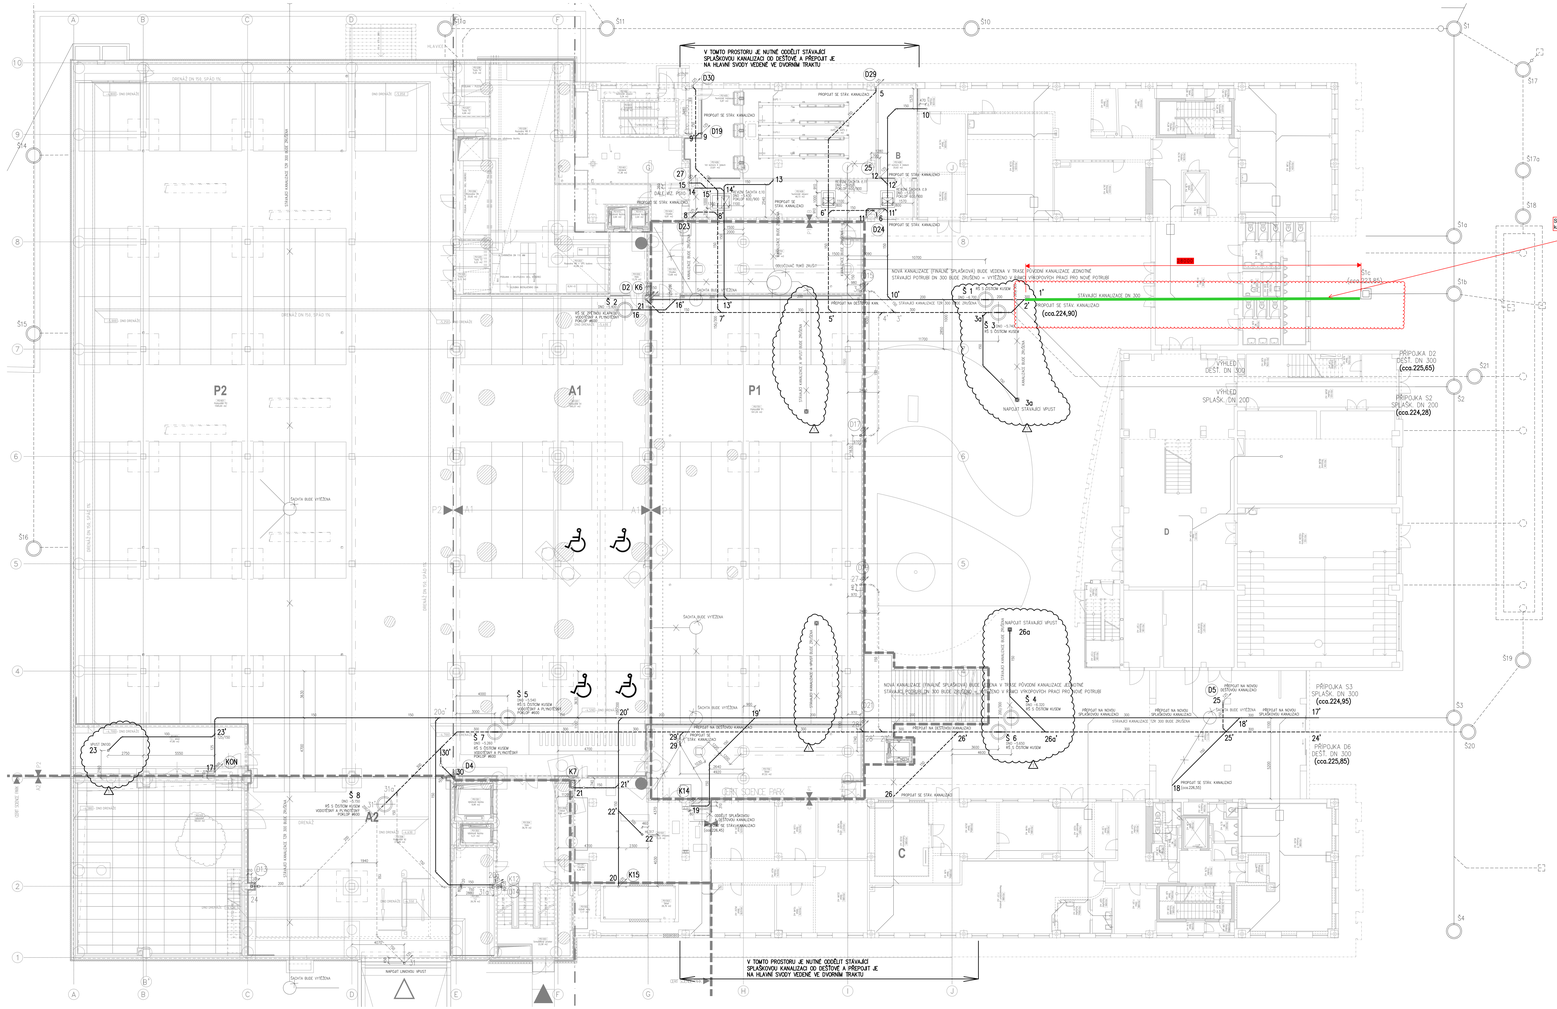

LEGENDA ČAR

- KANALIZACE SPLAŠKOVÁ – NOVÁ
- KANALIZACE DEŠŤOVÁ – NOVÁ
- KANALIZACE STÁVAJÍCÍ
- KANALIZACE SPLAŠKOVÁ AREÁLOVÁ
- KANALIZACE DEŠŤOVÁ AREÁLOVÁ

REVIZE	POPIS
△	PŘIDÁN PODLAHOVÉ VPUSTI V P2 PŘED AJ PENIZ ZRUŠENÍ STÁVAJÍCÍCH DVORNÍCH VPUSTÍ NAPOJENÍ STÁVAJÍCÍCH DVORNÍCH VPUSTÍ

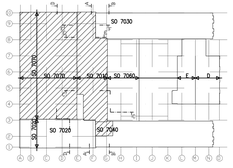

△	PŘIDÁN PODLAHOVÉ VPUSTI V P2 PŘED AJ PENIZ ZRUŠENÍ STÁVAJÍCÍCH DVORNÍCH VPUSTÍ NAPOJENÍ STÁVAJÍCÍCH DVORNÍCH VPUSTÍ	10-PŘÍLOHA				
■	IN DPS - DPS					
PŘÍLOHY	DATUM	POPIS ZMĚNY	STANOVISKO TDI		KATASTRÁL	PODPIS

TABULKA ZMĚN

VYPRACOVAL PROJEKCE MASTERU, AD, TDI	JEŽEK	NE-MEN STAVBAŘ		10.2022	JŽ
VYPRACOVAL PROJEKCE MASTERU, AD, TDI	NE-MEN STAVBAŘ	NE-MEN STAVBAŘ	NE-MEN STAVBAŘ	08.2022	JŽ
DPS	JEŽEK	NE-MEN STAVBAŘ		08.2022	JŽ
DPS	NE-MEN STAVBAŘ	ZLAVEDERA	NE-MEN STAVBAŘ	08.2022	JŽ
KOPIE	STRAKOVÁ	KONTROLOVAL	SCHVÁLIL	DATUM	PODPIS

TKB
KOVOPROJEKTA BRNO a. s.

NÁZEV PROJEKTU:
ROZVOJ INFRASTRUKTURY PRO VÝUKU A VÝZKUM NA FI MU
II. ETAPA

INVESTOR: MASARYKOVA UNIVERZITA ŽERotínovo NÁMĚSTÍ 9 601 77 BRNO	ZDMETKA: SO 7070 Změna stavby Budova A1 SO 7075 Zazřízení parkoviště P2 ZK01 Vnitřní kanalizace	PARÉ. PAPÍR Ma: 21
DRUHOVÁ PŘÍPRAVA STAVBA: VÝSTAVBA A MODERNIZACE FI A ÚVT MU - T. A. 2. ETAPA BOTANICKÁ 68a, BRNO	NÁZEV VÝKRESU: LEŽATÁ KANALIZACE	VÝTISK Č.:
PROJEKTOVÁ DOKUMENTACE:	HDB:	KÓDOVÉ ZNAČENÍ VÝKRESU: REV.
PRO PROVÁDĚNÍ STAVBY	100	VYKEL DPS_A_SO7070_ZK01_003 _ 01