



DT1

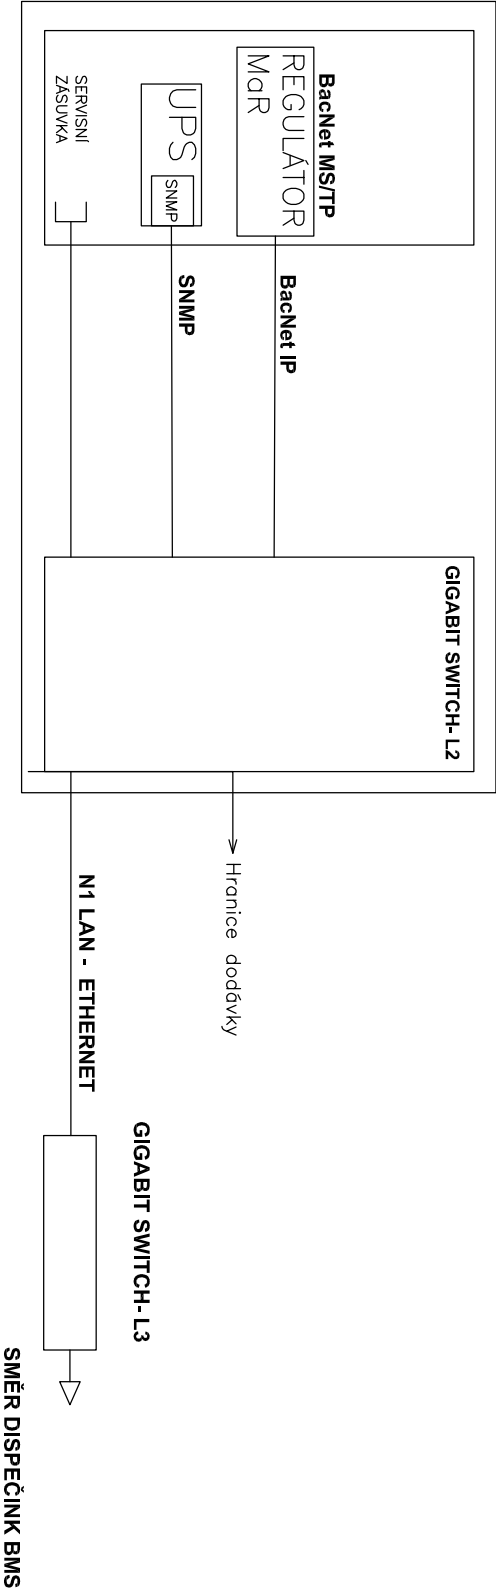

ŘIDIČ PROJEKTANT	MAVRHL	VYPRACOVAL	KONTROLOVAL	 ERDING a.s. ZADRAŽOVÁ 5, 628 00 BRNO
ING. PŮČEK	J.SLADKOVSKÝ	J.SLADKOVSKÝ	ING.MUSIL	
<i>MaR</i>				
INVESTOR		KRAJ	JIHOMORAVSKÝ KRAJ	
MASÁRYKOVA UNIVERZITA BRNO		MÍSTO STAVBY BRNO		FORMÁT A4
STAVBA				DATUM 2/2016
VÝMĚNA KOTLŮ V KOTELNĚ MU VEVEŘÍ 29				STUPEŇ PROJEKT PRO REALIZACI STAVBY
Část ELEKTRO A MaR				Č.zak. 15-106
				ARCH.Č. 15-106-R-0-353
NAZEV VÝKRESU				MĚŘ. -
TOPOLOGIE				Čís.výkresu 3