


# STAVEBNÍ PASPORT - BPA11N06

Ekonomicko-správní fakulta - Lipová 41a  
6. nadzemní podlaží

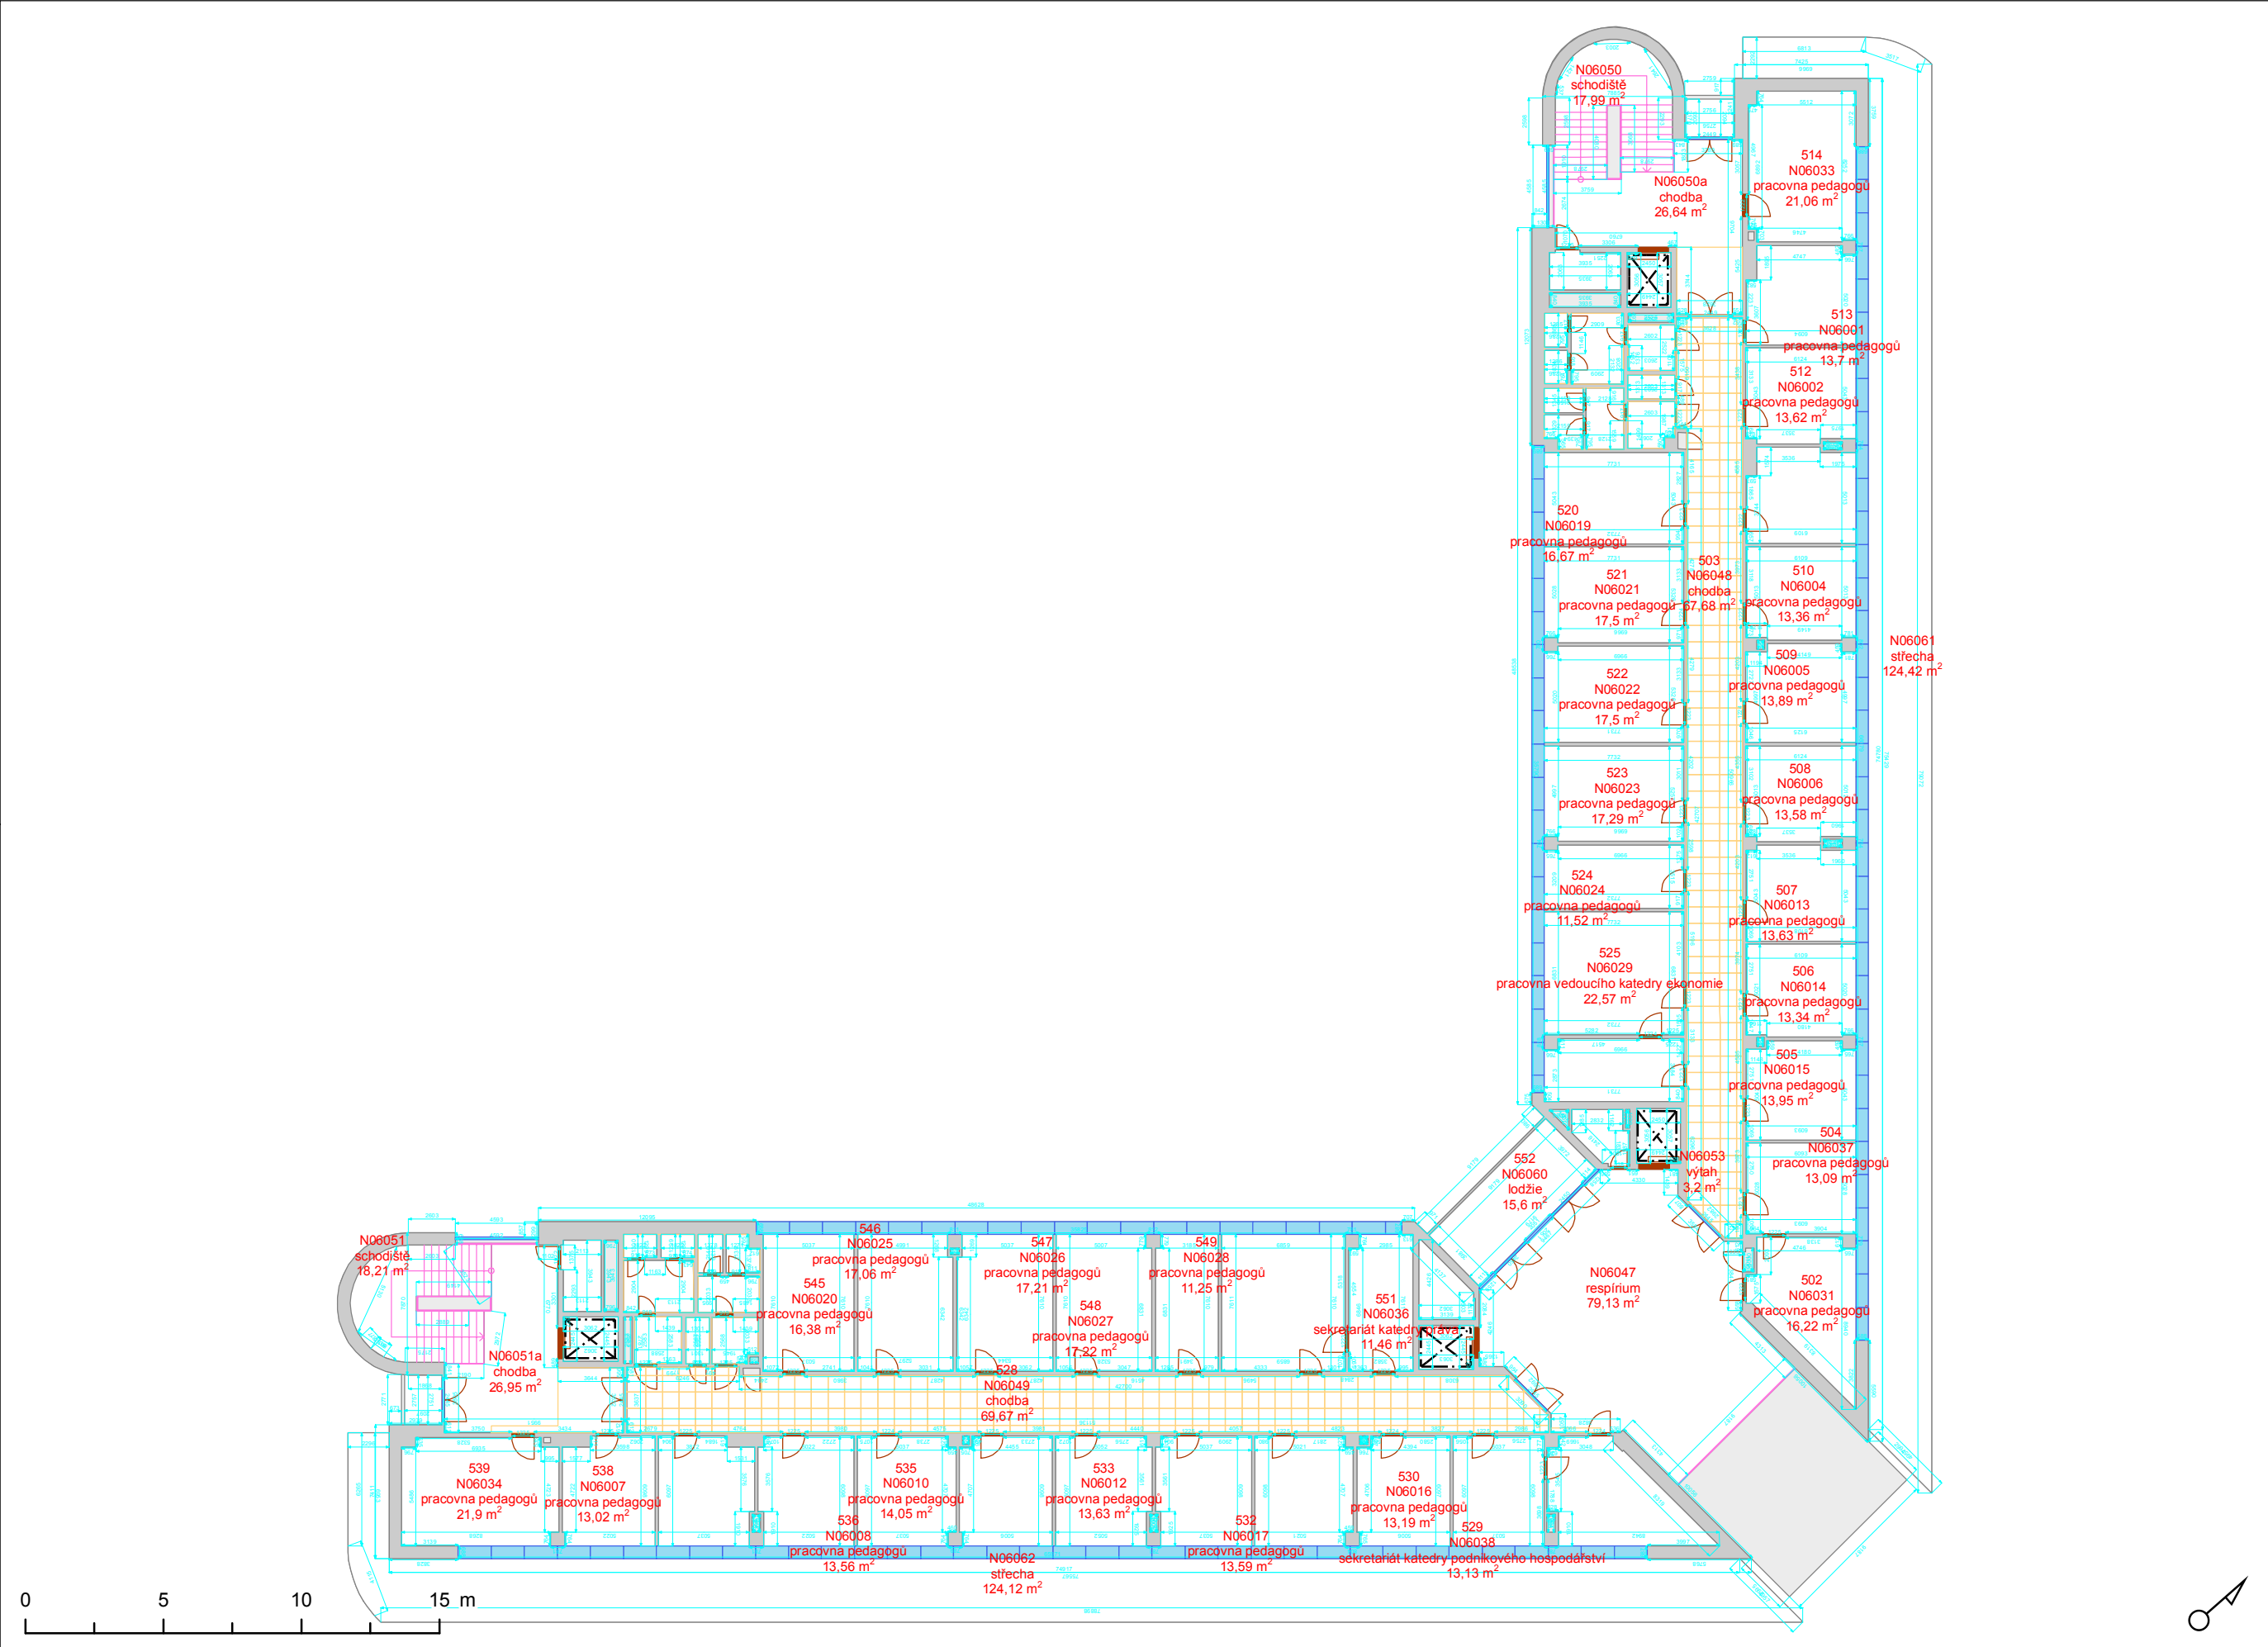

- Podhled
- Výtah
- Schodiště
- Okno
- Otevírání dveří
- Dveřní průchod
- Svislá konstrukce
- Místnost
- Podlaží

0 5 10 15 m



Vypracoval:  
Oddělení facility managementu  
SUKB MU, Brno, duben 2016

