


CHARAKTERISTICKÝ ŘEZ

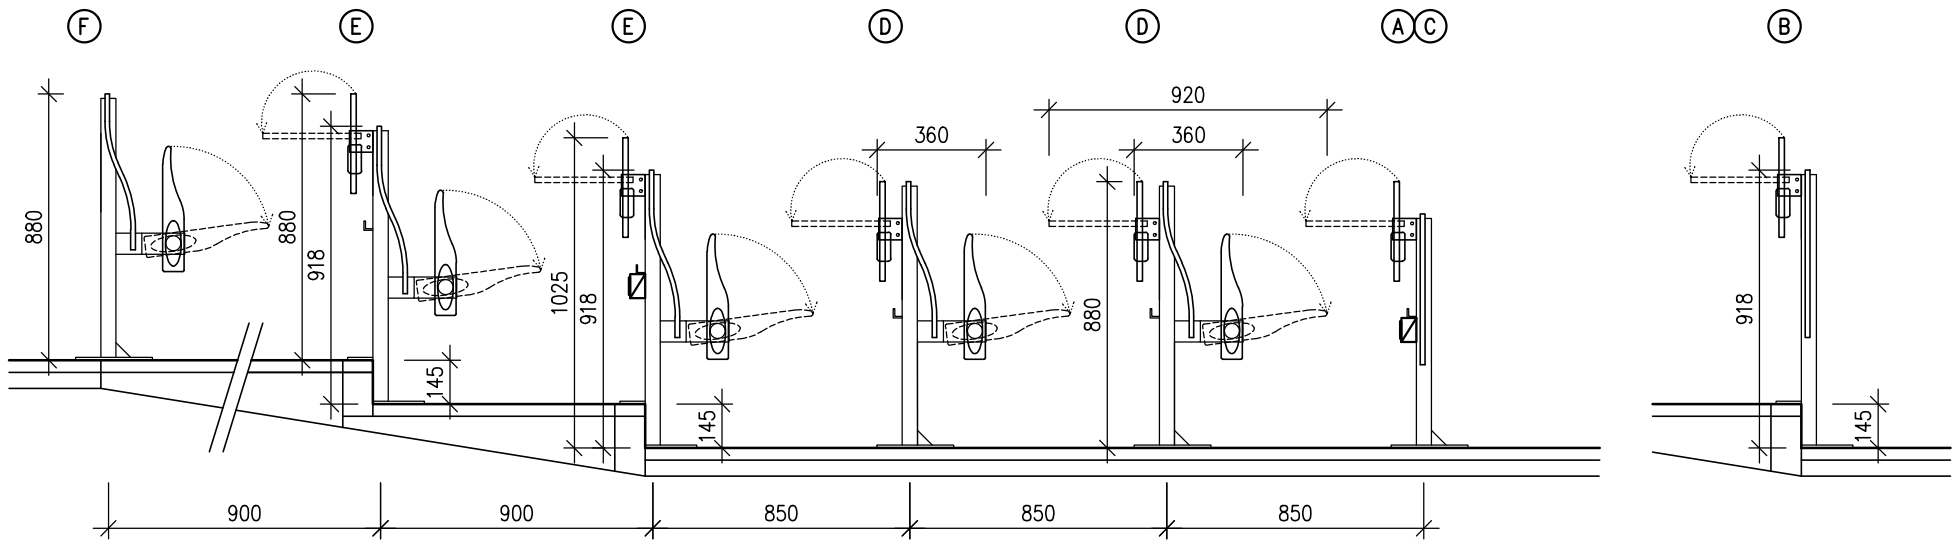


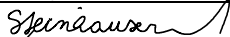
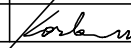
LEGENDA PRVKŮ

- (A)** SKLOPNÝ STOLEK S CLONOU NA NOHY, rozteč cca 600mm (KOTVENÍ DO PODLAHY)  
7ks BUKOVÁ PŘEKLIŽKA, LAK  
V DESCE STOLKU JE VYFRÉZOVANÁ DRÁŽKA PRO ODLOŽENÍ PSACÍCH POTŘEB
- (B)** SKLOPNÝ STOLEK S CLONOU NA NOHY, rozteč cca 600mm (KOTVENÍ DO ELEV. STUPNŮ V. 145mm)  
2ks BUKOVÁ PŘEKLIŽKA, LAK  
V DESCE STOLKU JE VYFRÉZOVANÁ DRÁŽKA PRO ODLOŽENÍ PSACÍCH POTŘEB
- (C)** SKLOPNÝ STOLEK PRO VOZÍČKÁŘE S CLONOU NA NOHY, rozteč cca 800mm (KOTVENÍ DO PODLAHY)  
1ks BUKOVÁ PŘEKLIŽKA, LAK  
V DESCE STOLKU JE VYFRÉZOVANÁ DRÁŽKA PRO ODLOŽENÍ PSACÍCH POTŘEB
- (D)** SKLOPNÉ SEZENÍ SE SKLOPNÝM STOLEČKEM, (KOTVENÍ DO PODLAHY)  
13ks SNÍŽENÝ OPĚRÁK, TVAROVANÁ BUKOVÁ PŘEKLIŽKA, LAK  
SEDÁK CELOBUKOVÝ DUTÝ, LAK
- (E)** SKLOPNÉ SEZENÍ SE SKLOPNÝM STOLEČKEM, (KOTVENÍ DO ELEV. STUPNŮ V. 145mm)  
57ks TVAROVANÁ BUKOVÁ PŘEKLIŽKA, LAK  
UPEVNĚNO ŠROUBY NA OCELOVOU PODKONSTRUKCI
- (F)** SKLOPNÉ SEZENÍ, (KOTVENÍ DO PODLAHY)  
11ks TVAROVANÁ BUKOVÁ PŘEKLIŽKA, LAK  
UPEVNĚNO ŠROUBY NA OCELOVOU PODKONSTRUKCI

POZNÁMKA:

MATERIÁL A PROVEDENÍ – VIZ TECHNICKÉ SPECIFIKACE A STANDARDY INTERIÉRU.  
VŠECHNY ZMĚNY TVARU NEBO MATERIÁLU NUTNO ODSOUHLASIT PROJEKTANTEM.  
TENTO VÝKRES JE PODKLADEM PRO ZPRACOVÁNÍ DÍLENSKÉ DOKUMENTACE, NIKOLIV PODKLADEM VÝROBNÍM.

Revize	Datum	Jméno	Podpis	Popis revize

Projektant stav. části:				<div>PΔK</div>		PROJEKČNÍ ARCHITEKTONICKÁ KANCELÁŘ SPOL. S R.O.		ING. ARCH. V. STEINHAUSEROVÁ GORKEHO 11 602 00 BRNO		PAKOSKY.CZ WWW.ARCH.CZ T +420 541 642 238 F +420 541 217 951	
Hl. inženýr projektu		Ing.Hana Svobodová						Projektant profese			
Architekt		Ing.arch.K.Steinhauserová						<div>PΔK</div>			
Vypracoval		Ing.arch. Jan Koskan									
Investor MU ESF, Lipová 41a Brno											
Stavba  Stavební a interiérové úpravy Posluchárny P106								Stupeň		JP	
								Datum		01/2015	
								Formát		2 A4	
								Zak. č.		3233	
Část		D.1.1 Architektonicko - stavební řešení						Měřítko		1:25	
Název výkresu  Interier - Sezení v posluchárně P 106								Č. výkresu  202		Revize  00	