


LEGENDA MÍSTNOSTI

ČÍSLO MÍST.	ÚČEL MÍSTNOSTI	PLOCHA	PODLAHY		POVRCHOVÁ ÚPRAVA STĚN	PODHLÉDY	
		m²	KÓD	POPIS		KÓD	POPIS
2003	POSLUCHARNA P 106	95,30					

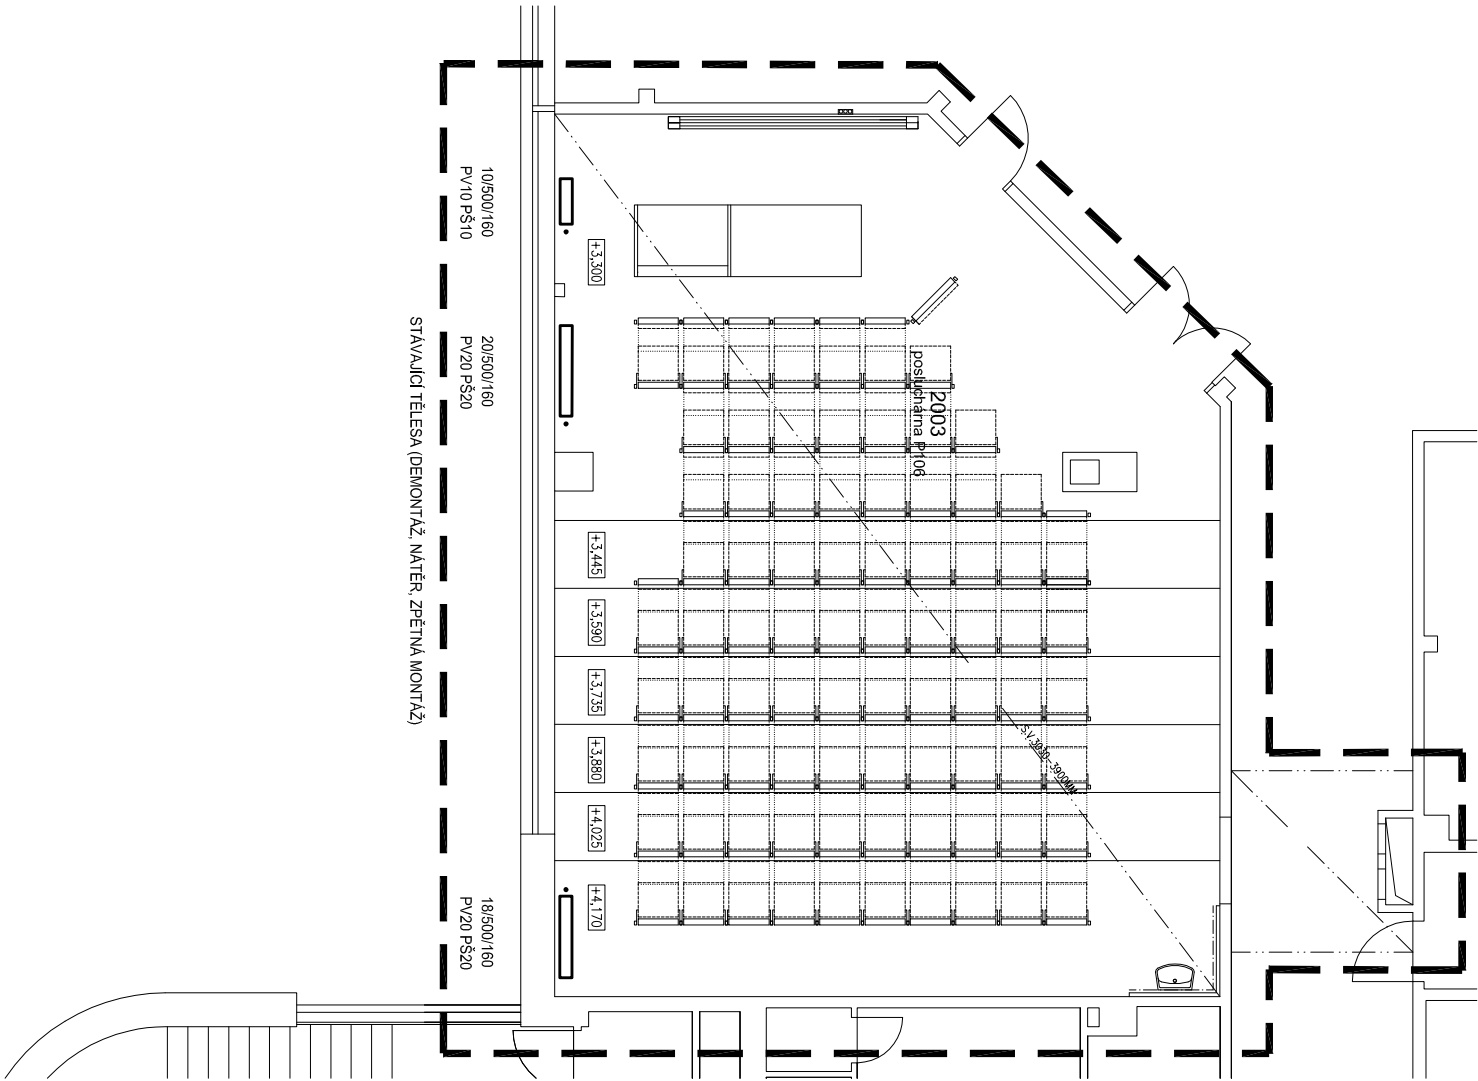

POZNÁMKA:
LEGENDA VIZ VÝKRES Č. 103

Revize	Datum	Jméno	Podpis	Popis revize

Projektant stav. částí:		P A K		PROJEKČNÍ ARCHITECTONICKÁ KANCELÁŘ S.R.O.		ING. ARCH. V. ŠTEJNHAUSEHOVÁ ČOKENHOVA 11 602 00 BRNO		PAK@SKY.CZ WWW.ARCH.CZ I +420 541 612 238 F +420 541 217 531	
Hl. inženýr projektu		Ing. Hana Svobodová		<i>H. Svobodová</i>		Projektant profese			
Zodp. projektant		Ing. Eduard Sznapka				DOSZpro s.r.o.			
Vpracoval		Zdeněk Kreuzwieser				Šumavská 15			
Investor		MU ESF, Lipová 41a Brno				602 00 Brno			
Stavba						Stupeň		JP	
Stavební a interiérové úpravy posluchárny P106		Datum		01/2015		Formát		2 x A4	
		Zak. č.		3233		Měřítko		1:100	
		Č. výkresu		102		Revize		00	
Název výkresu		Půdorys 2.np							