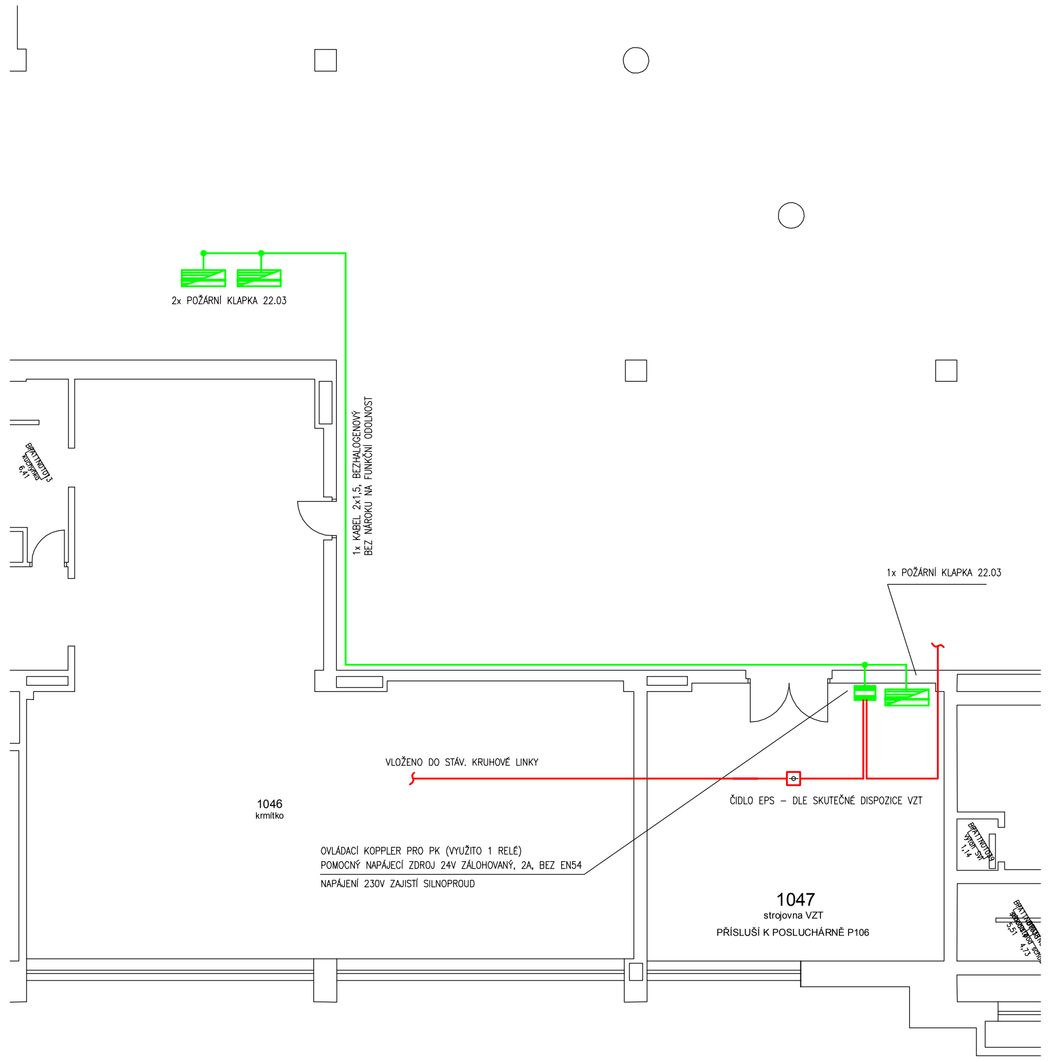

PŮDORYS 1.NP -VZT ROZVODNA - DOPLNĚNÍ OVLÁDÁNÍ POŽÁRNÍCH KLAPEK - 1:100

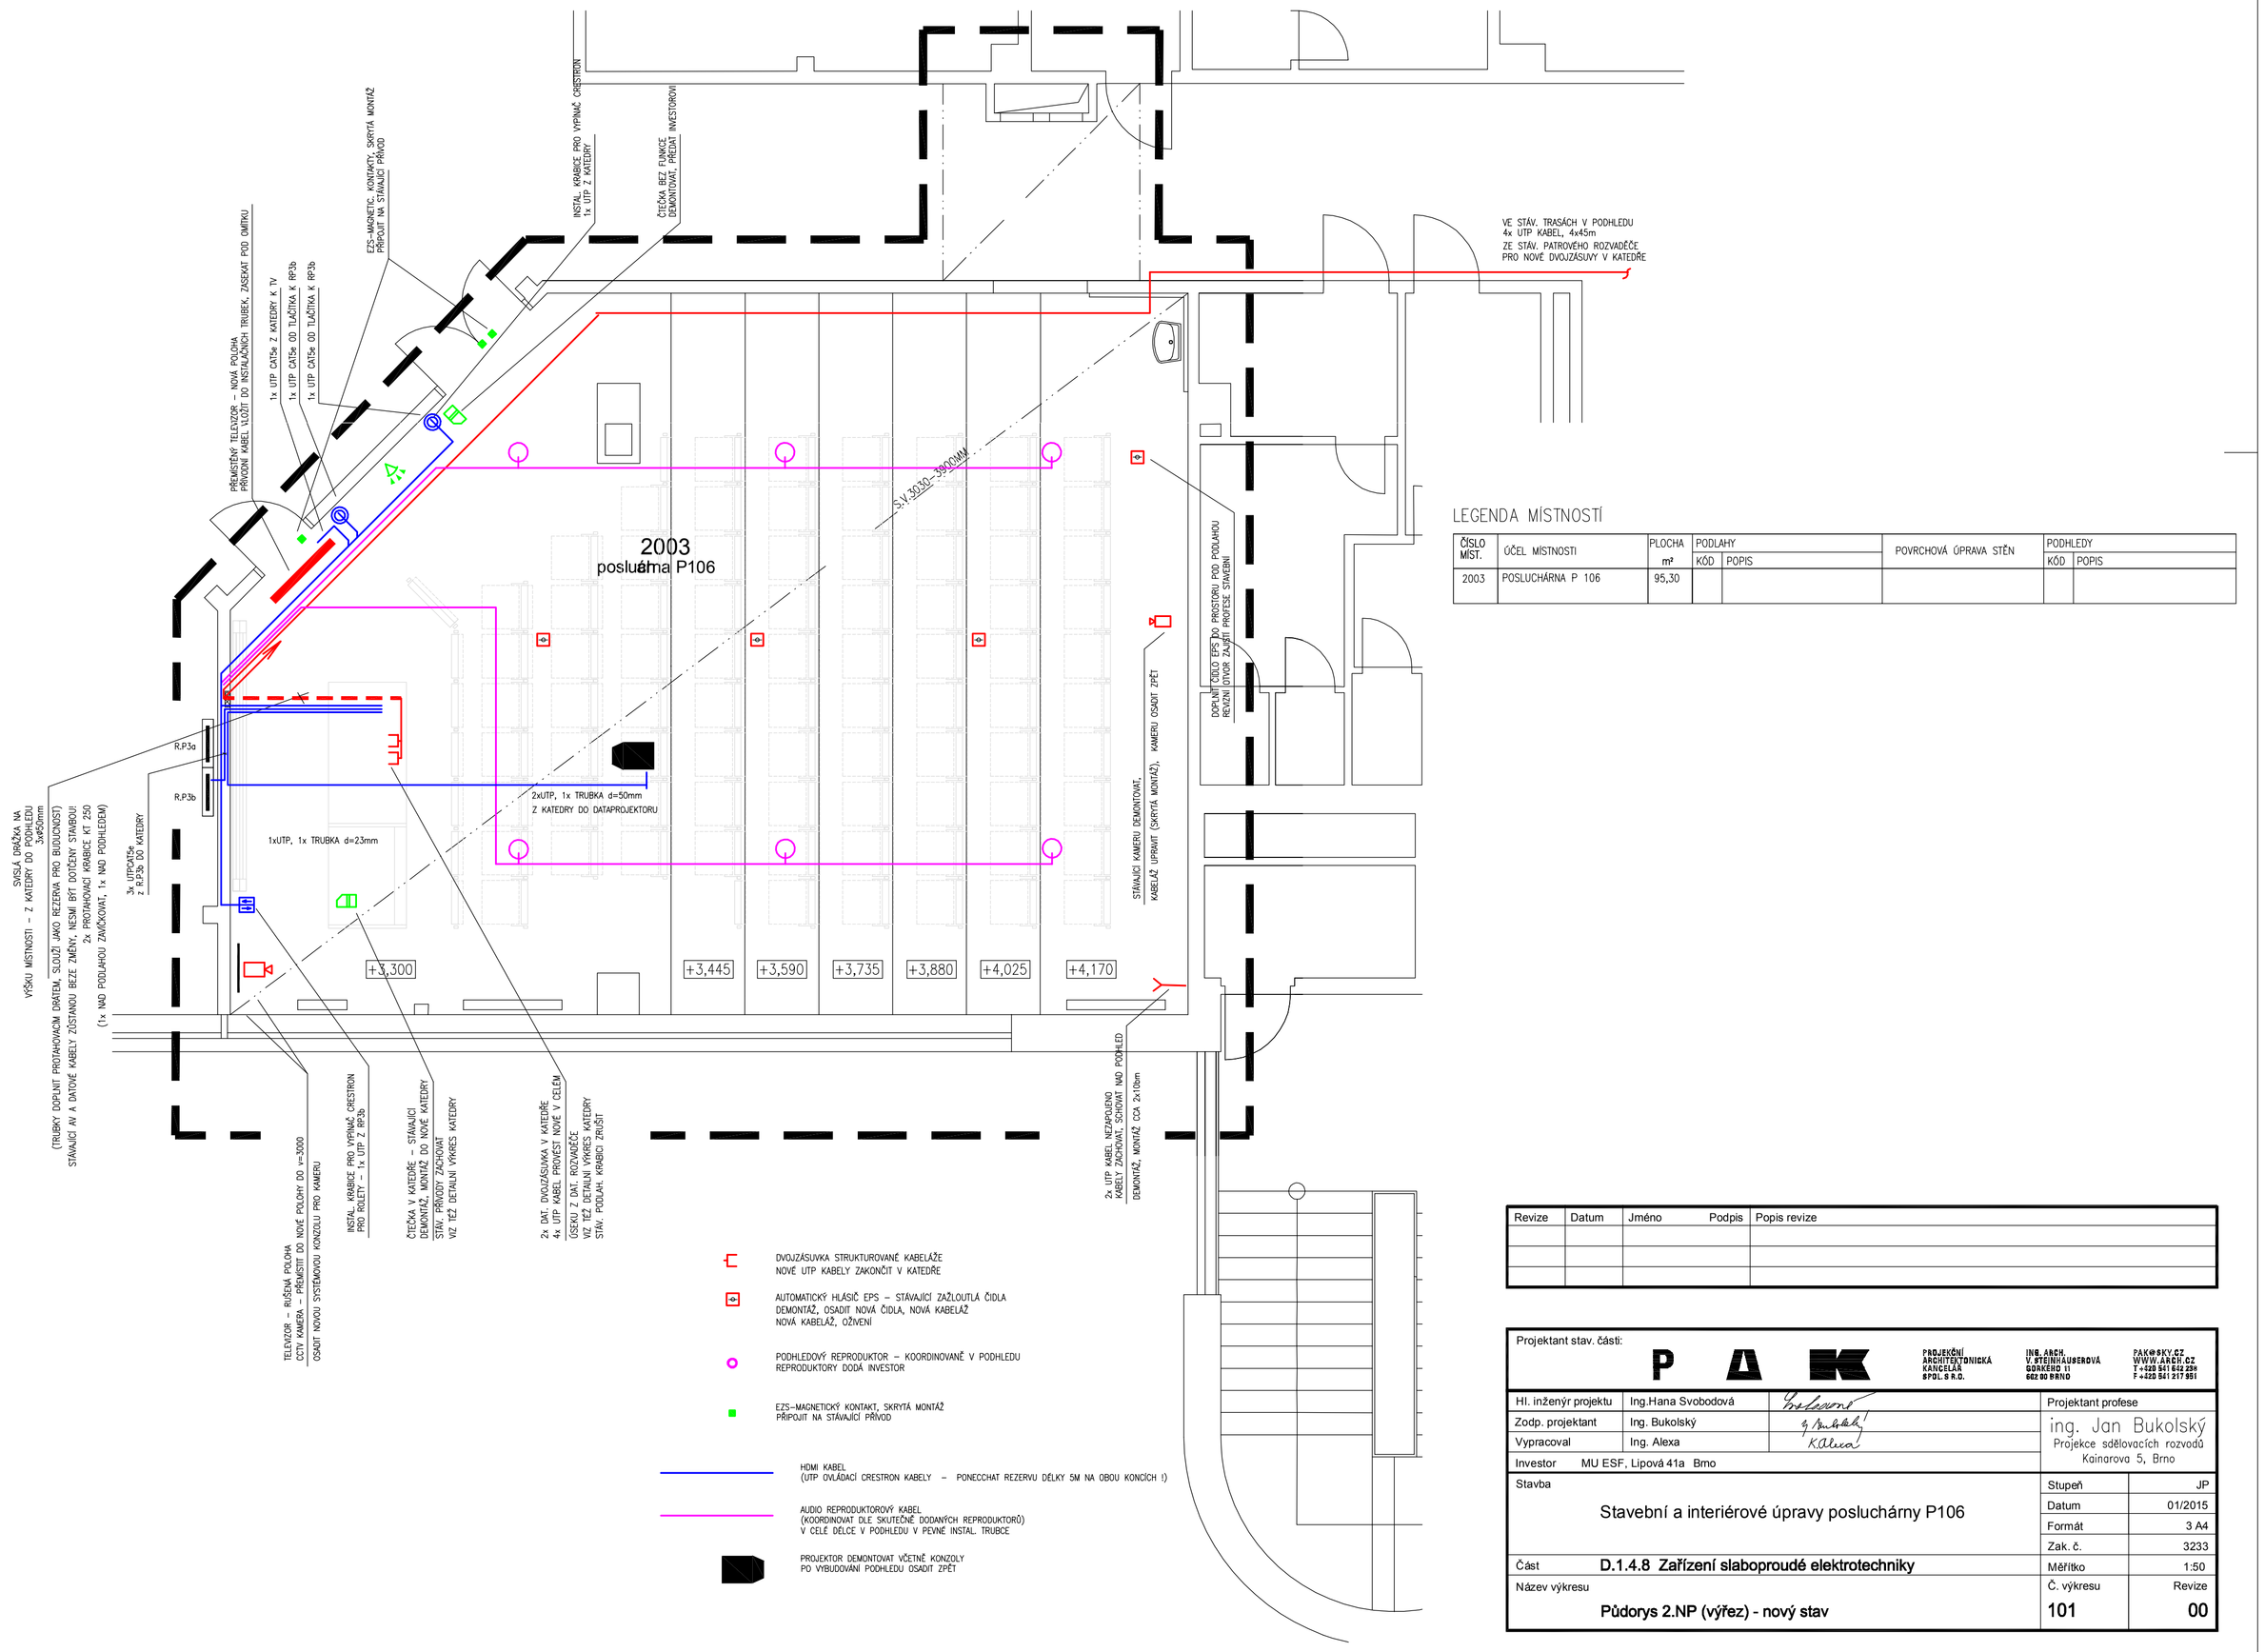

LEGENDA MÍSTNOSTÍ

ČÍSLO MÍST.	ÚČEL MÍSTNOSTI	PLOCHA m²	PODLAHY KÓD	PODLAHY POPIS	POVRCHOVÁ ÚPRAVA STĚN	PODHLEDY KÓD	PODHLEDY POPIS
2003	POSLUCHÁRNA P 106	95,30					

Revize	Datum	Jméno	Podpis	Popis revize

Projektant stav. části:

P A K PROJEKČNÍ ARCHITEKTONICKÁ KANCELÁŘ BRNO, S.R.O.

ING. ARCH. V. PTENÍK-LOUBENOVÁ
GORKÉHO 11
602 00 BRNO

TEL.+420 541 612 259
T +420 541 217 851
FAX
WWW.ARCH.CZ

Hl. inženýr projektu	Ing.Hana Svobodová	Projektant profese
Zodp. projektant	Ing. Bukolský	ing. Jan Bukolský
Vypracoval	Ing. Alexa	Projekce sdělovacích rozvodů
Investor	MU ESF, Lipová 41a Brno	Kálnarova 5, Brno

Stavba	Stavební a interiérové úpravy posluchárny P106	Stupeň: JP
		Datum: 01/2015
		Formát: 3 A4
		Zak. č.: 3233
Část	D.1.4.8 Zařízení slaboproudé elektrotechniky	Měřítko: 1:50
Název výkresu	Půdorys 2.NP (výřez) - nový stav	Č. výkresu: 101
		Revize: 00