


STAVEBNÍ PASPORT - BVE01N01

Filozofická fakulta - Janáčkovo nám. 2a, budova N
1. nadzemní podlaží

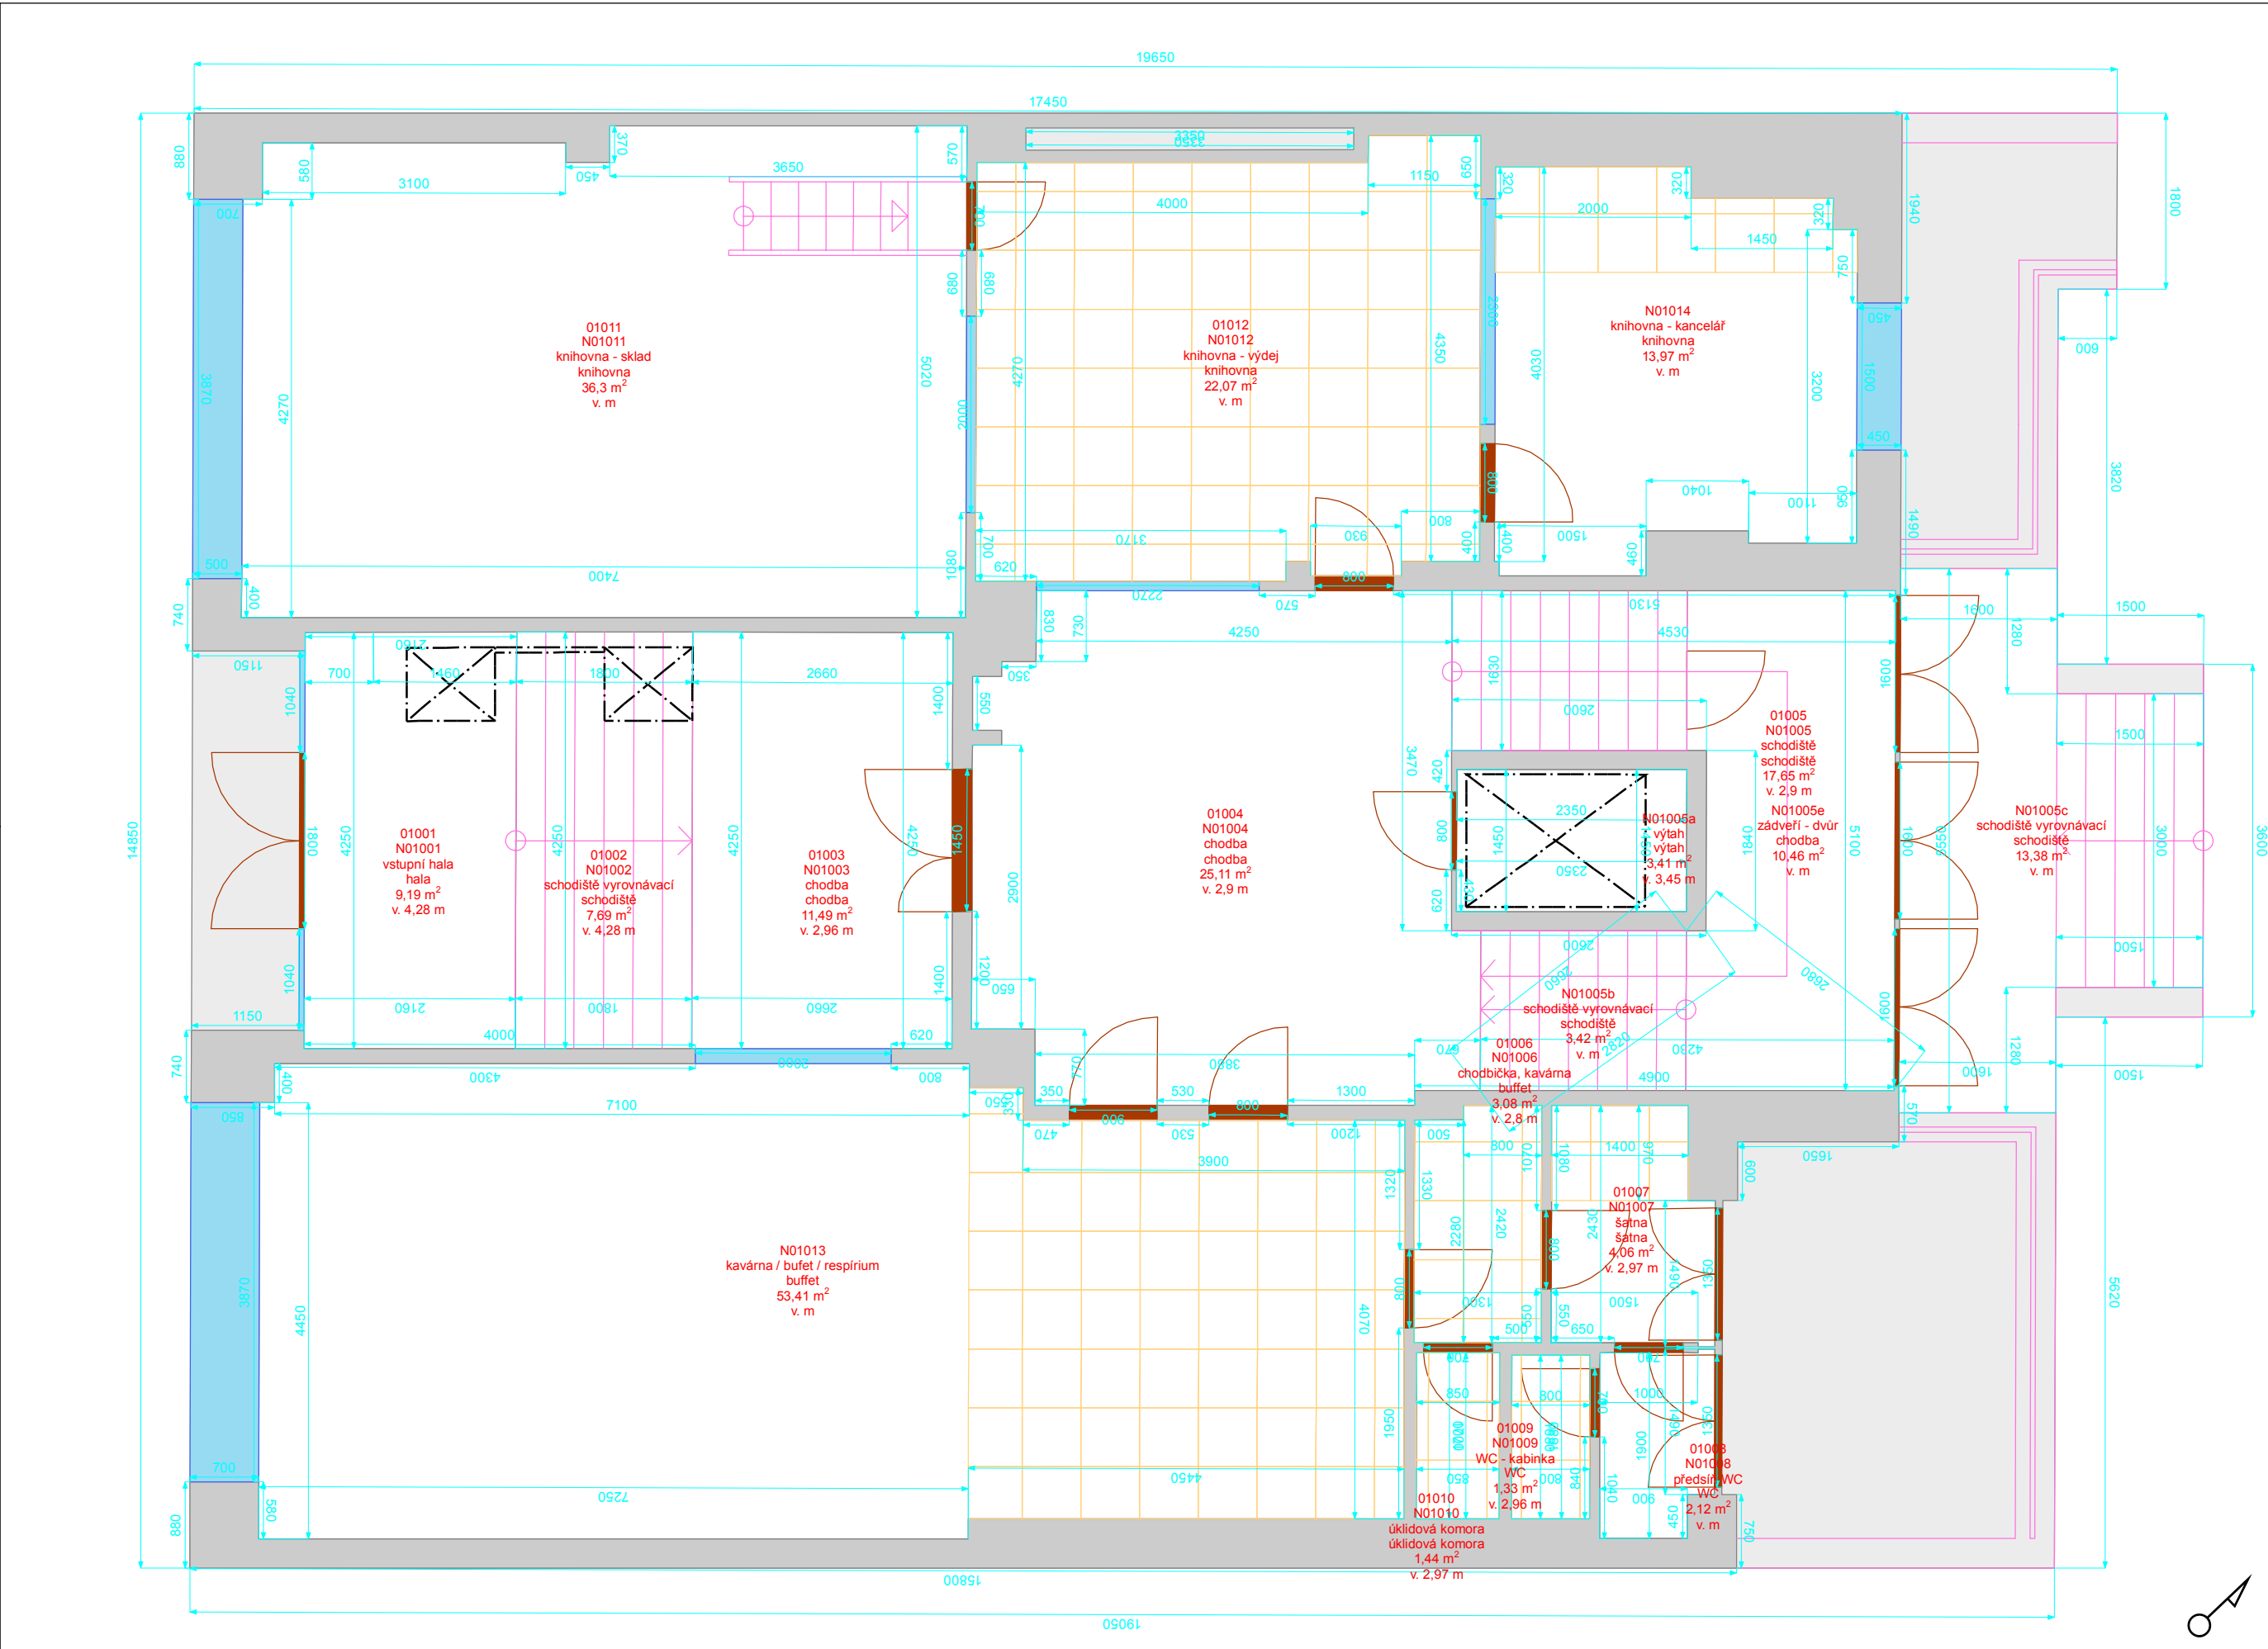


- Podhledy
- Výtahy
- Schodiště
- Okna
- Otevírání dveří
- Dveřní průchody
- Svislé konstrukce
- Místnost
- Podlaží

Vypracoval:
Oddělení facility managementu
SUKB MU, Brno, duben 2016



STAVEBNÍ PASPORT - BVE01N02

Filozofická fakulta - Janáčkovo nám. 2a, budova N
2. nadzemní podlaží

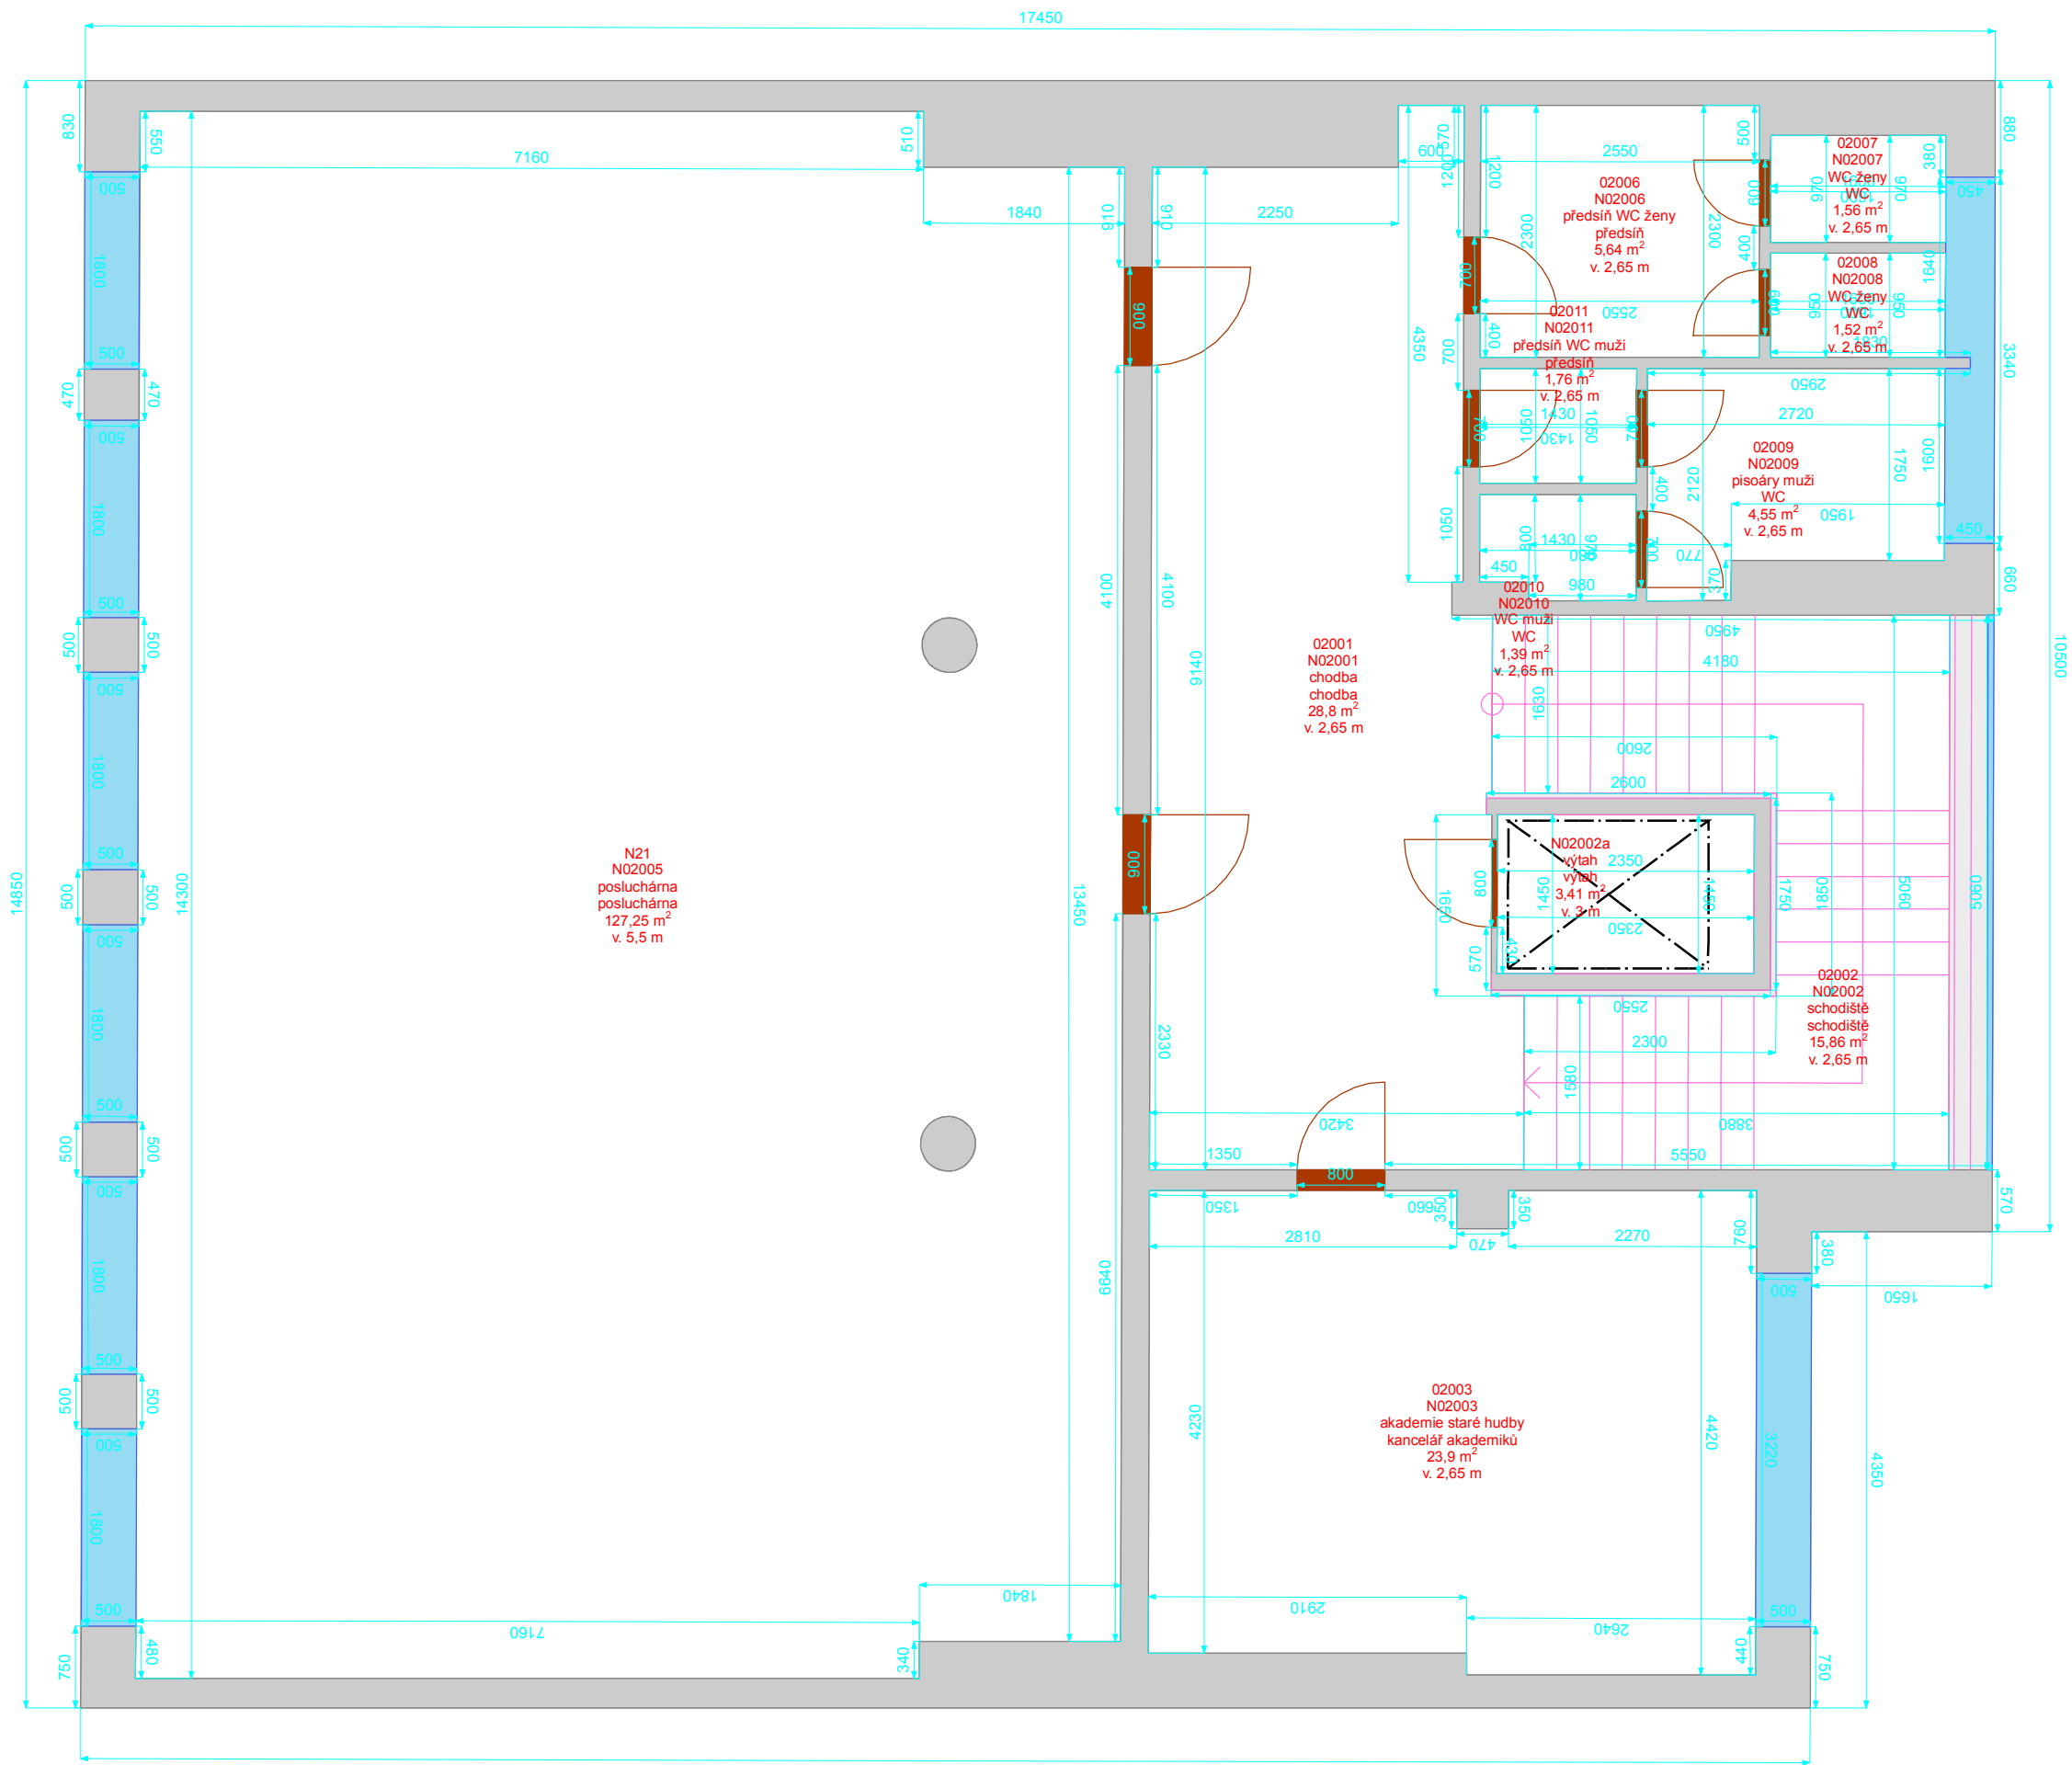


Vypracoval:
Oddělení facility managementu
SUKB MU, Brno, duben 2016



STAVEBNÍ PASPORT - BVE01N03

Filozofická fakulta - Janáčkovo nám. 2a, budova N
3. nadzemní podlaží

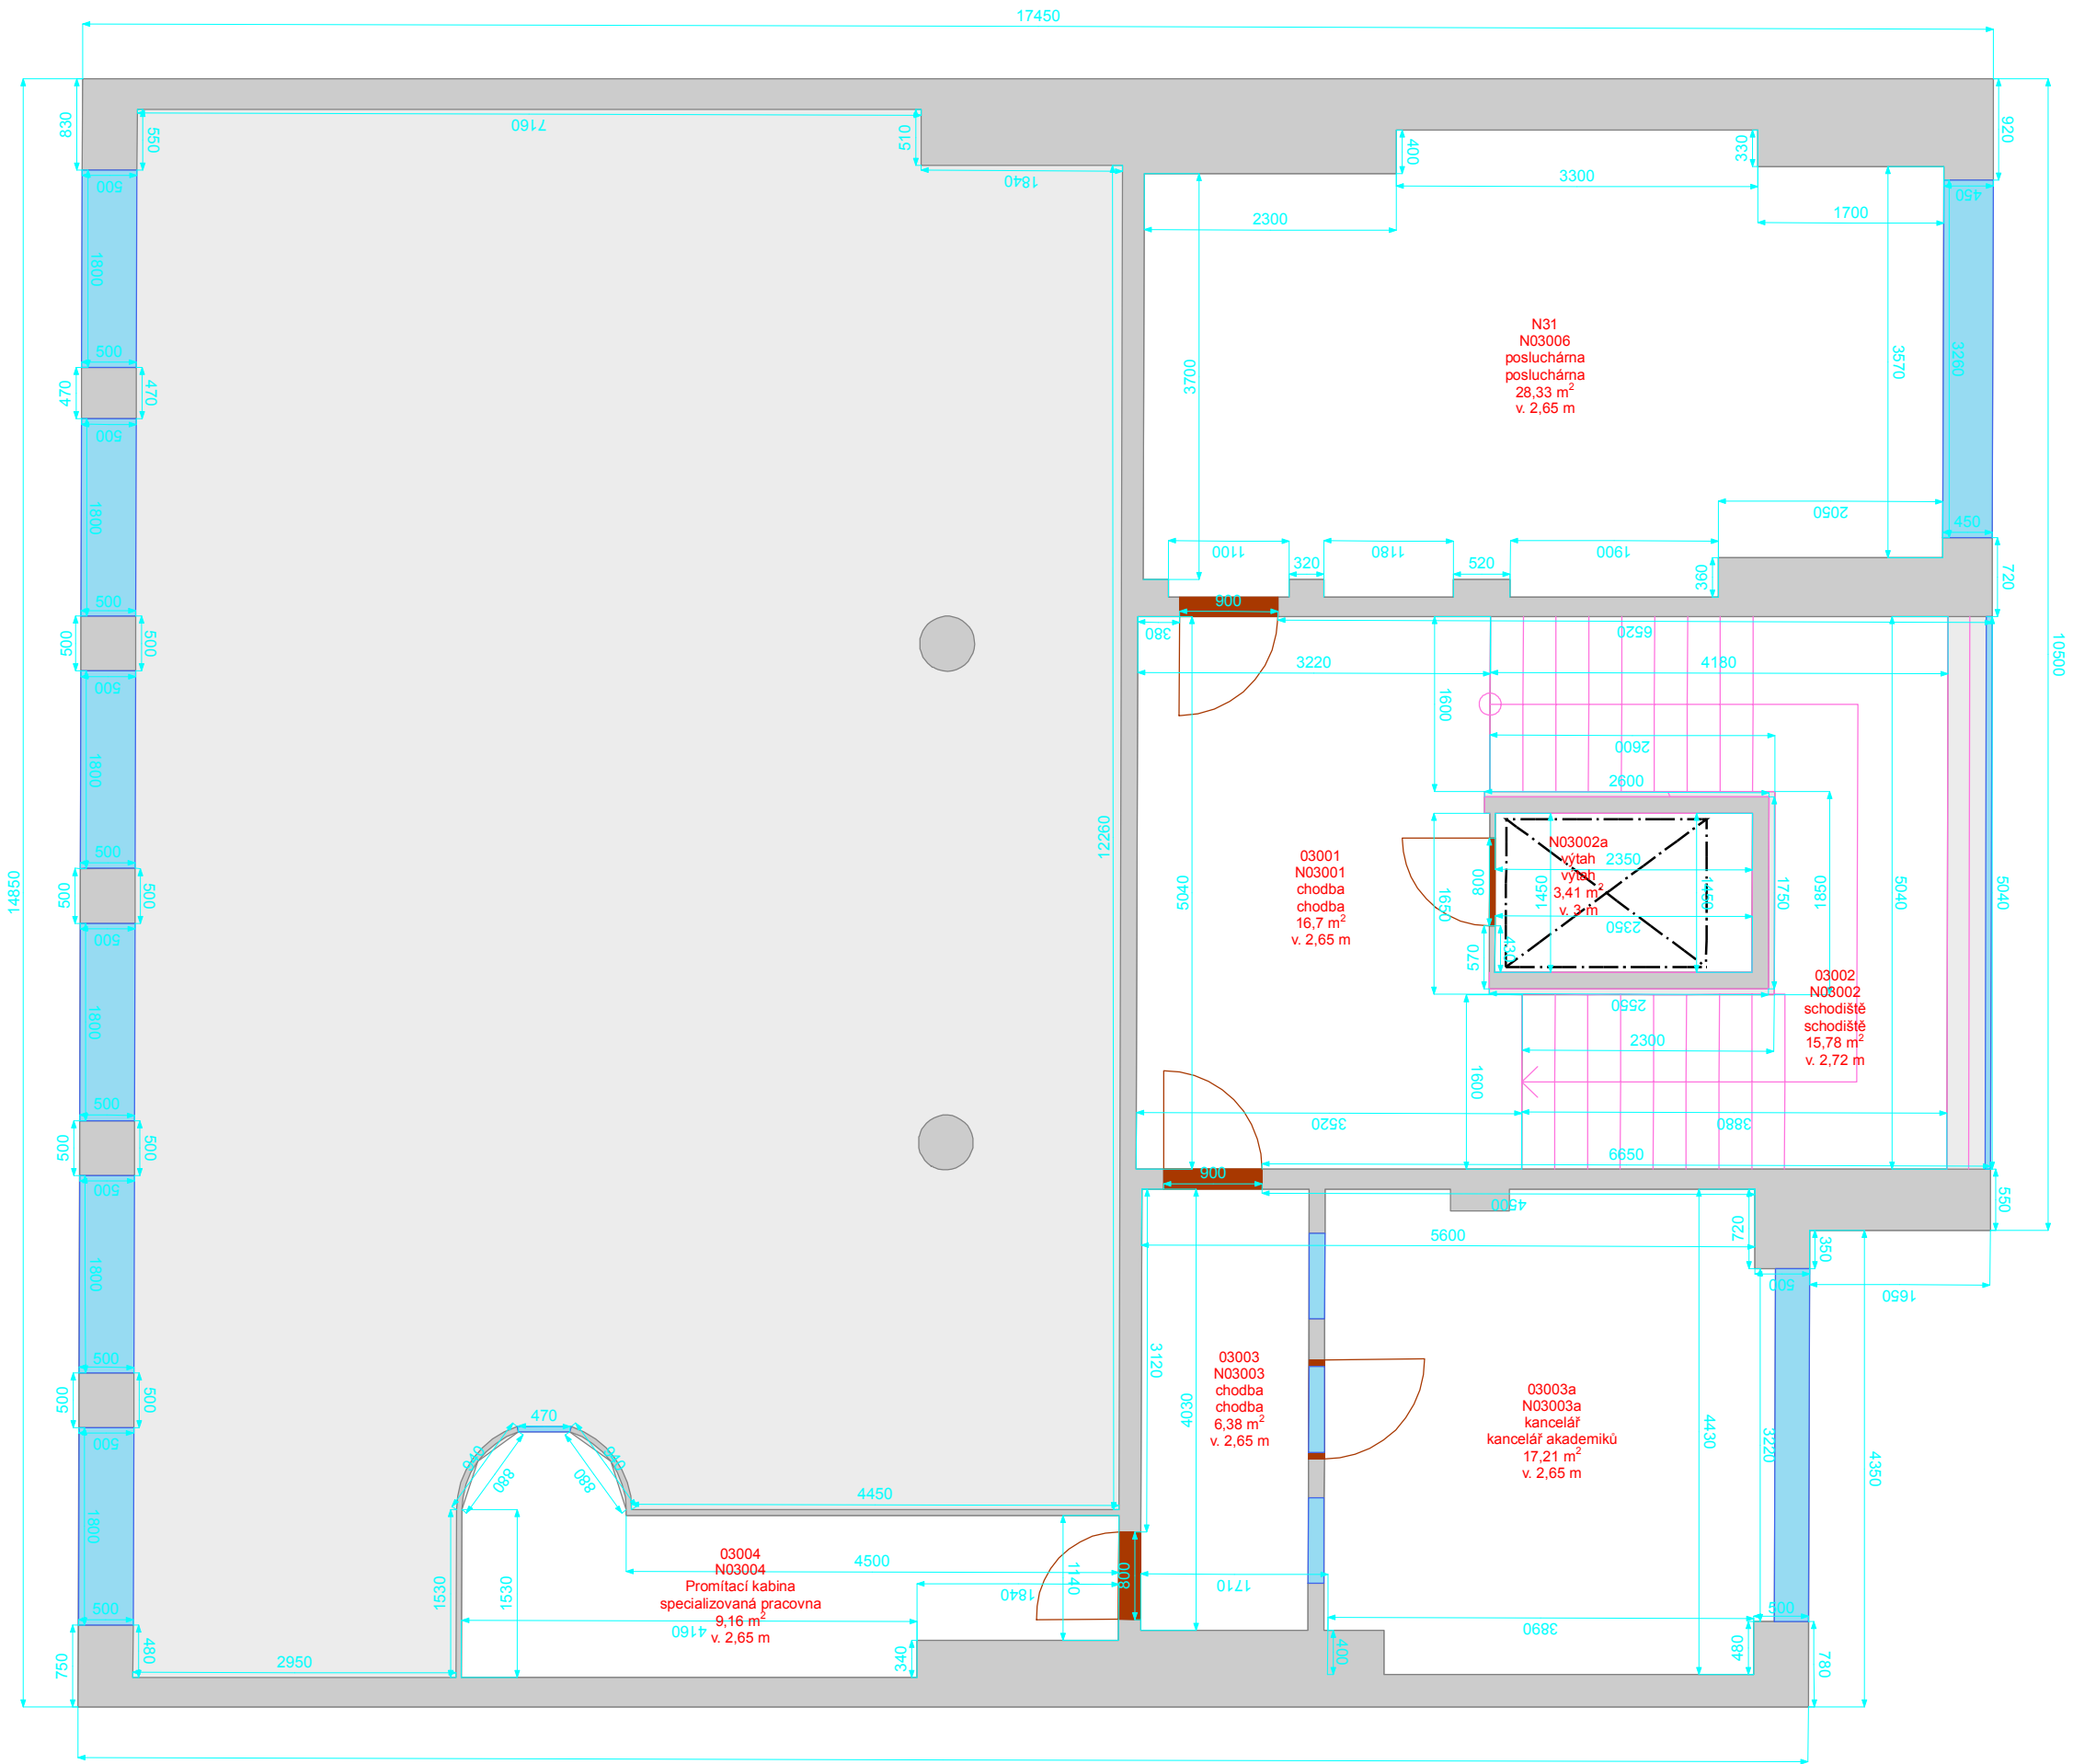


Vypracoval:
Oddělení facility managementu
SUKB MU, Brno, duben 2016



STAVEBNÍ PASPORT - BVE01N04

Filozofická fakulta - Janáčkovo nám. 2a, budova N
4. nadzemní podlaží

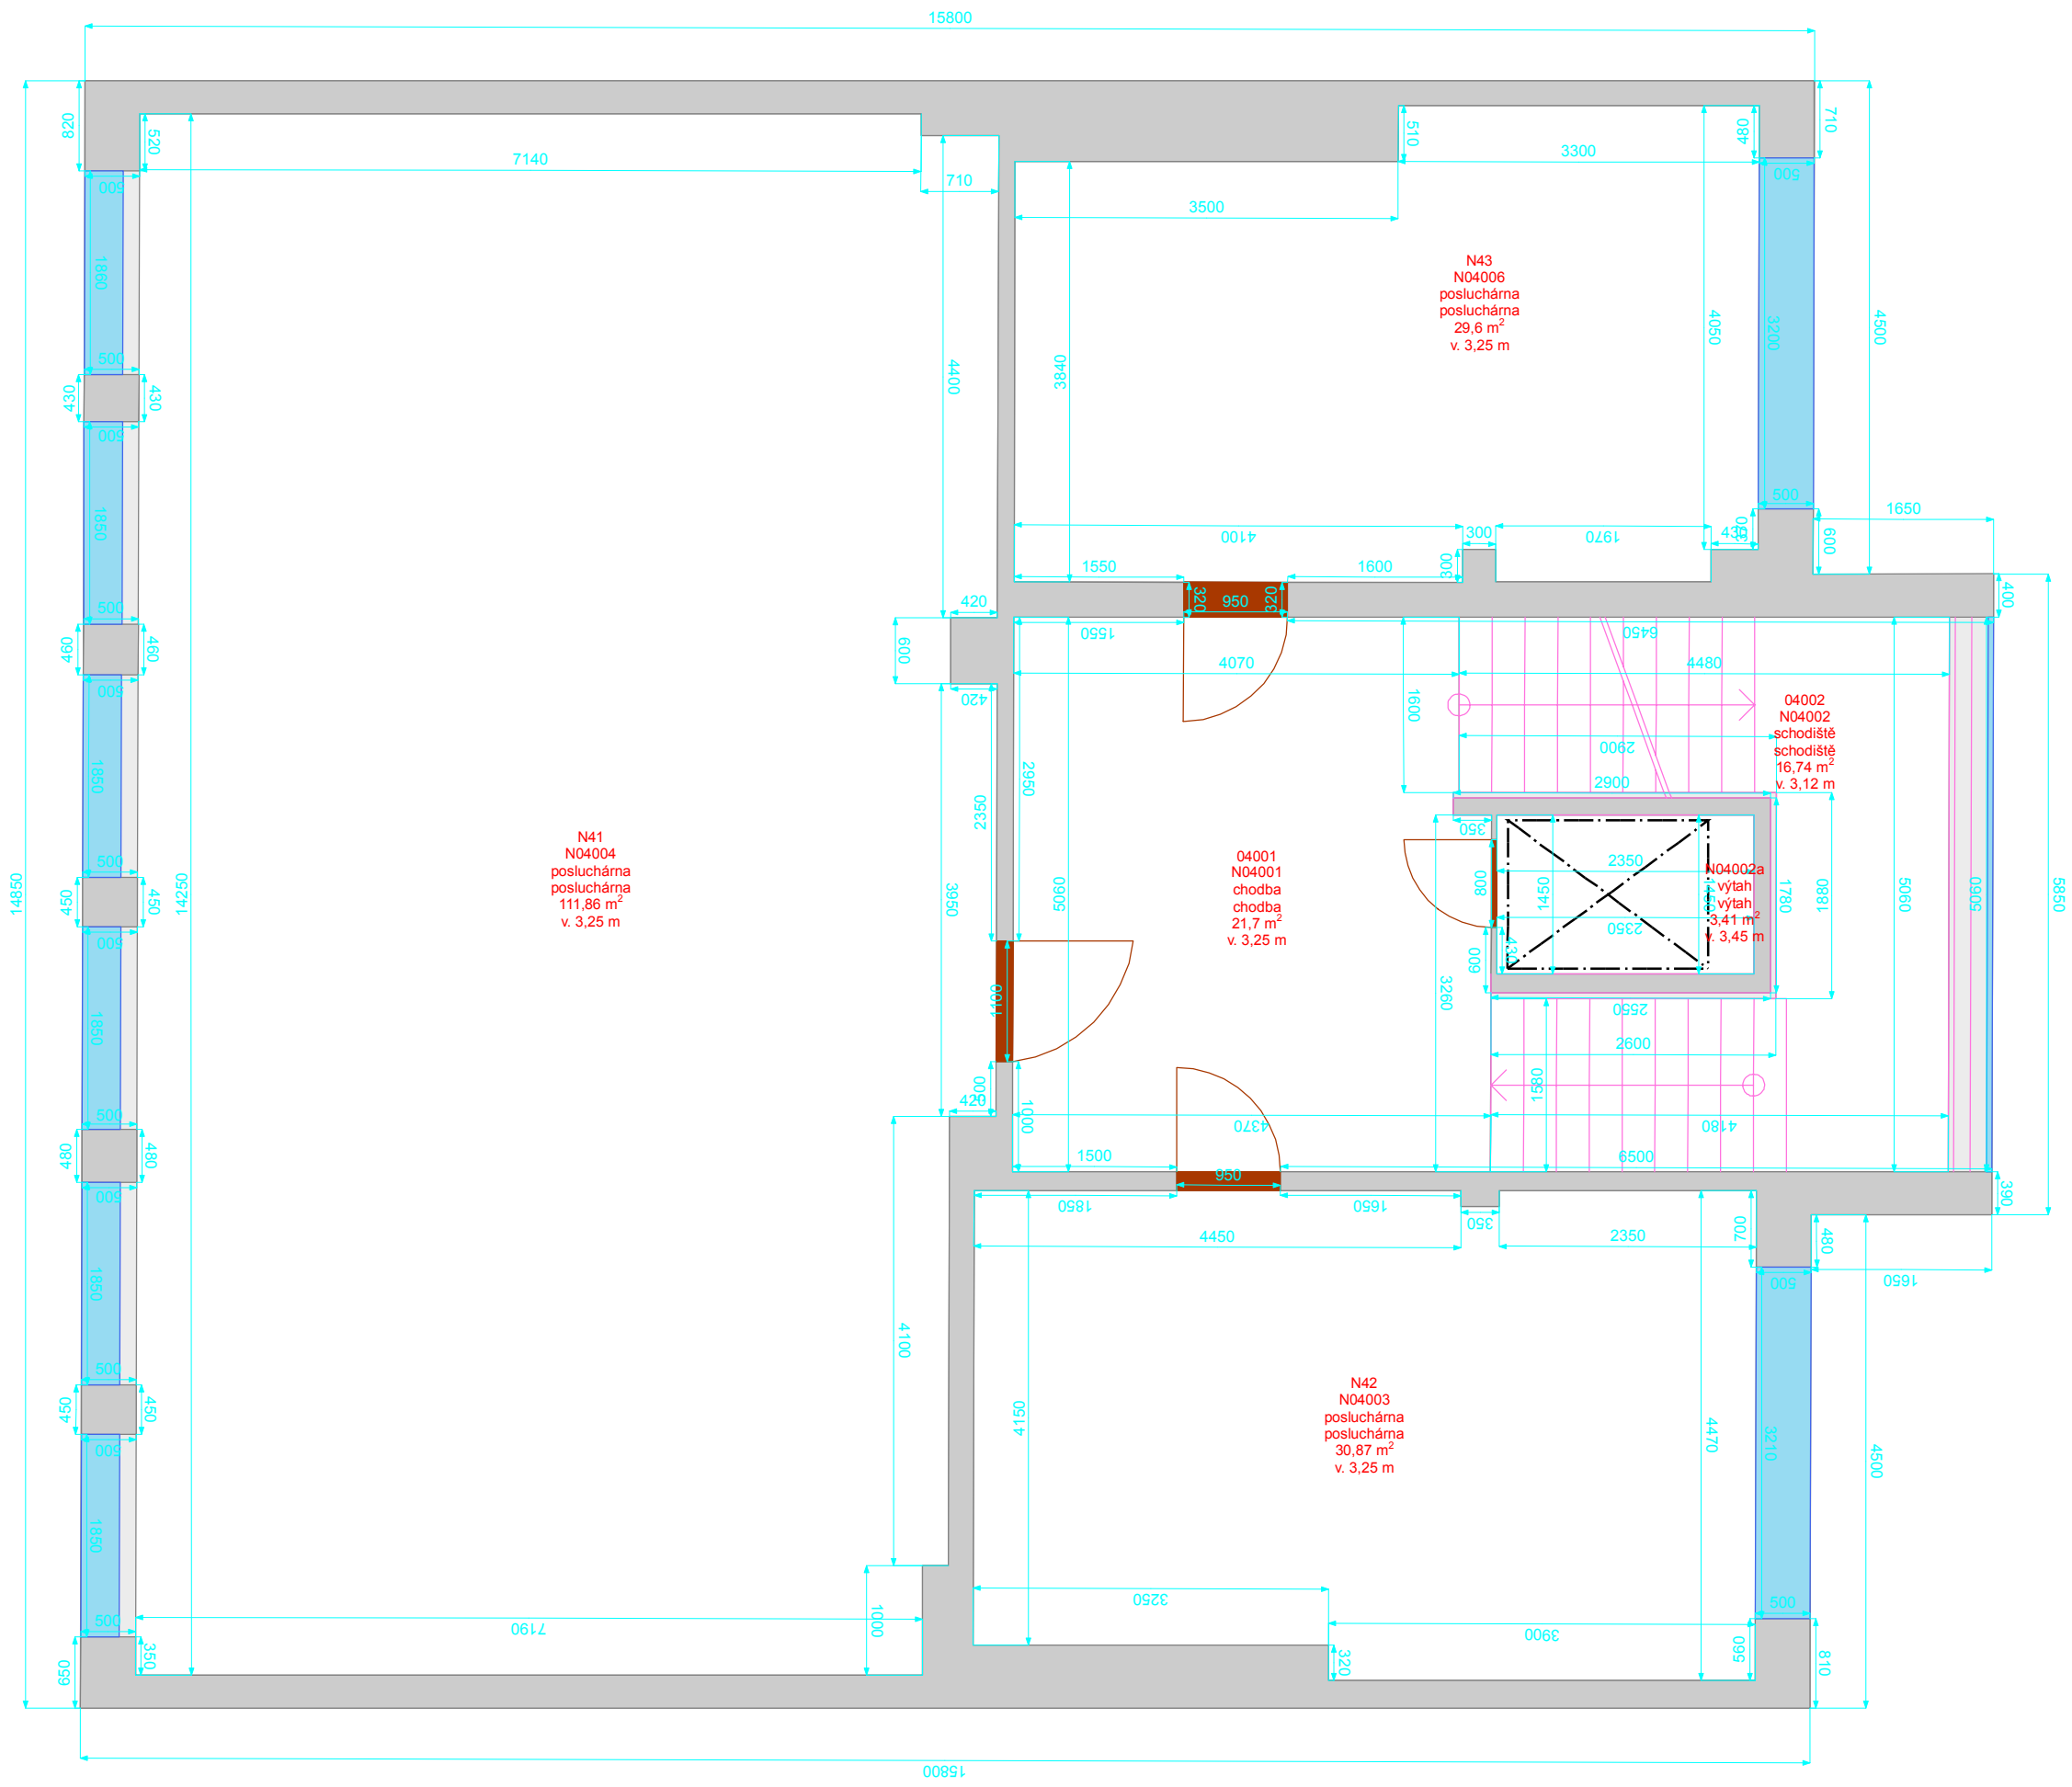


- Podhledy
- Výtahy
- Schodiště
- Okna
- Otevírání dveří
- Dveřní průchody
- Svislé konstrukce
- Místnost
- Podlaží

Vypracoval:
Oddělení facility managementu
SUKB MU, Brno, duben 2016



STAVEBNÍ PASPORT - BVE01N05

Filozofická fakulta - Janáčkovo nám. 2a, budova N
5. nadzemní podlaží

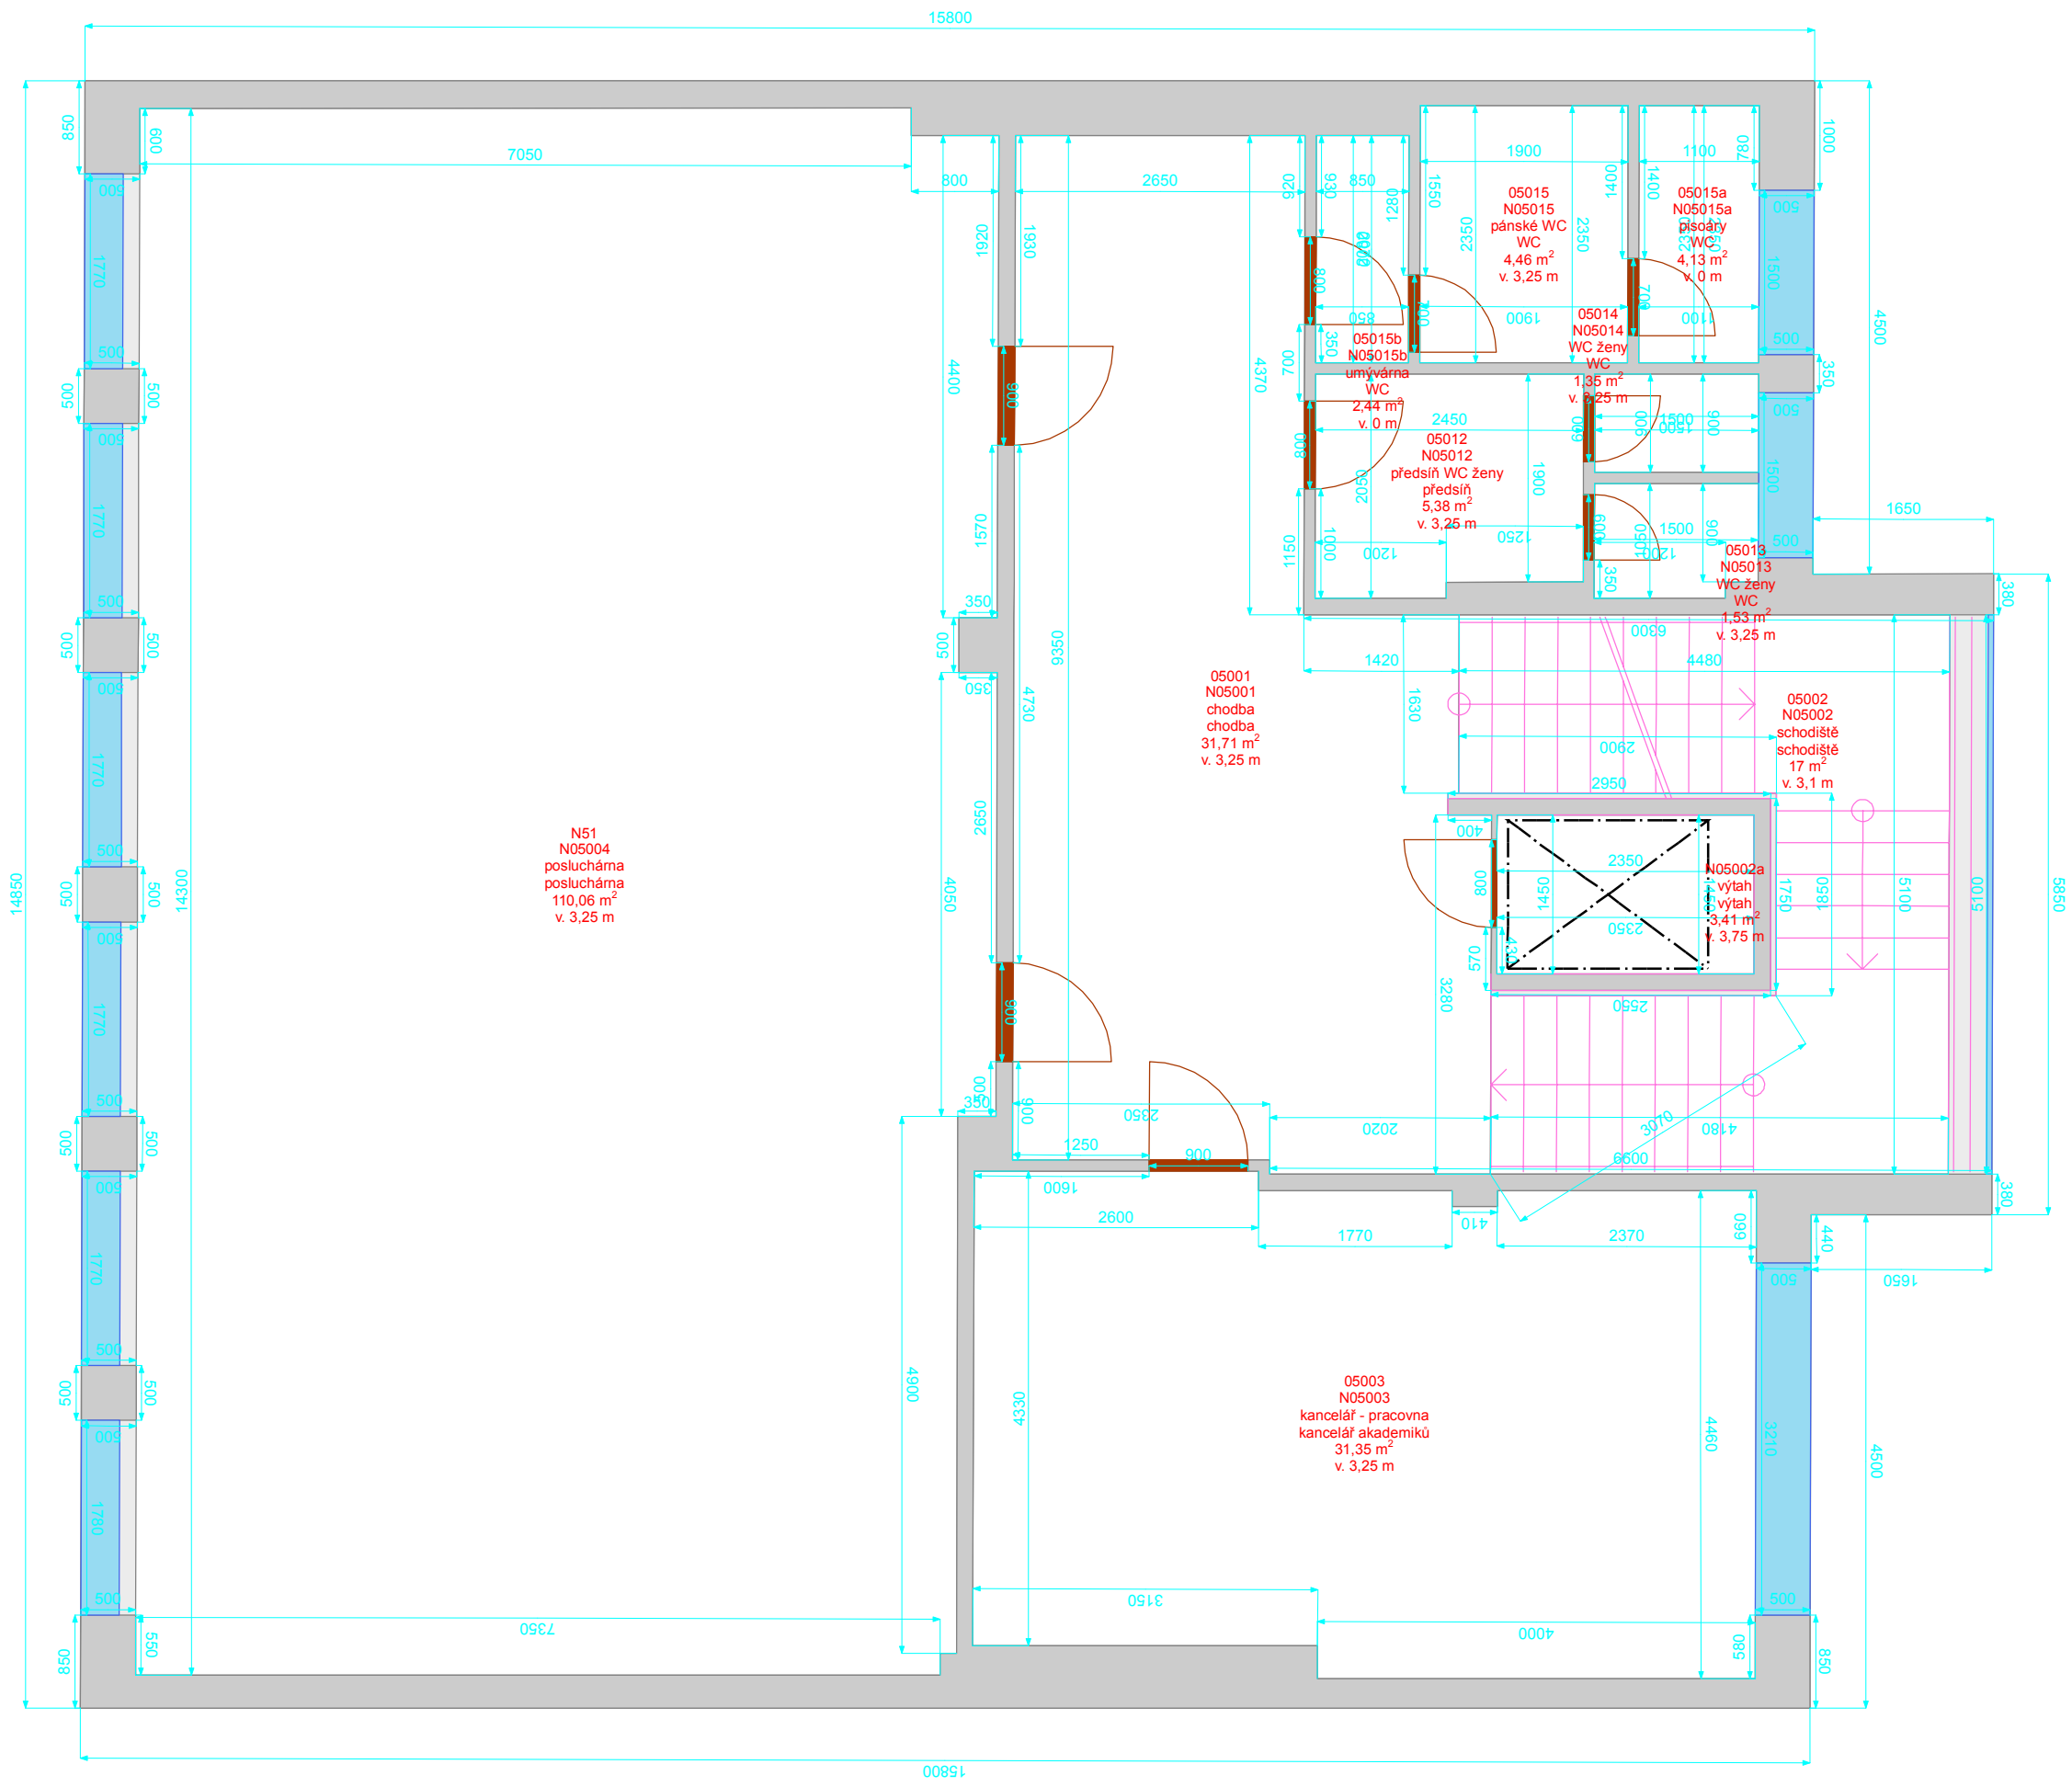


- Podhledy
- Výtahy
- Schodiště
- Okna
- Otevírání dveří
- Dveřní průchody
- Svislé konstrukce
- Místnost
- Podlaží

Vypracoval:
Oddělení facility managementu
SUKB MU, Brno, duben 2016



STAVEBNÍ PASPORT - BVE01N06

Filozofická fakulta - Janáčkovo nám. 2a, budova N
6. nadzemní podlaží

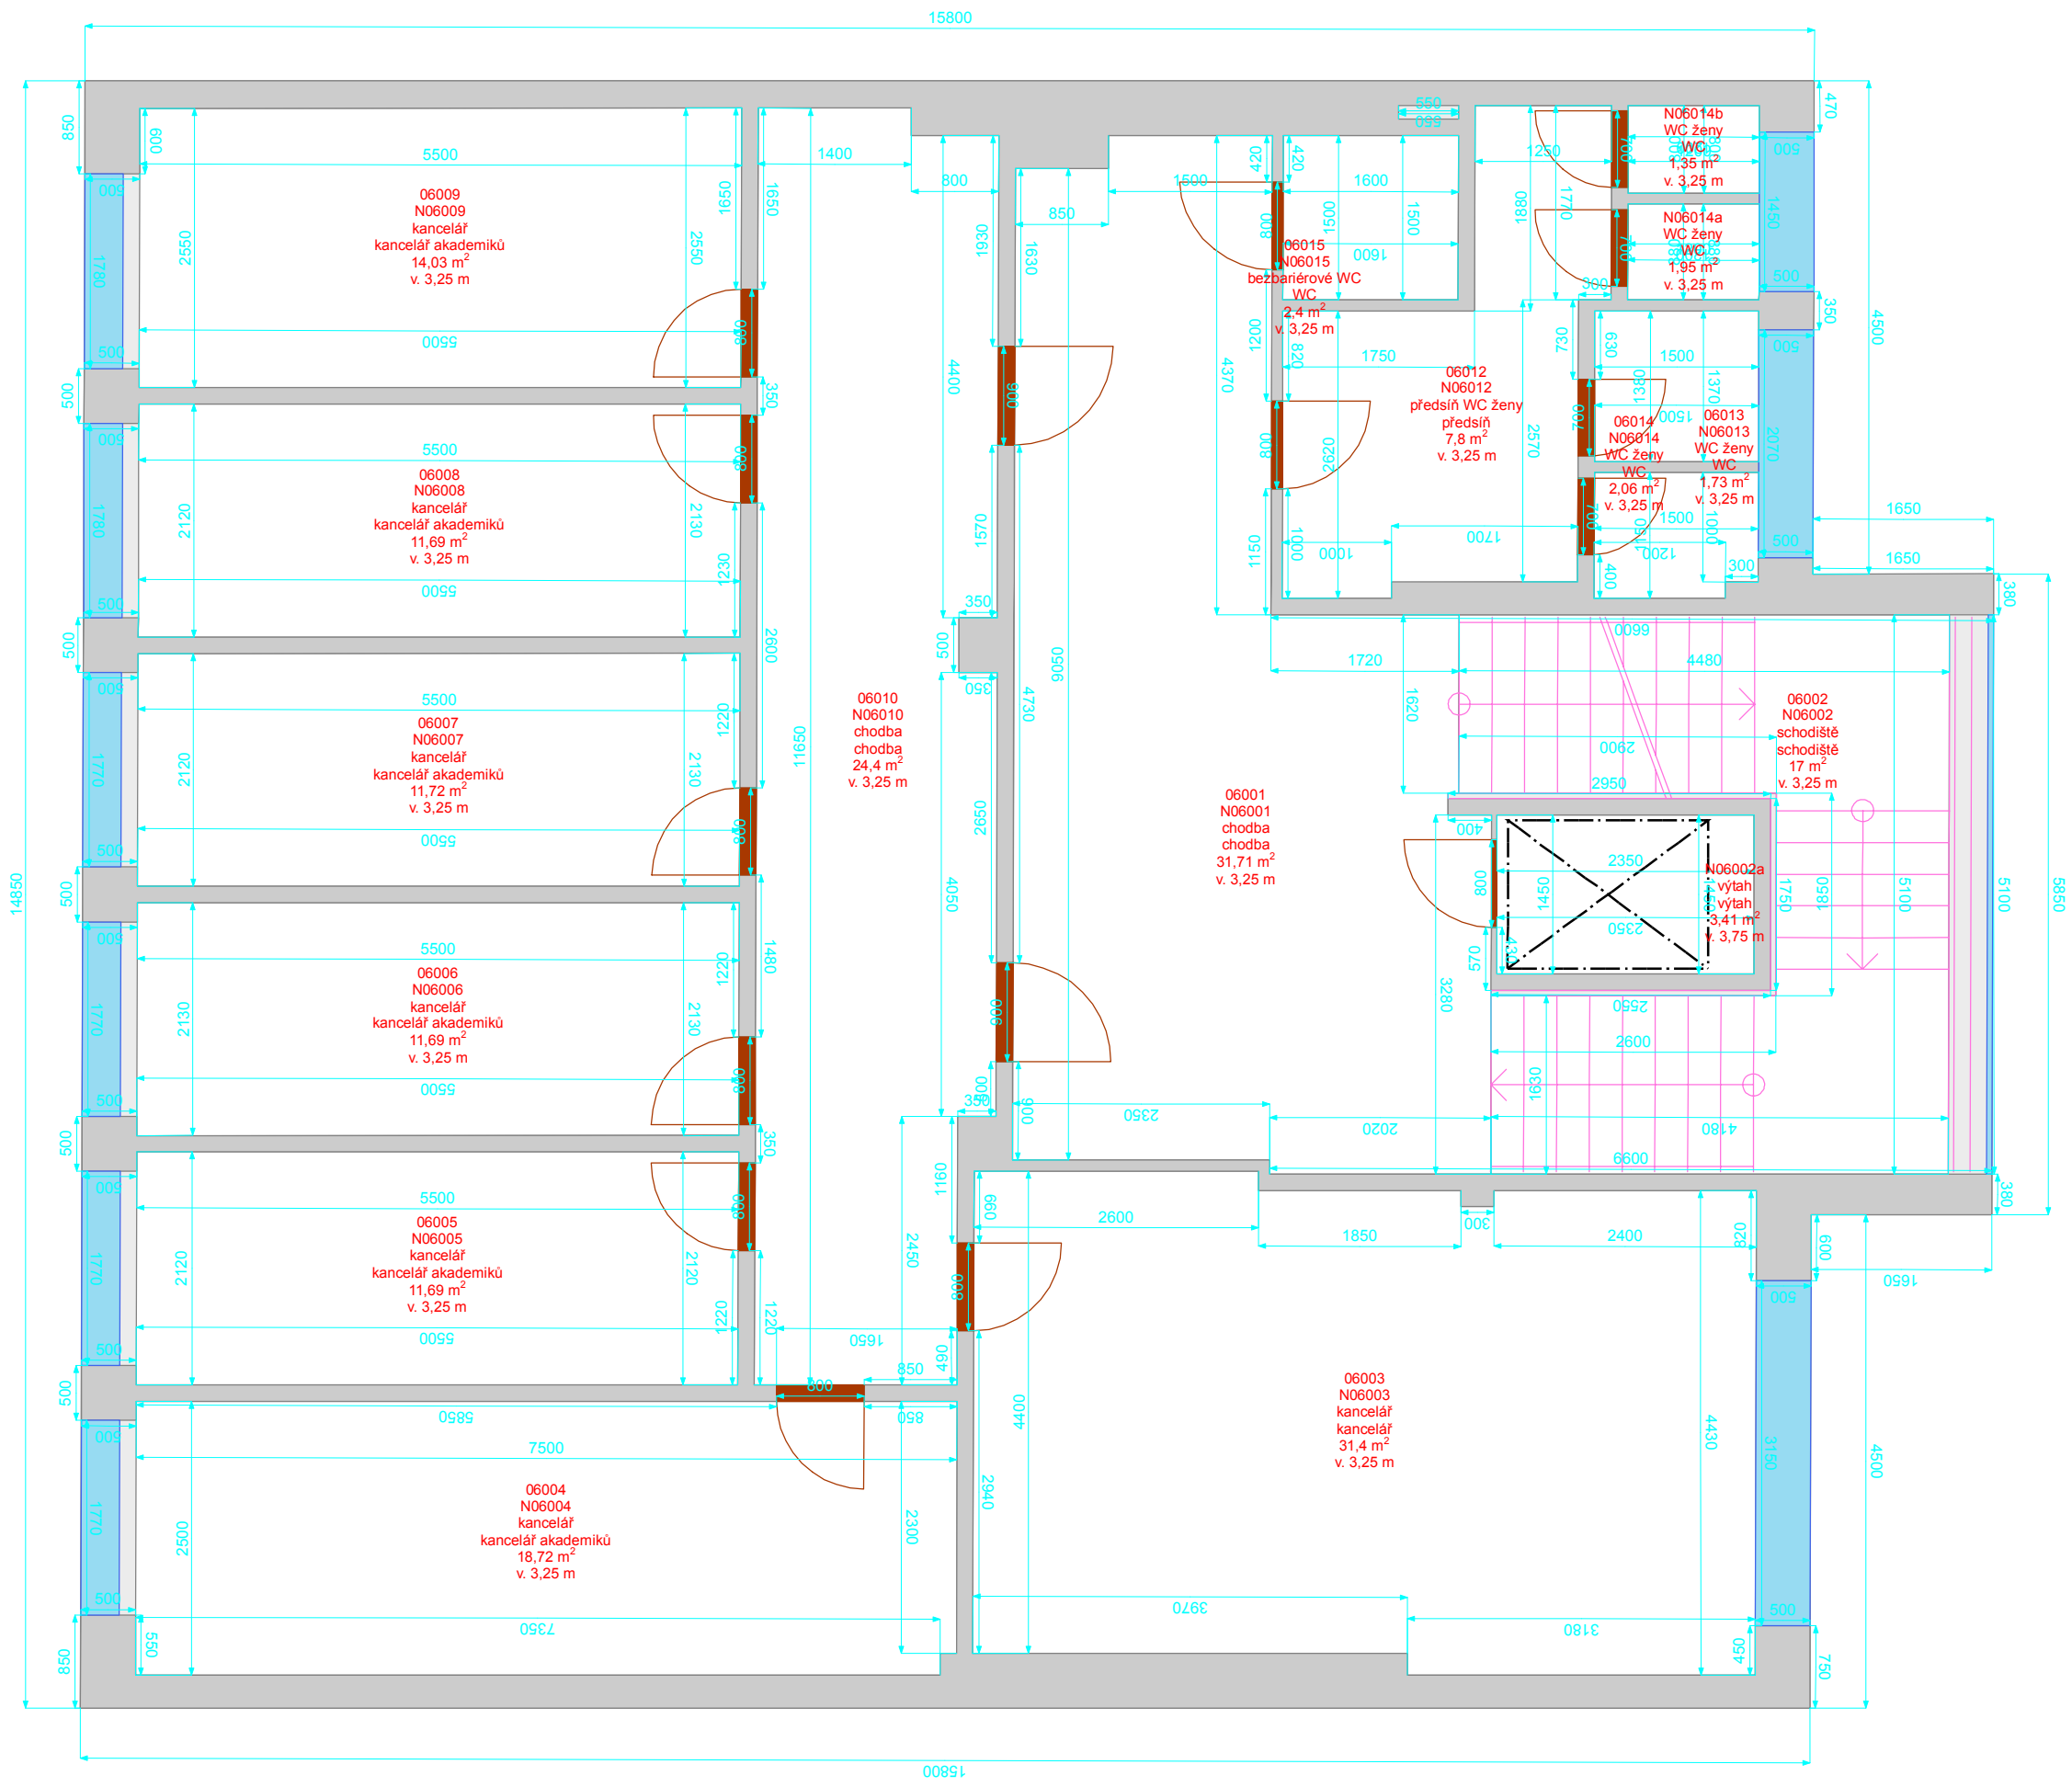


- Podhledy
- Výtahy
- Schodiště
- Okna
- Otevírání dveří
- Dveřní průchody
- Svislé konstrukce
- Místnost
- Podlaží

Vypracoval:
Oddělení facility managementu
SUKB MU, Brno, duben 2016



Filozofická fakulta - Janáčkovo nám. 2a, budova N
7. nadzemní podlaží

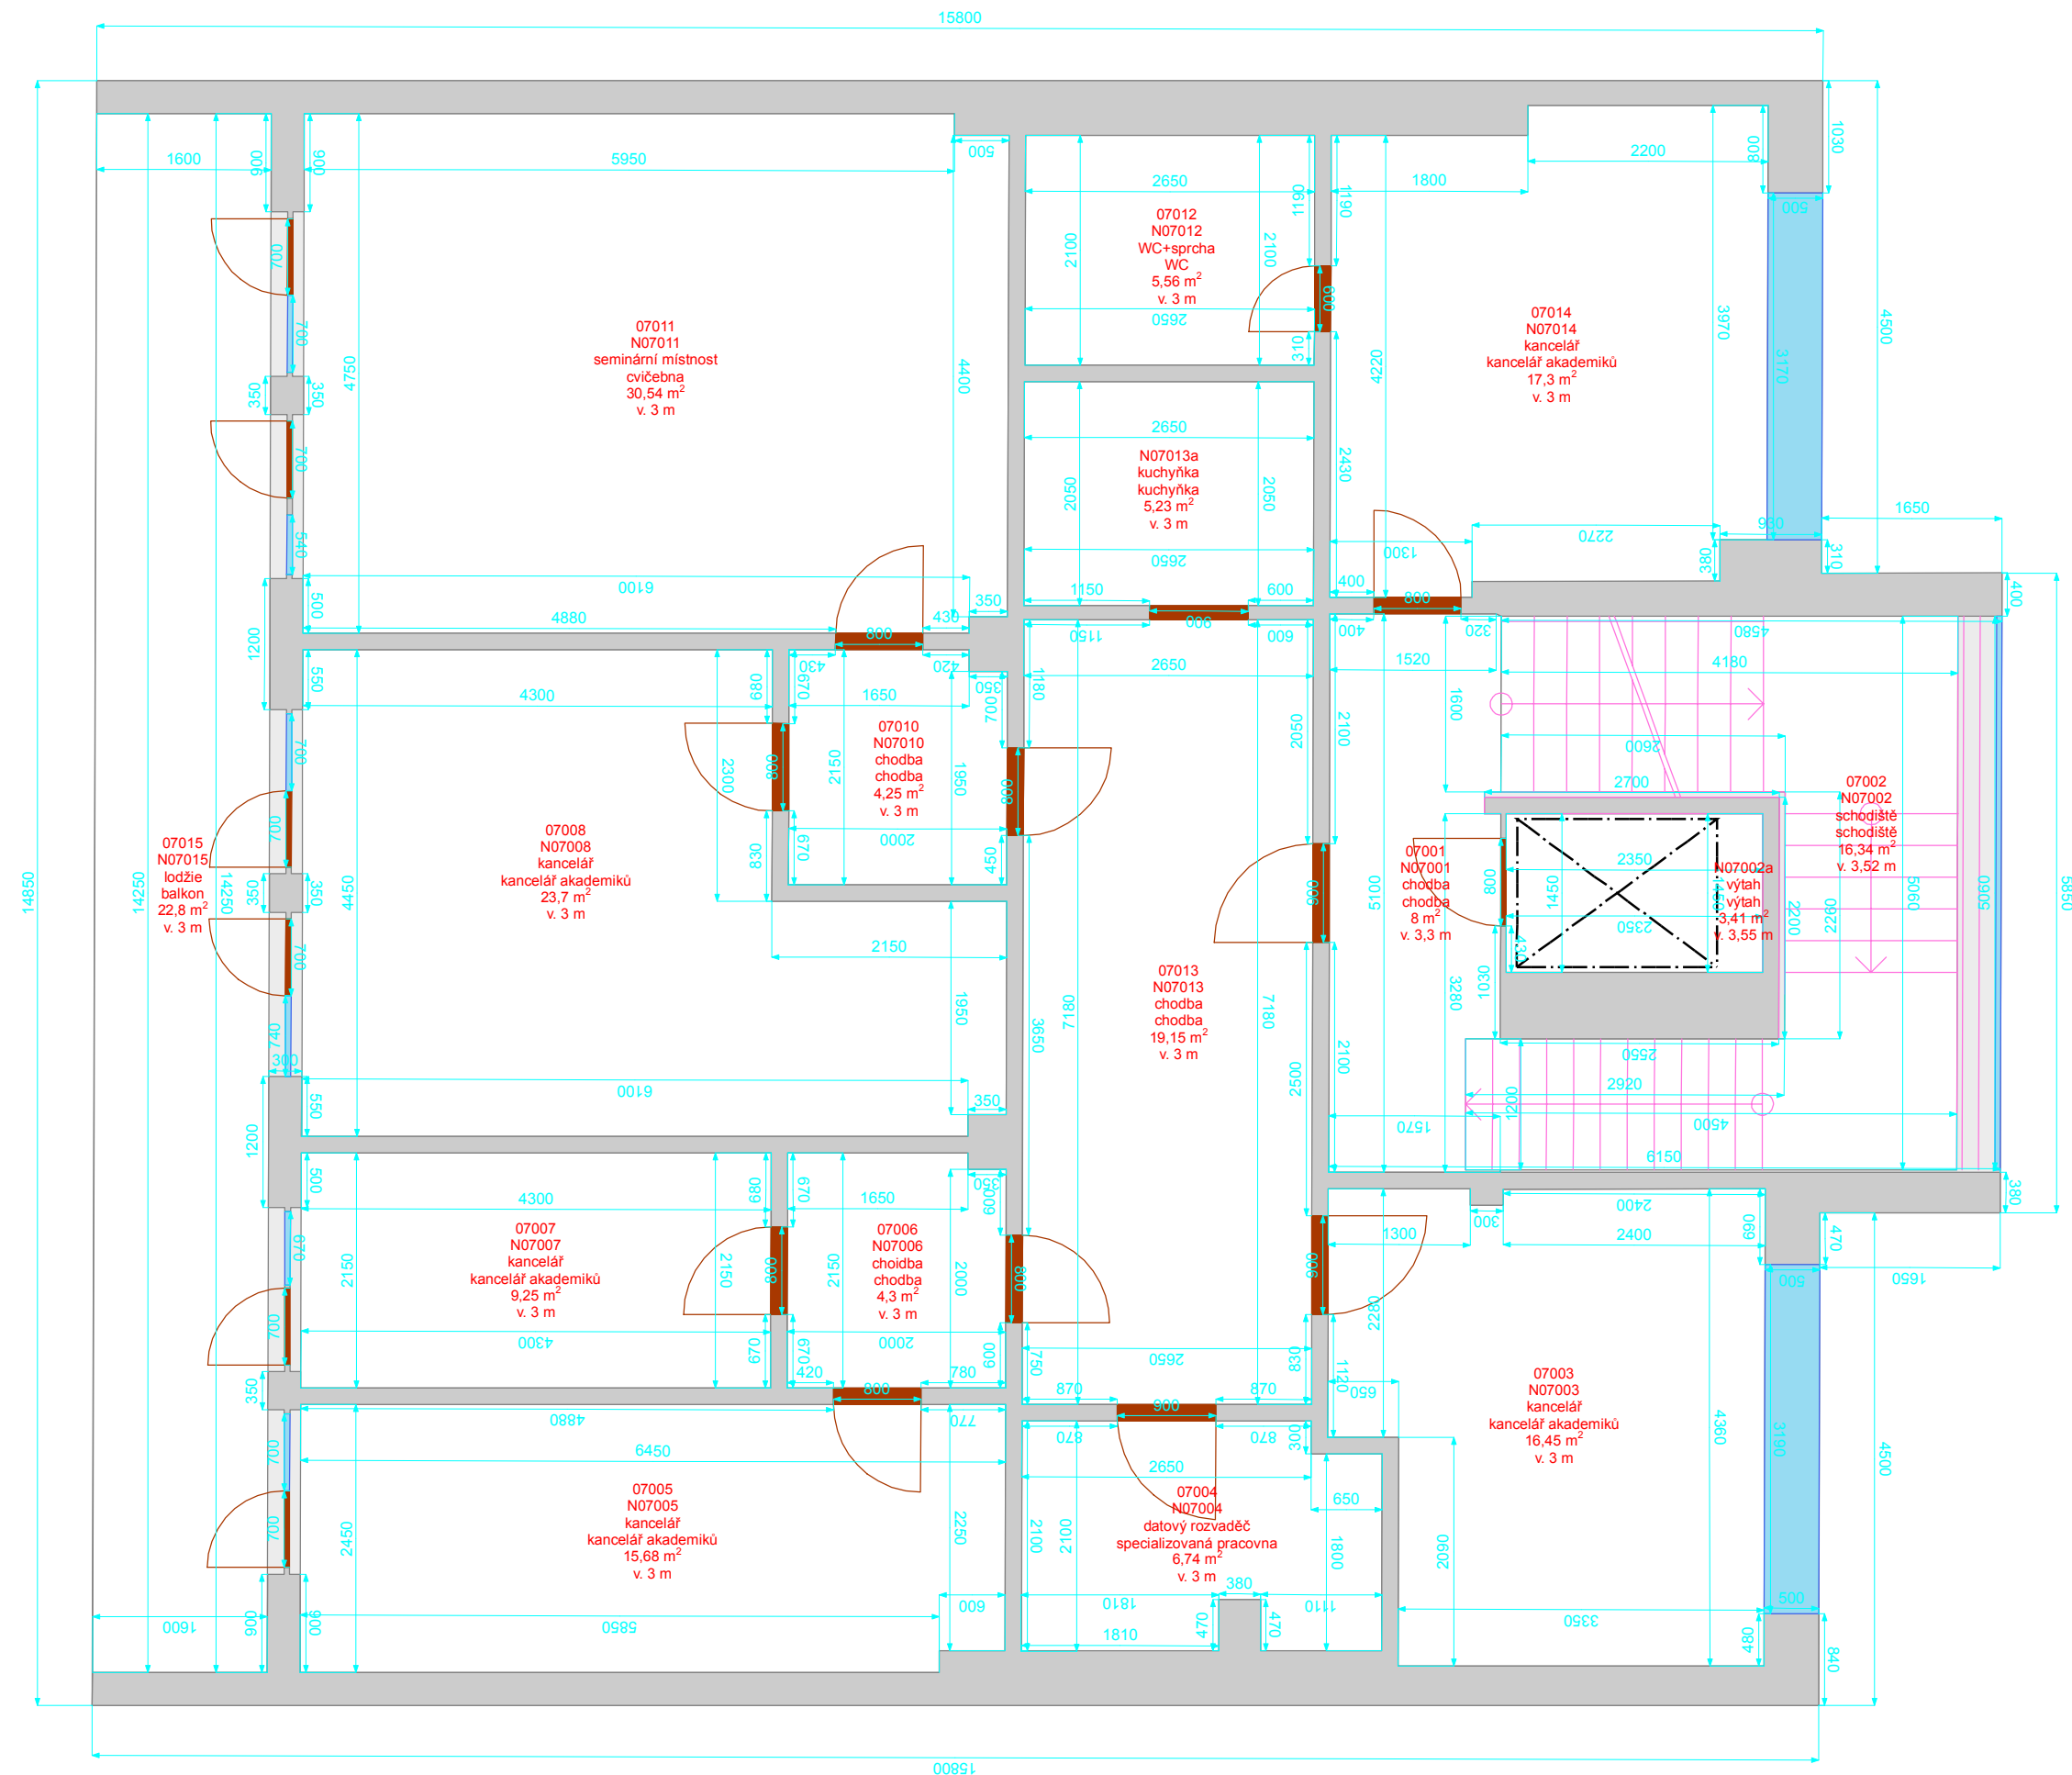


-  Podhledy
-  Výtahy
-  Schodiště
-  Okna
-  Otevírání dveří
-  Dveřní průchody
-  Svislé konstrukce
-  Místnost
-  Podlaží

Vypracoval:
Oddělení facility managementu
SUKB MU, Brno, duben 2016



STAVEBNÍ PASPORT - BVE01N08

Filozofická fakulta - Janáčkovo nám. 2a, budova N
8. nadzemní podlaží

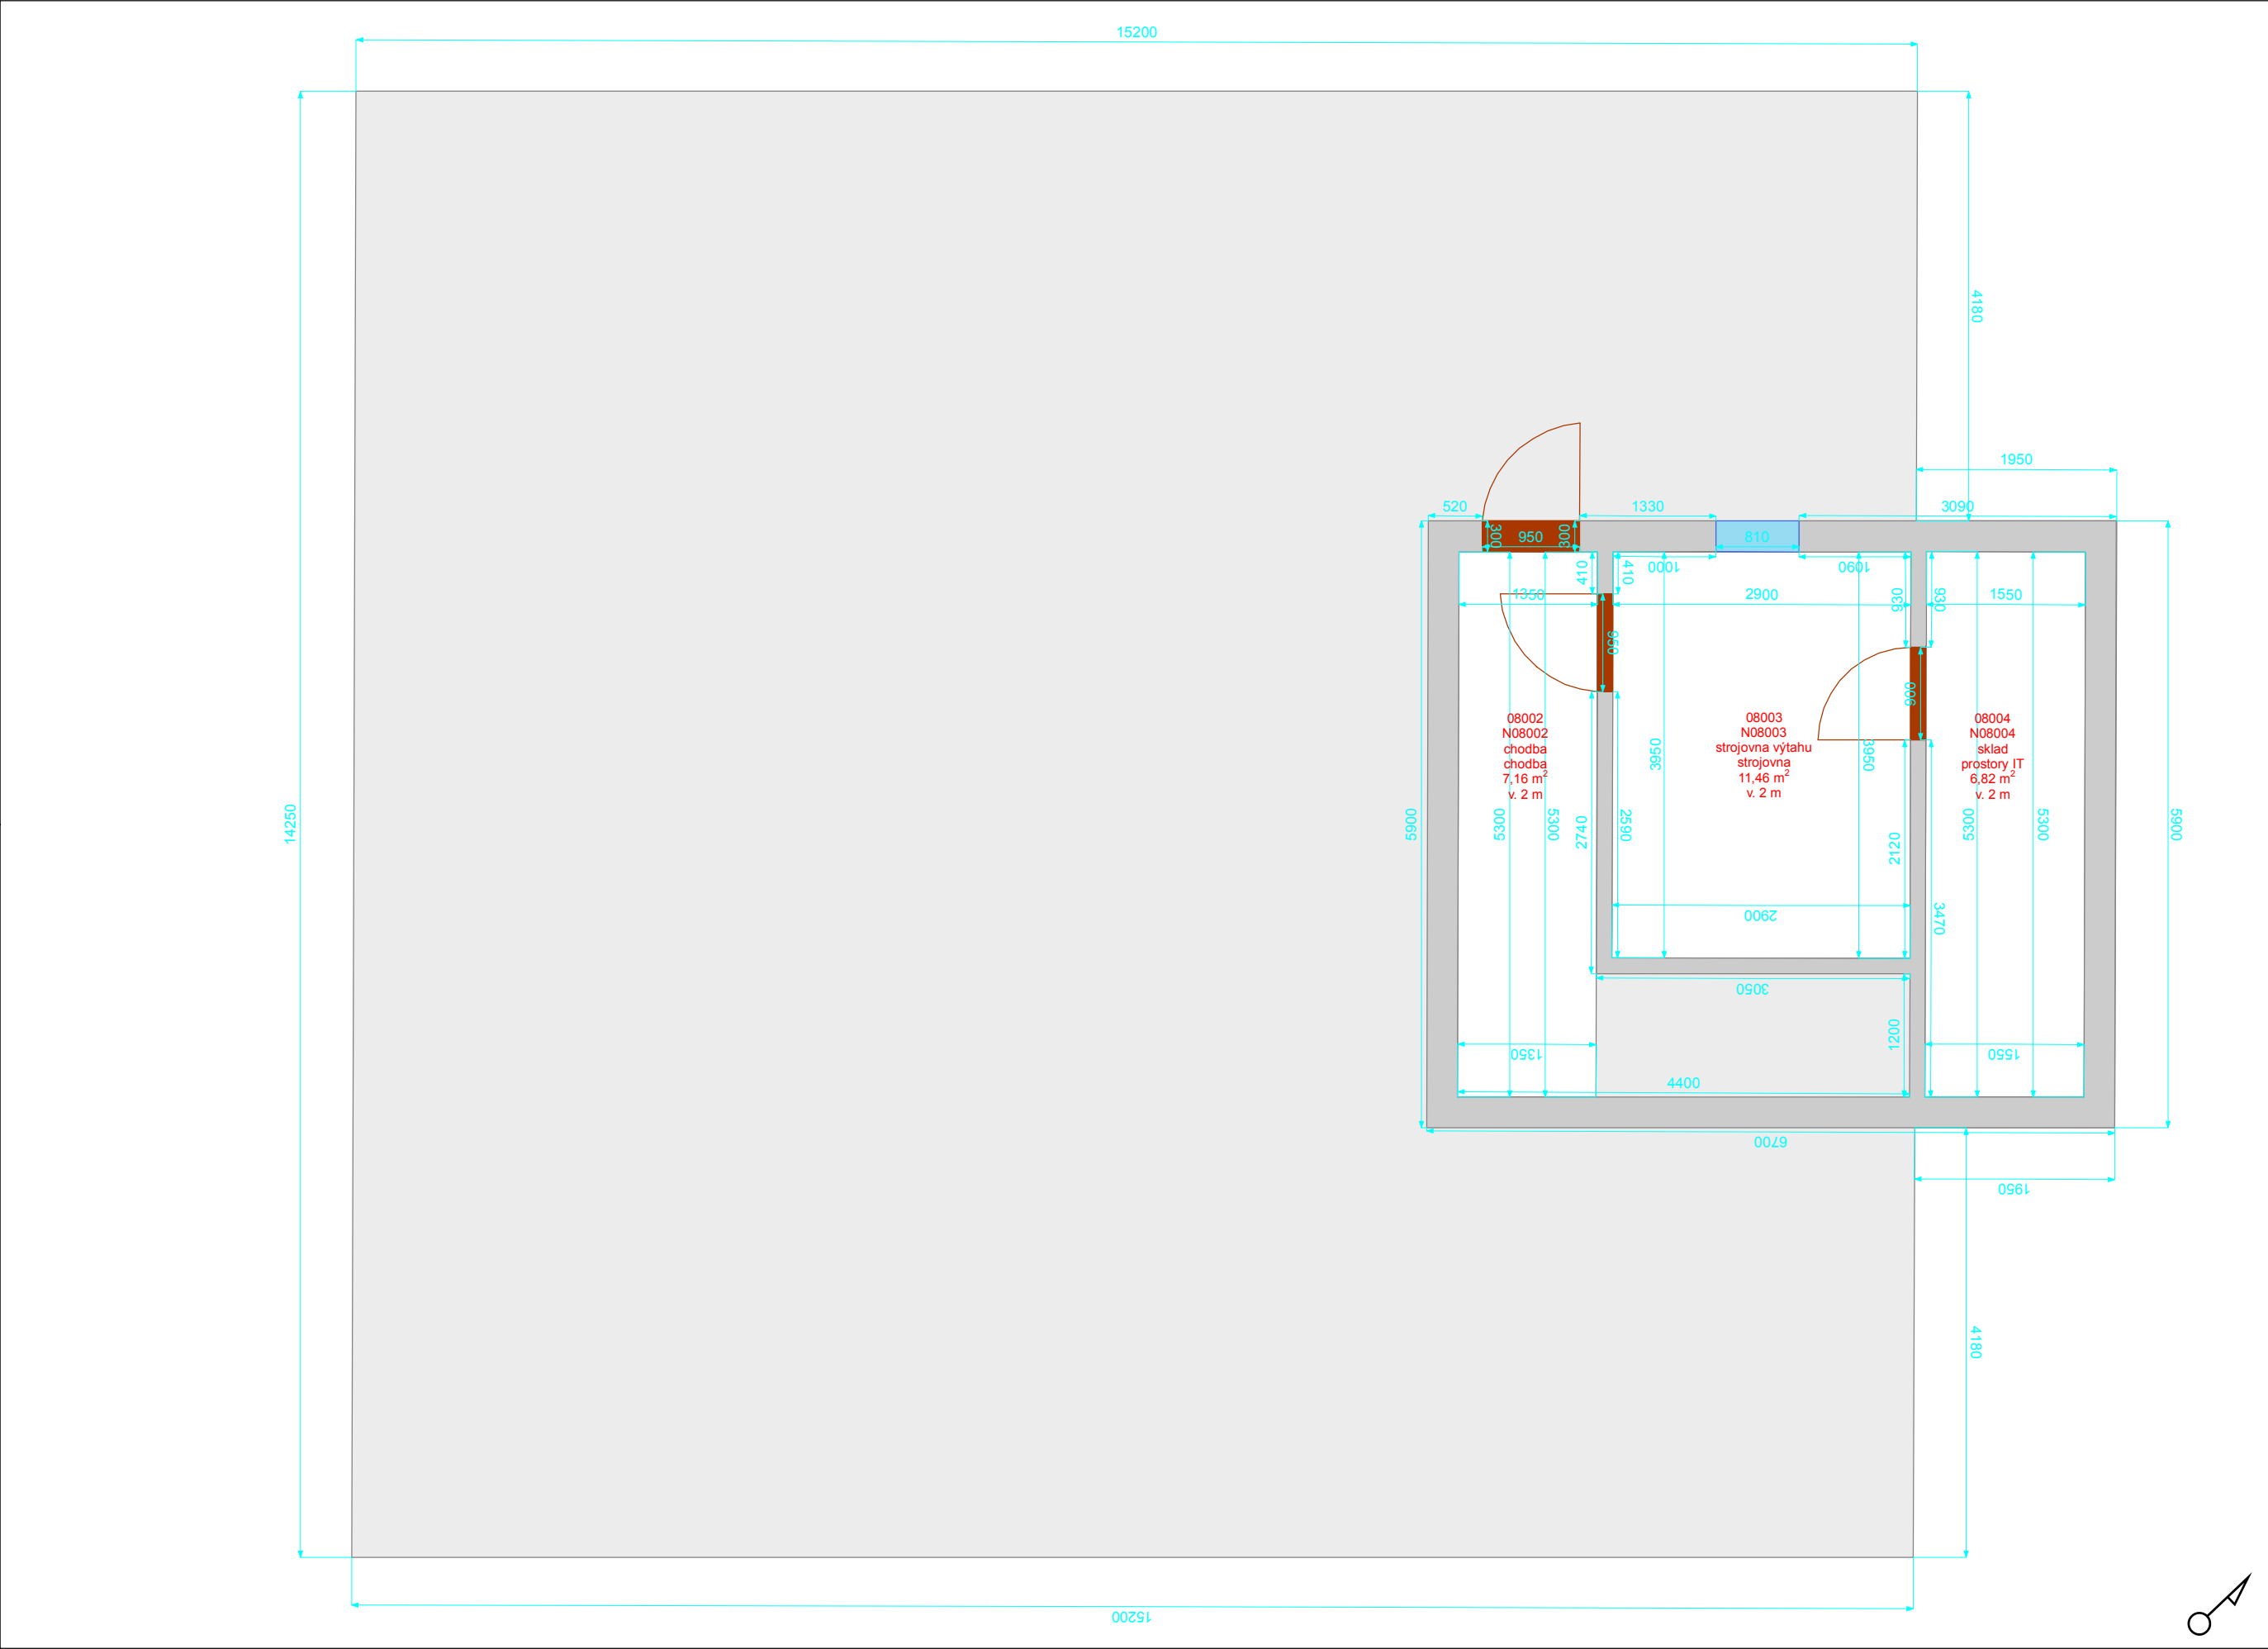

- Podhledy
- Výtahy
- Schodiště
- Okna
- Otevírání dveří
- Dveřní průchody
- Svislé konstrukce
- Místnost
- Podlaží



Vypracoval:
Oddělení facility managementu
SUKB MU, Brno, duben 2016



STAVEBNÍ PASPORT - BVE01P01

Filozofická fakulta - Janáčkovo nám. 2a, budova N
1. podzemní podlaží



- Podhledy
- Výtahy
- Schodiště
- Okna
- Otevírání dveří
- Dveřní průchody
- Svislé konstrukce
- Místnost
- Podlaží

Vypracoval:
Oddělení facility managementu
SUKB MU, Brno, duben 2016

