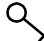
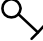



LEGENDA MÍSTNOSTÍ


Č.M.	NÁZEV MÍSTNOSTI	PLOCHA	PODLAHA	POZNÁMKA
101	PŘEDSÍŇ	9,87	KER. DLAŽBA	KER. OBKLAD, V=2000
102	WC MUŽI	14,63	KER. DLAŽBA	KER. OBKLAD, V=2000
103	WC ŽENY	11,35	KER. DLAŽBA	KER. OBKLAD, V=2000
104	PŘEDSÍŇ	8,18	KER. DLAŽBA	KER. OBKLAD, V=2000
105	WC ZAMĚŠTNANCI	4,97	KER. DLAŽBA	KER. OBKLAD, V=2000
106	WC TĚL. POSTIŽENÍ	5,76	KER. DLAŽBA	KER. OBKLAD, V=2000


LEGENDA ELEKTROINSTALACE

- 

vypínač č.1, pod omítku
- 

tlačítko, pod omítku
- 

dvojjásovek 230V, pod omítku
- 

světlo vestavěné, 2x26W
- 

světlo přisazené, 2x18W

PROSTŘEDÍ VE VŠECH MÍSTNOSTECH DLE ČSN 33 2000–3    NORMÁLNÍ AB5  
V OKOLÍ UMÝVADEL PROVÉST INSTALACI DLE ČSN 33 2130 ED.2

**ELEKTRICKÉ NÁPAJENÍ:** 3+N+PE, AC 50Hz, 400V/TN–S  
1+N+PE, AC 50Hz, 230V/TN–S  
**OCHRANA PŘED ÚRAZEM EL. PROUDEM:** dle ČSN 33 2000–4–41 ed.2  
normální – základní izolací živých částí, přepážkami a kryty  
– automatickým odpojením v případě poruchy  
doplněné – doplňujícím pospojováním neživých částí  
– proudovým chránič s vybavovacím proudem 30mA

ovládání ventilátoru

vývod pro ventilátor  
ovládní ručně

ovládání ventilátoru


vývod pro ventilátor  
ovládní ručně

ovládání ventilátoru + DT3

vývod pro ventilátor  
ovládání ručně + časové relé

vývod pro ventilátor

ovládání ručně + časové relé

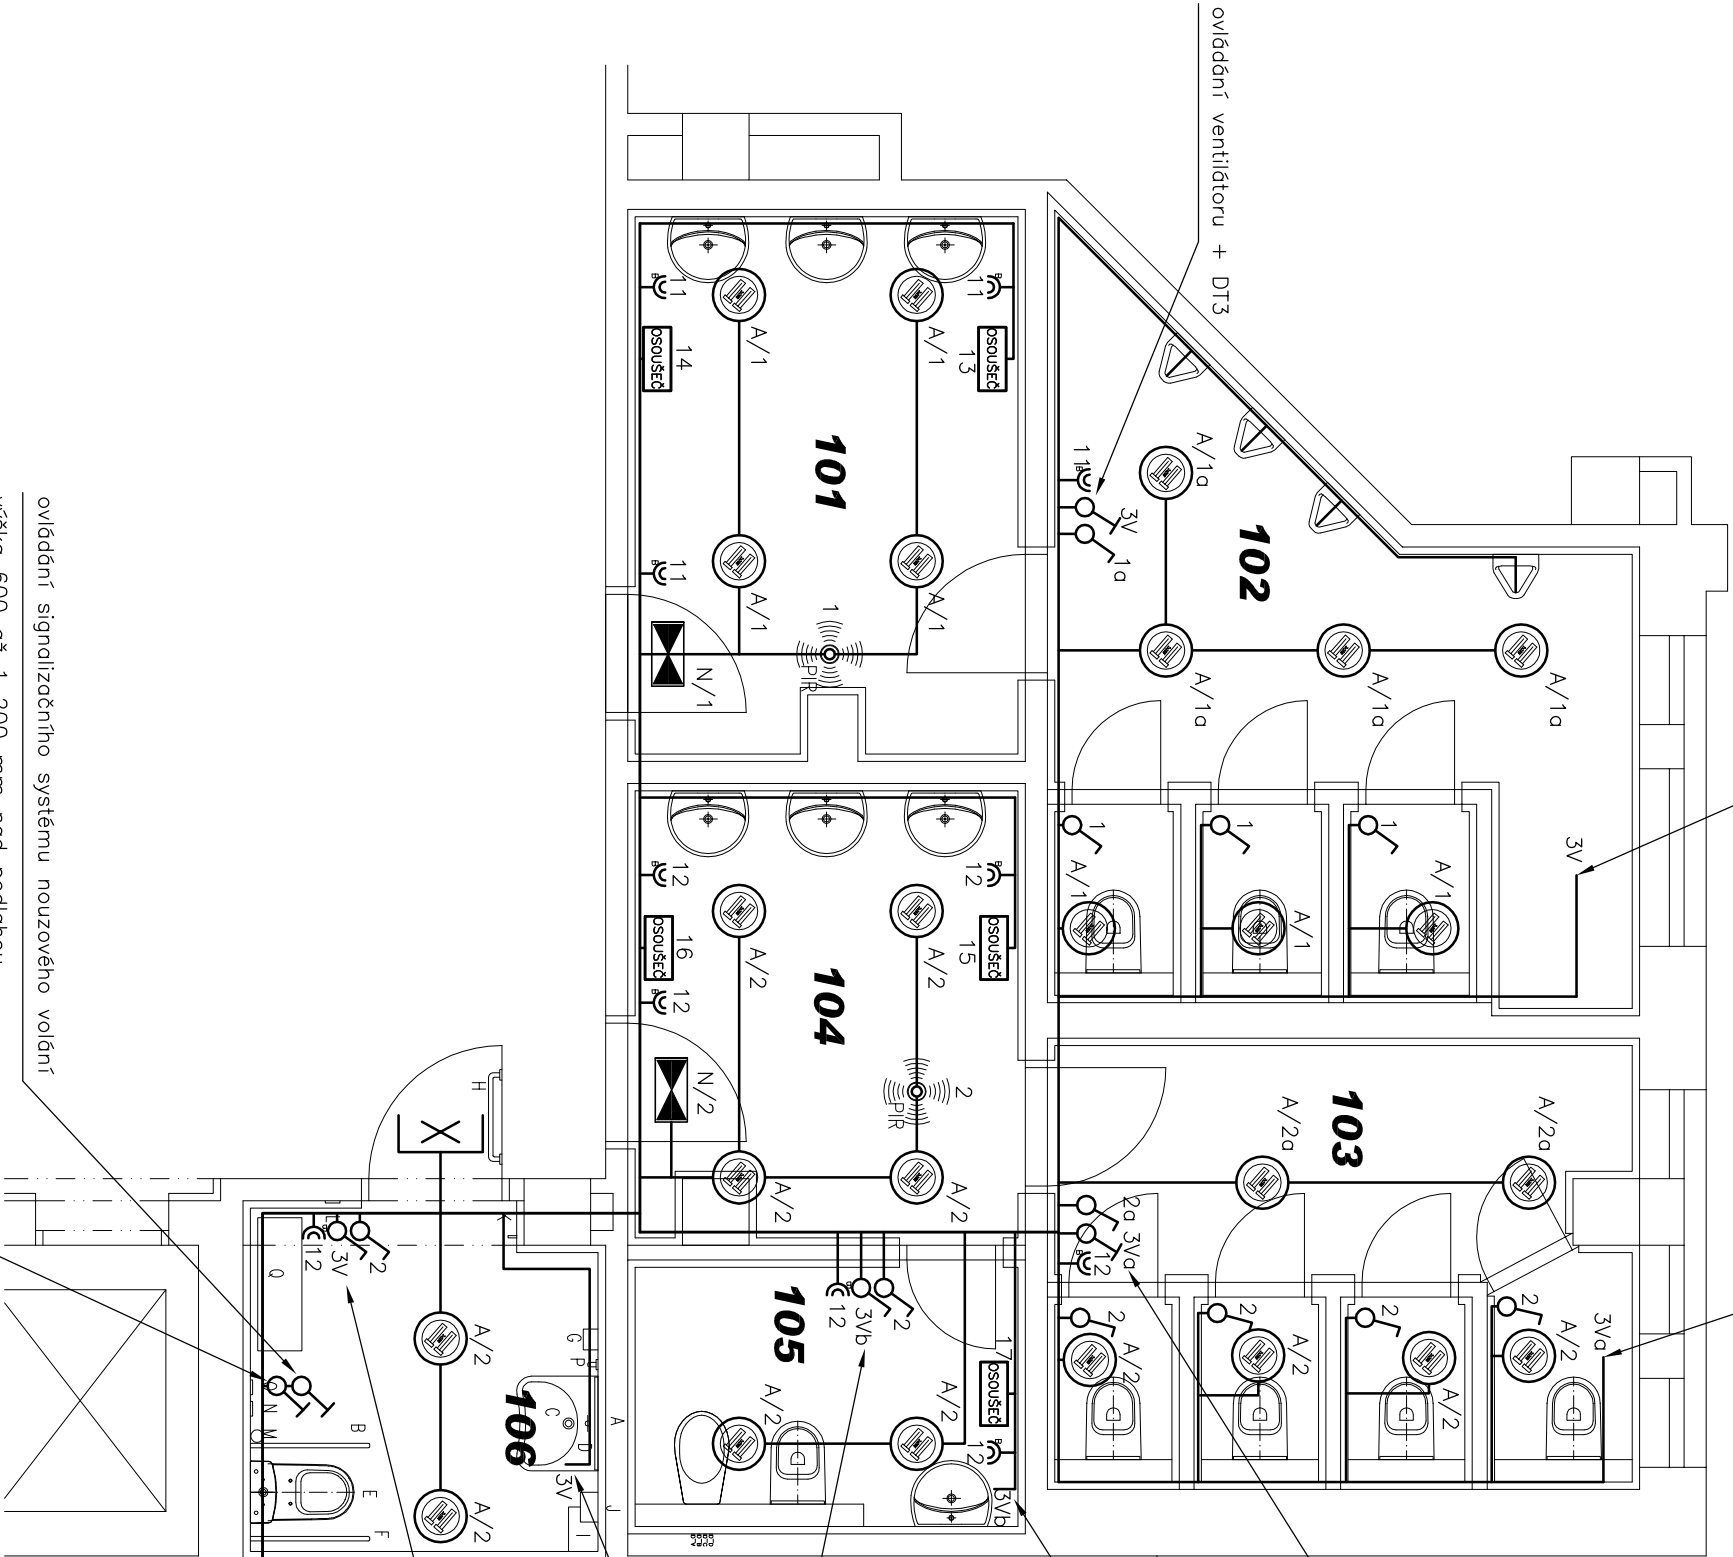

ovládání signalizačního systému nouzového volání  
výška 600 až 1 200 mm nad podlahou

ovládání signalizačního systému nouzového volání  
umístěno nejvýše 150 mm nad podlahou

Ved.projektant	Zodp.projektant	Vypracoval	<b>PROJEKCE ELEKTRO</b> Ing. Zdeněk ILLEK Renghova 4, BRNO 635 00    tel. 604 509 441 IČO: 463 35 048	
Ing. J. Vejtasca	Ing. Illek	Ing. M. Punčochář		
Místo stavby: Poříčí 9, Brno			Datum:	01/2015
Investor: Masarykova univerzita Brno, Poříčí 7/9			Zak.č.:	
Akce: <b>Oprava sociálních zařízení MU Brno, Poříčí 9</b>			Stupeň:	DPS
Část <b>ELEKTROINSTALACE</b>			Archivní číslo:	
Obsah:			Měřítko	Výkres č.
<b>Elektroinstalace 1.NP</b>			<b>1:50</b>	<b>1</b>