

LEGENDA MÍSTNOSTÍ

Č.M.	NÁZEV MÍSTNOSTI	PLOCHA
101	PŘEDSÍŇ	9,87
102	WC MUŽI	14,63
103	WC ŽENY	11,35
104	PŘEDSÍŇ	8,18
105	WC ZAMĚŠTNANCI	4,97
106	WC TĚL. POSTIŽENÍ	5,76

LEGENDA ZAŘÍZOVACÍCH PŘEDMĚTŮ:


- WC**  
KONZOLOVÁ ZACHODOVÁ MISA BILÁ  
STĚNOVÁ INSTALACE PRO ZAVĚSNÉ WC, TLAČÍTKO SPLACHOVÁNÍ ČELNÍ, DVOUČINNÉ  
SEDÁTKO TYRZENÉ S POKLOPEM S RYCHLOUPINACÍMI PŘÍCHYTKAMI  
ODDALENÉ SPLACHOVÁNÍ RUČNÍ/PNEUMATICKÉ  
SEDÁTKO TYRZENÉ S POKLOPEM S RYCHLOUPINACÍMI PŘÍCHYTKAMI  
UMYVADLO KERAMICKÉ 550x450 BILÉ, SIFON PLASTOVÝ DN40  
BATERIE STOJÁNKOVÁ PÁKOVÁ CHROM  
2x ROHOVÝ VENTIL S FILTREM  
UMYVADLO KERAMICKÉ ZDRAVOTNÍ BILÉ, HORNÍ HRANA 800 MM  
SIFON PLASTOVÝ DN40  
BATERIE STOJÁNKOVÁ CHROM PRO TĚLESNÉ POSTIŽENÉ S PÁKOU  
PISOÁŘ, BILÝ S RADAROVÝM SENZOREM  
ROHOVÝ VENTIL S FILTREM
- U**  
BIDET ZAVĚSNÝ BILÝ S OTVORY PRO PŘÍVOD VODY  
PDOMÍTKOVÝ MODUL PRO BIDET  
BATERIE BIDETOVÁ STOJÁNKOVÁ PÁKOVÁ CHROM  
2x ROHOVÝ VENTIL S FILTREM
- U<sub>i</sub>**  
ROHOVÝ VENTIL S FILTREM (NAPAJENÍ AUTOMATŮ)
- BI**  
BIDET ZAVĚSNÝ BILÝ S OTVORY PRO PŘÍVOD VODY  
PDOMÍTKOVÝ MODUL PRO BIDET  
BATERIE BIDETOVÁ STOJÁNKOVÁ PÁKOVÁ CHROM  
2x ROHOVÝ VENTIL S FILTREM
- A**  
ROHOVÝ VENTIL S FILTREM (NAPAJENÍ AUTOMATŮ)

- STUDENÁ VODA
- TEPLÁ VODA
- KANALIZACE

POZNÁMKA

V RÁMCI STAVEBNÍCH ÚPRAV 1.NP NEBUDE DO STÁVAJÍCÍCH SVISLÝCH ODPADNÍCH POTRUBÍ ZASAHOVANO. PŘIPOJOVACÍ POTRUBÍ BUDOU DEMONTOVÁNA A PROVEDENA NOVÉ DLE NOVE POLOHY NAVRŽENÝCH ZAŘÍZOVACÍCH PŘEDMĚTŮ. NAPAJENÍ PŘIPOJOVACÍCH POTRUBÍ BUDE DO STÁVAJÍCÍCH ODOBOČEK. V PŘÍPADĚ NEVHODNÉ POLOHY BUDE PROVEDENO NAPAJENÍ POMOCÍ PŘILOŽNÉHO HRDLA.

DEMONTÁŽE STÁVAJÍCÍCH ZAŘÍZOVACÍCH PŘEDMĚTŮ, SOUVISEJÍCÍCH NAPAJENÍ PO SVISLÁ VEDENÍ A ZASLEPENÍ JSOU ZAHRNUTY DO BOURACÍCH PRACÍ ARCHITEKTONICKO STAVEBNÍHO ŘEŠENÍ. VYSEKÁNÍ DŘÁŽEK, PRORAŽENÍ OTVORŮ VČETNĚ HRUBÉHO ZAČISTĚNÍ PO MONTÁŽI POTRUBÍ JE SOUČÁSTÍ MONTÁŽNÍCH PRACÍ ZDRAVOTNĚ TECHNICKÝCH INSTALACÍ.

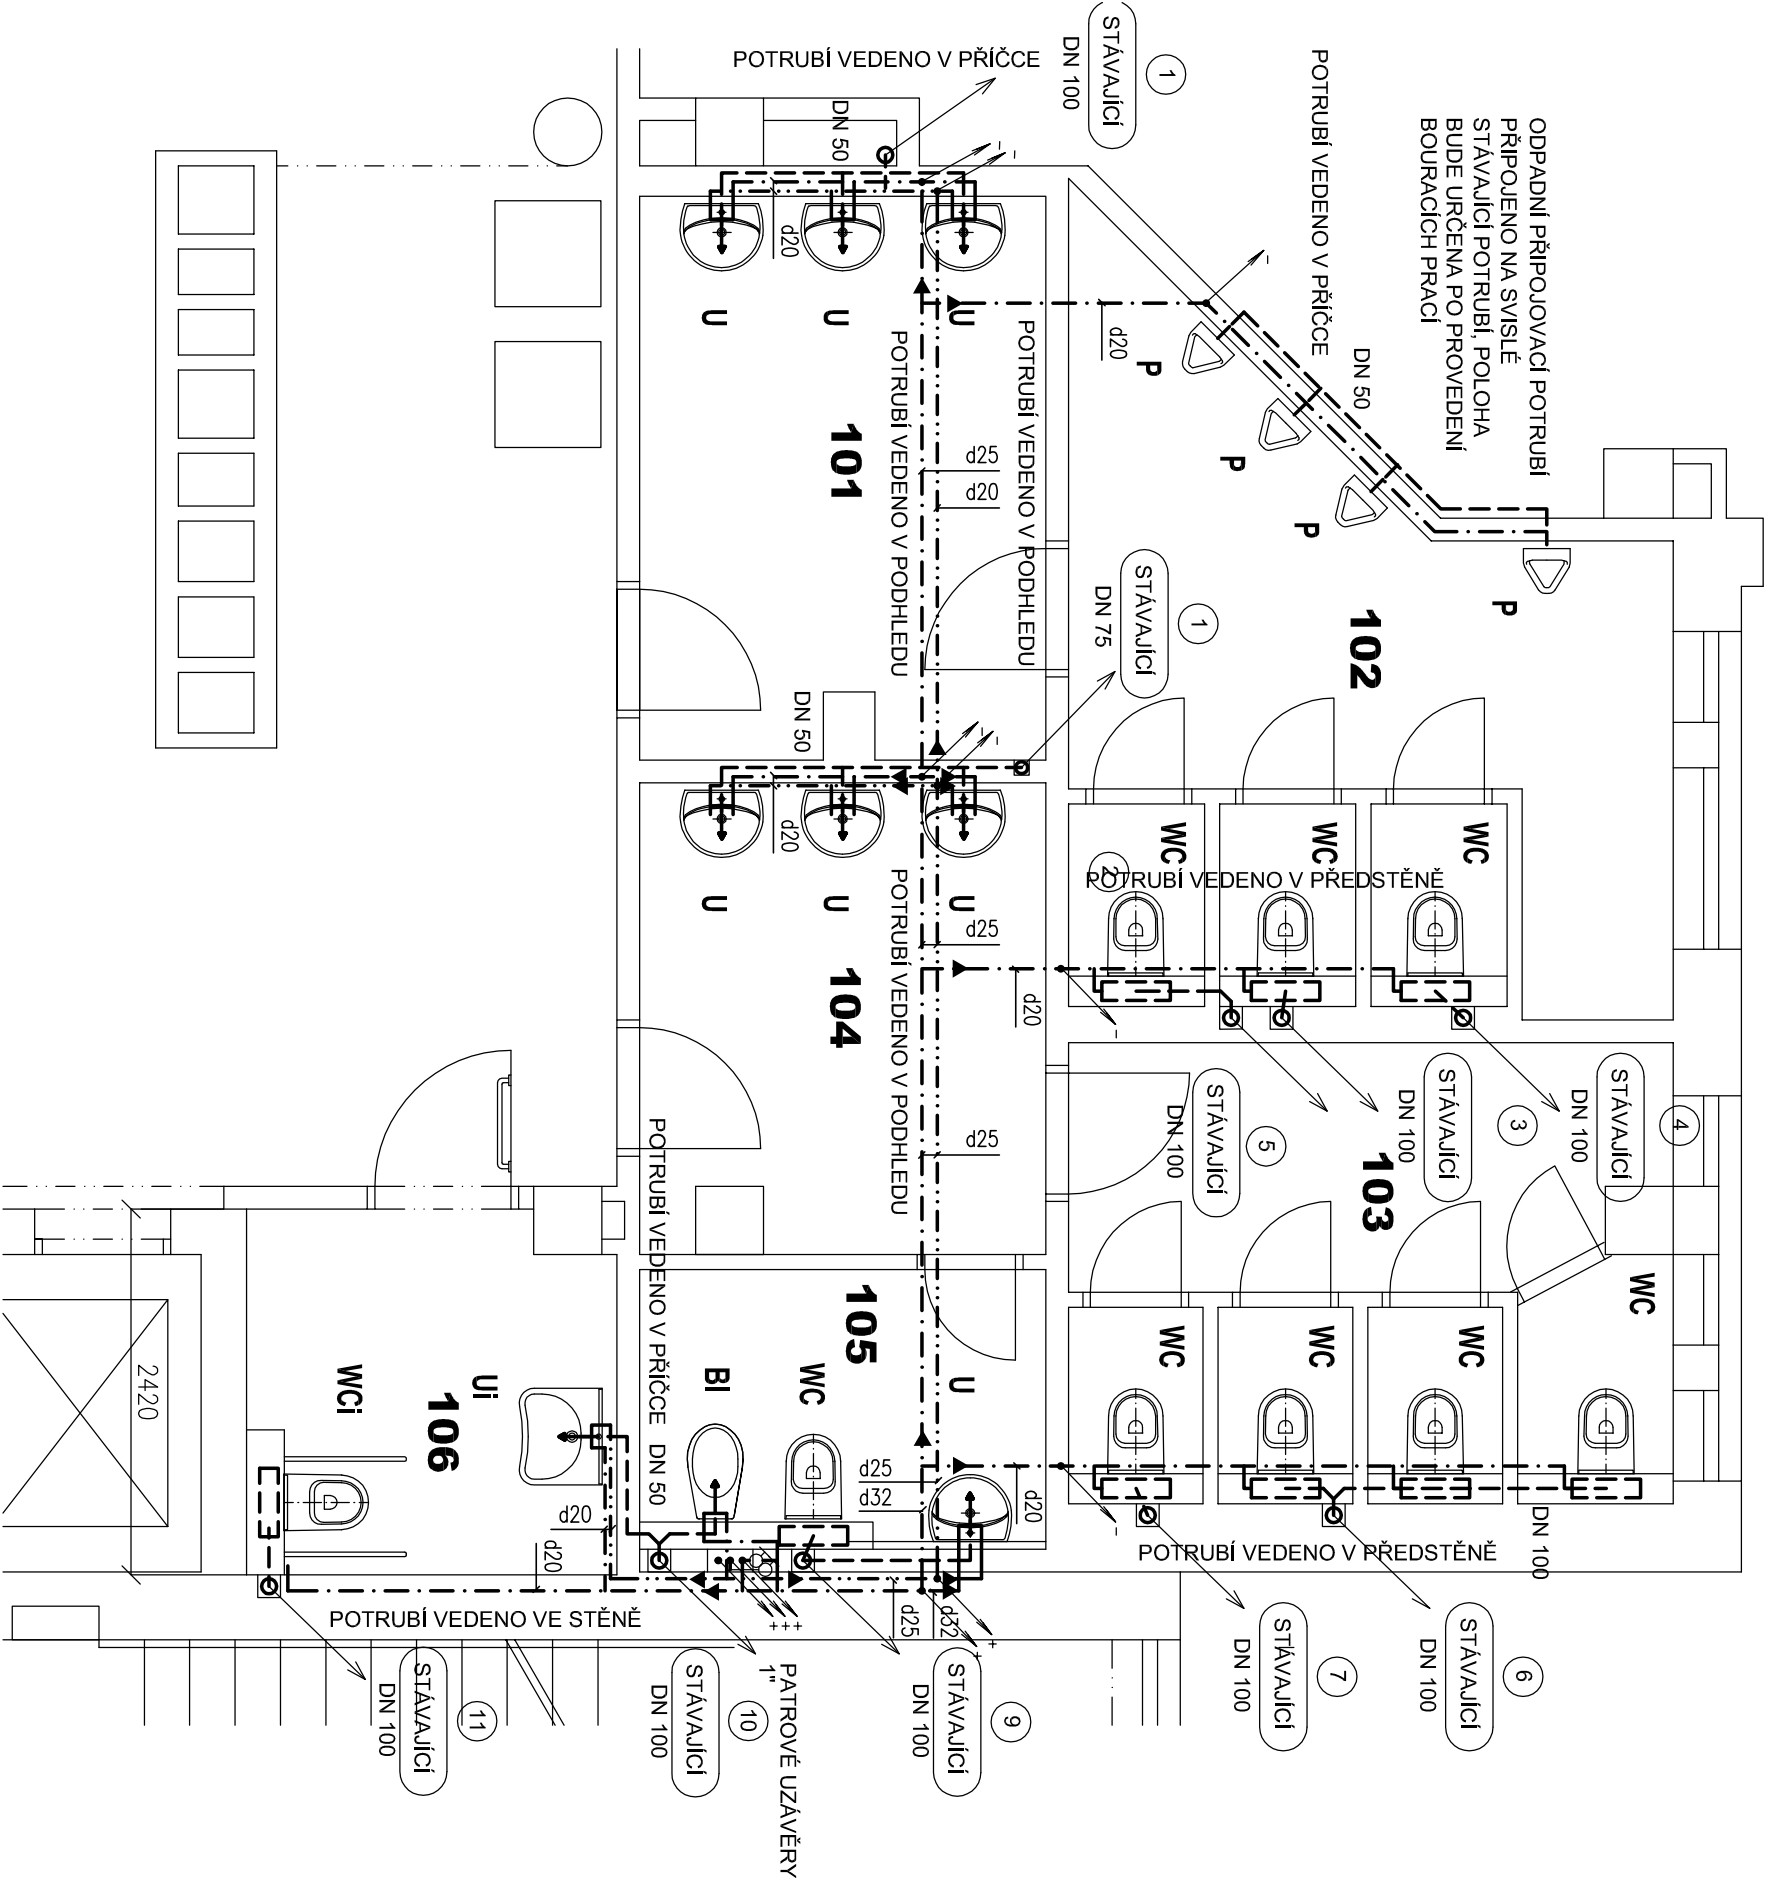

Ved. projektant	Ing. J. Vejtaso	BESTBUILD s.r.o. Zahrňebská 2497/9 616 00 BRNO IČ: 29355257 DIČ: CZ29355257	
Zodp. projektant	Ing. J. Krivulčík		
Vypracoval	J. Vokál		
Investor	Masarykova univerzita Brno, Pořičtí 7/9		
Stavba	OPRAVA SOCIÁLNÍCH ZAŘÍZENÍ MU BRNO, POŘÍČÍ 9		
Objekt	ZDRAVOTECHNIKA	Formát	2A4
		Datum	01/2015
		Účel	DPS
	Zak.č.		
Výkres	PŮDORYS 1.NP – NOVÝ STAV	Měřtko 1:50	Výkres č. 203